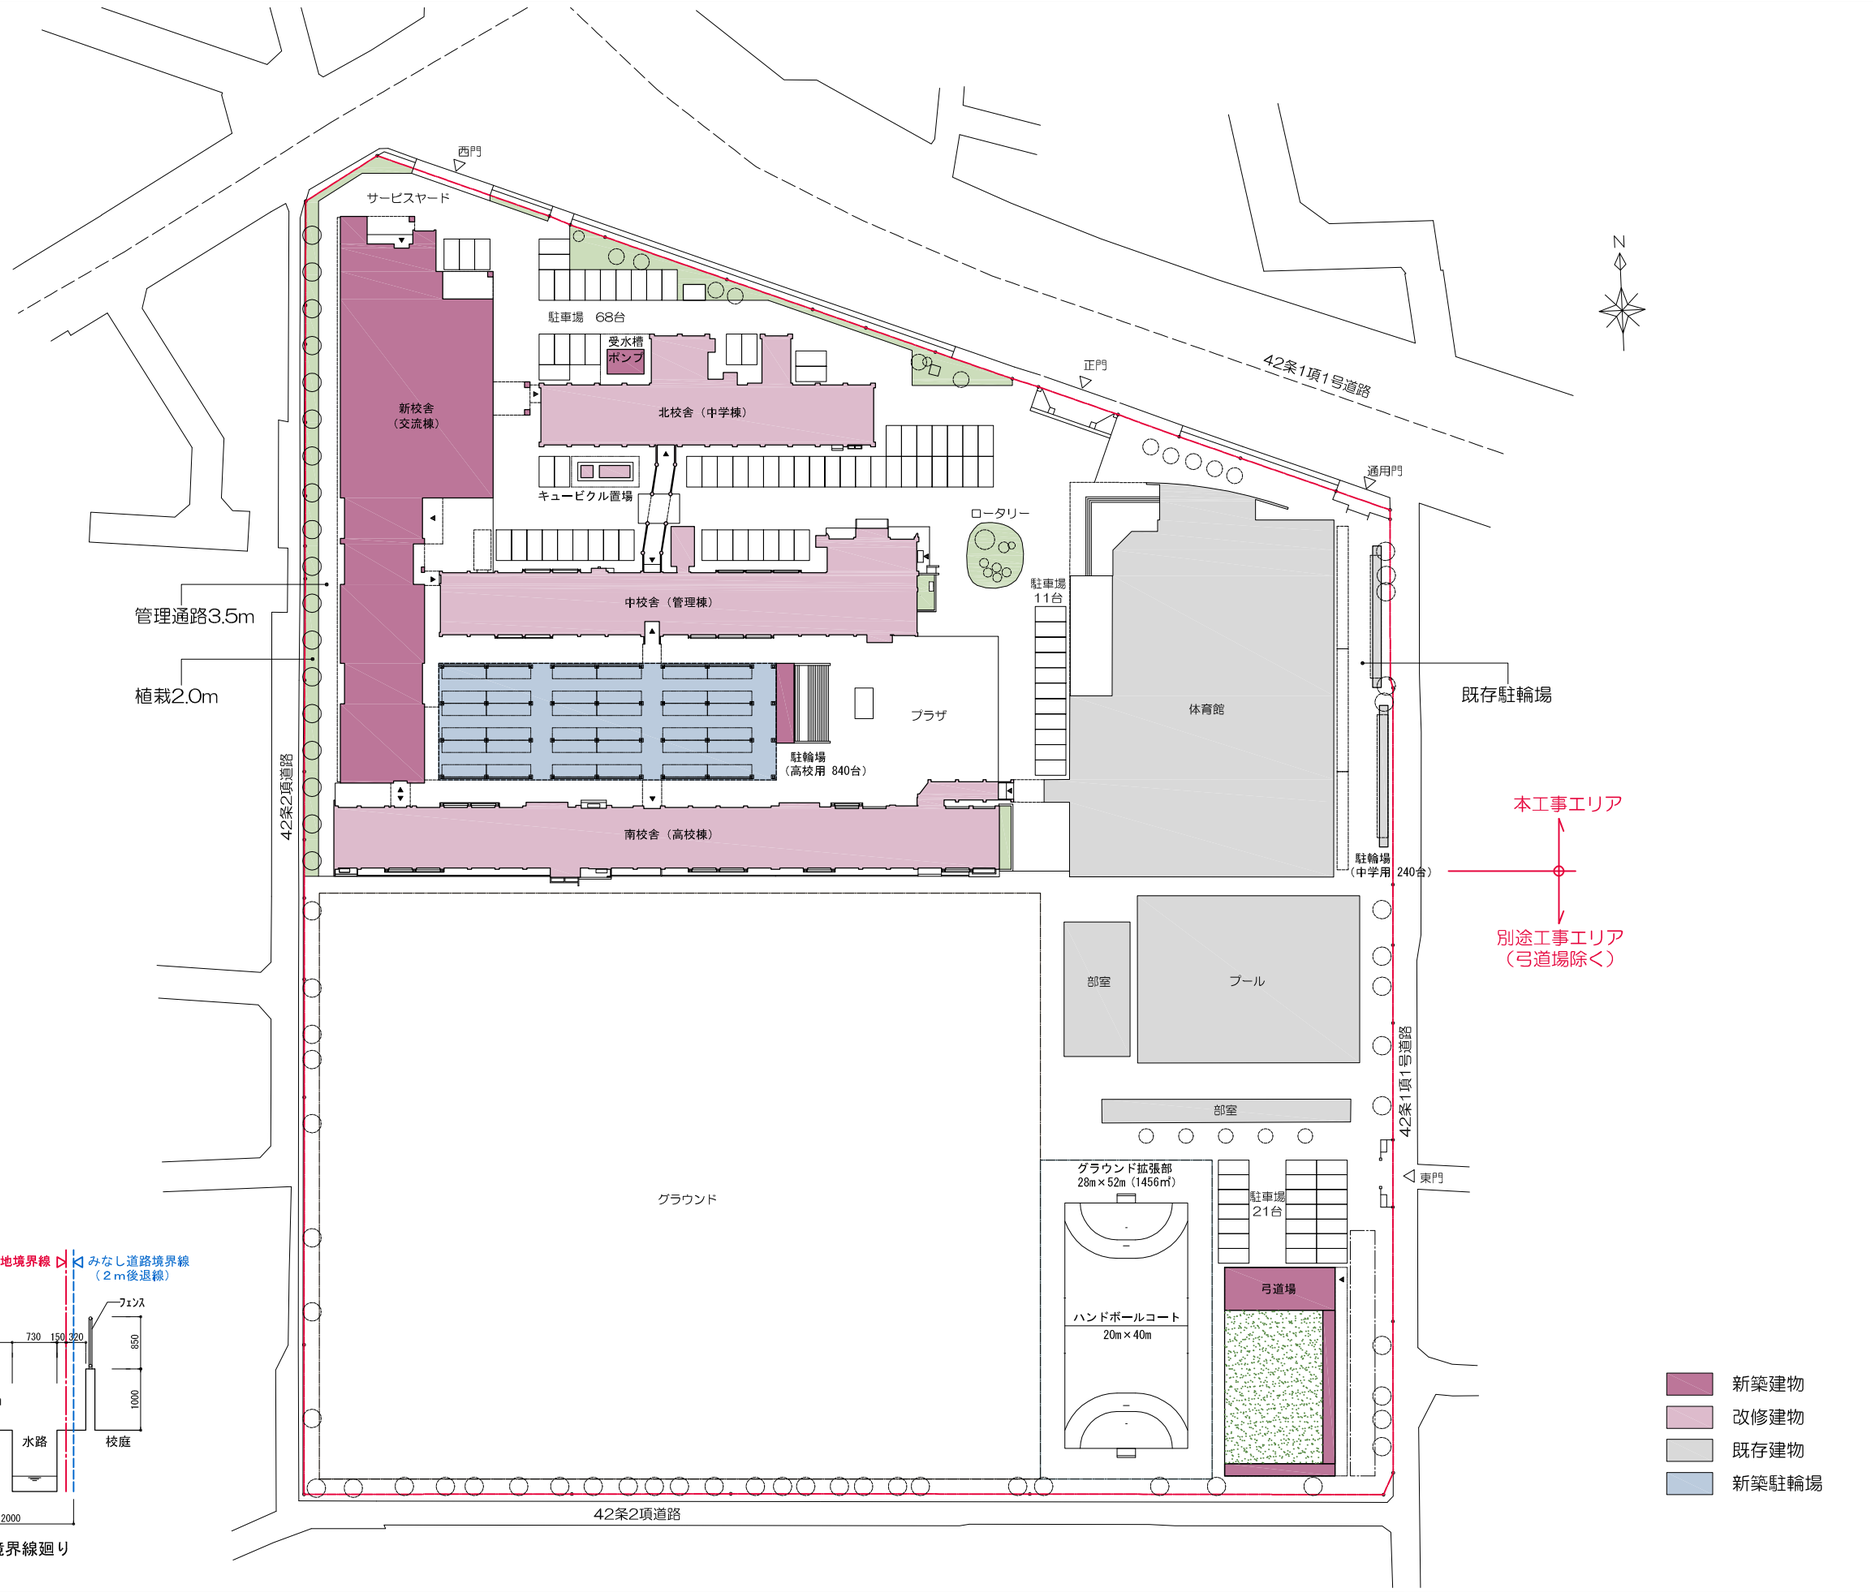
西門
サービスヤード
駐車場　68台
受水槽
ポンプ
新校舎
（交流棟）
北校舎（中学棟）
正門
42条1項1号道路
通用門
キュービクル置場
ロータリー
駐車場
11台
管理通路3.5m
中校舎（管理棟）
植栽2.0m
既存駐輪場
プラザ
体育館
駐輪場
（高校用 840台）
南校舎（高校棟）
本工事エリア
別途工事エリア
（弓道場除く）
駐輪場
（中学用 240台）
部室
プール
42条1項1号道路
部室
グラウンド
グラウンド拡張部
28m×52m（1456㎡）
駐車場
21台
東門
弓道場
ハンドボールコート
20m×40m
42条2項道路
新築建物
改修建物
既存建物
新築駐輪場

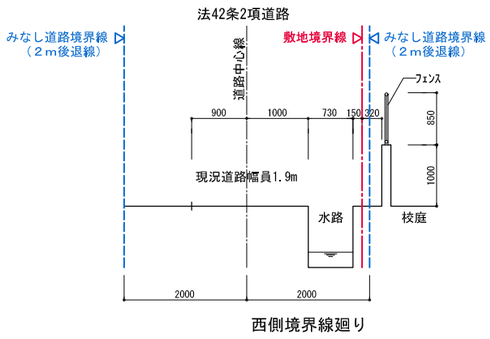
法42条2項道路
みなし道路境界線
（２ｍ後退線）
敷地境界線
みなし道路境界線
（２ｍ後退線）
道路中心線
フェンス
900
1000
730
150
320
950
1000
現況道路幅員1.9m
水路
校庭
2000
2000
西側境界線廻り