

# 区域変更図

S=1:1000

区域変更区間  
 変更前延長 L=200m  
 変更後延長 L=200m




変更後起点：吾川郡いの町越裏門字宮向235番3から

変更前起点：吾川郡いの町越裏門字宮向235番3から

変更後終点：吾川郡いの町越裏門字宮向45番6まで

変更前終点：吾川郡いの町越裏門字宮向45番6まで

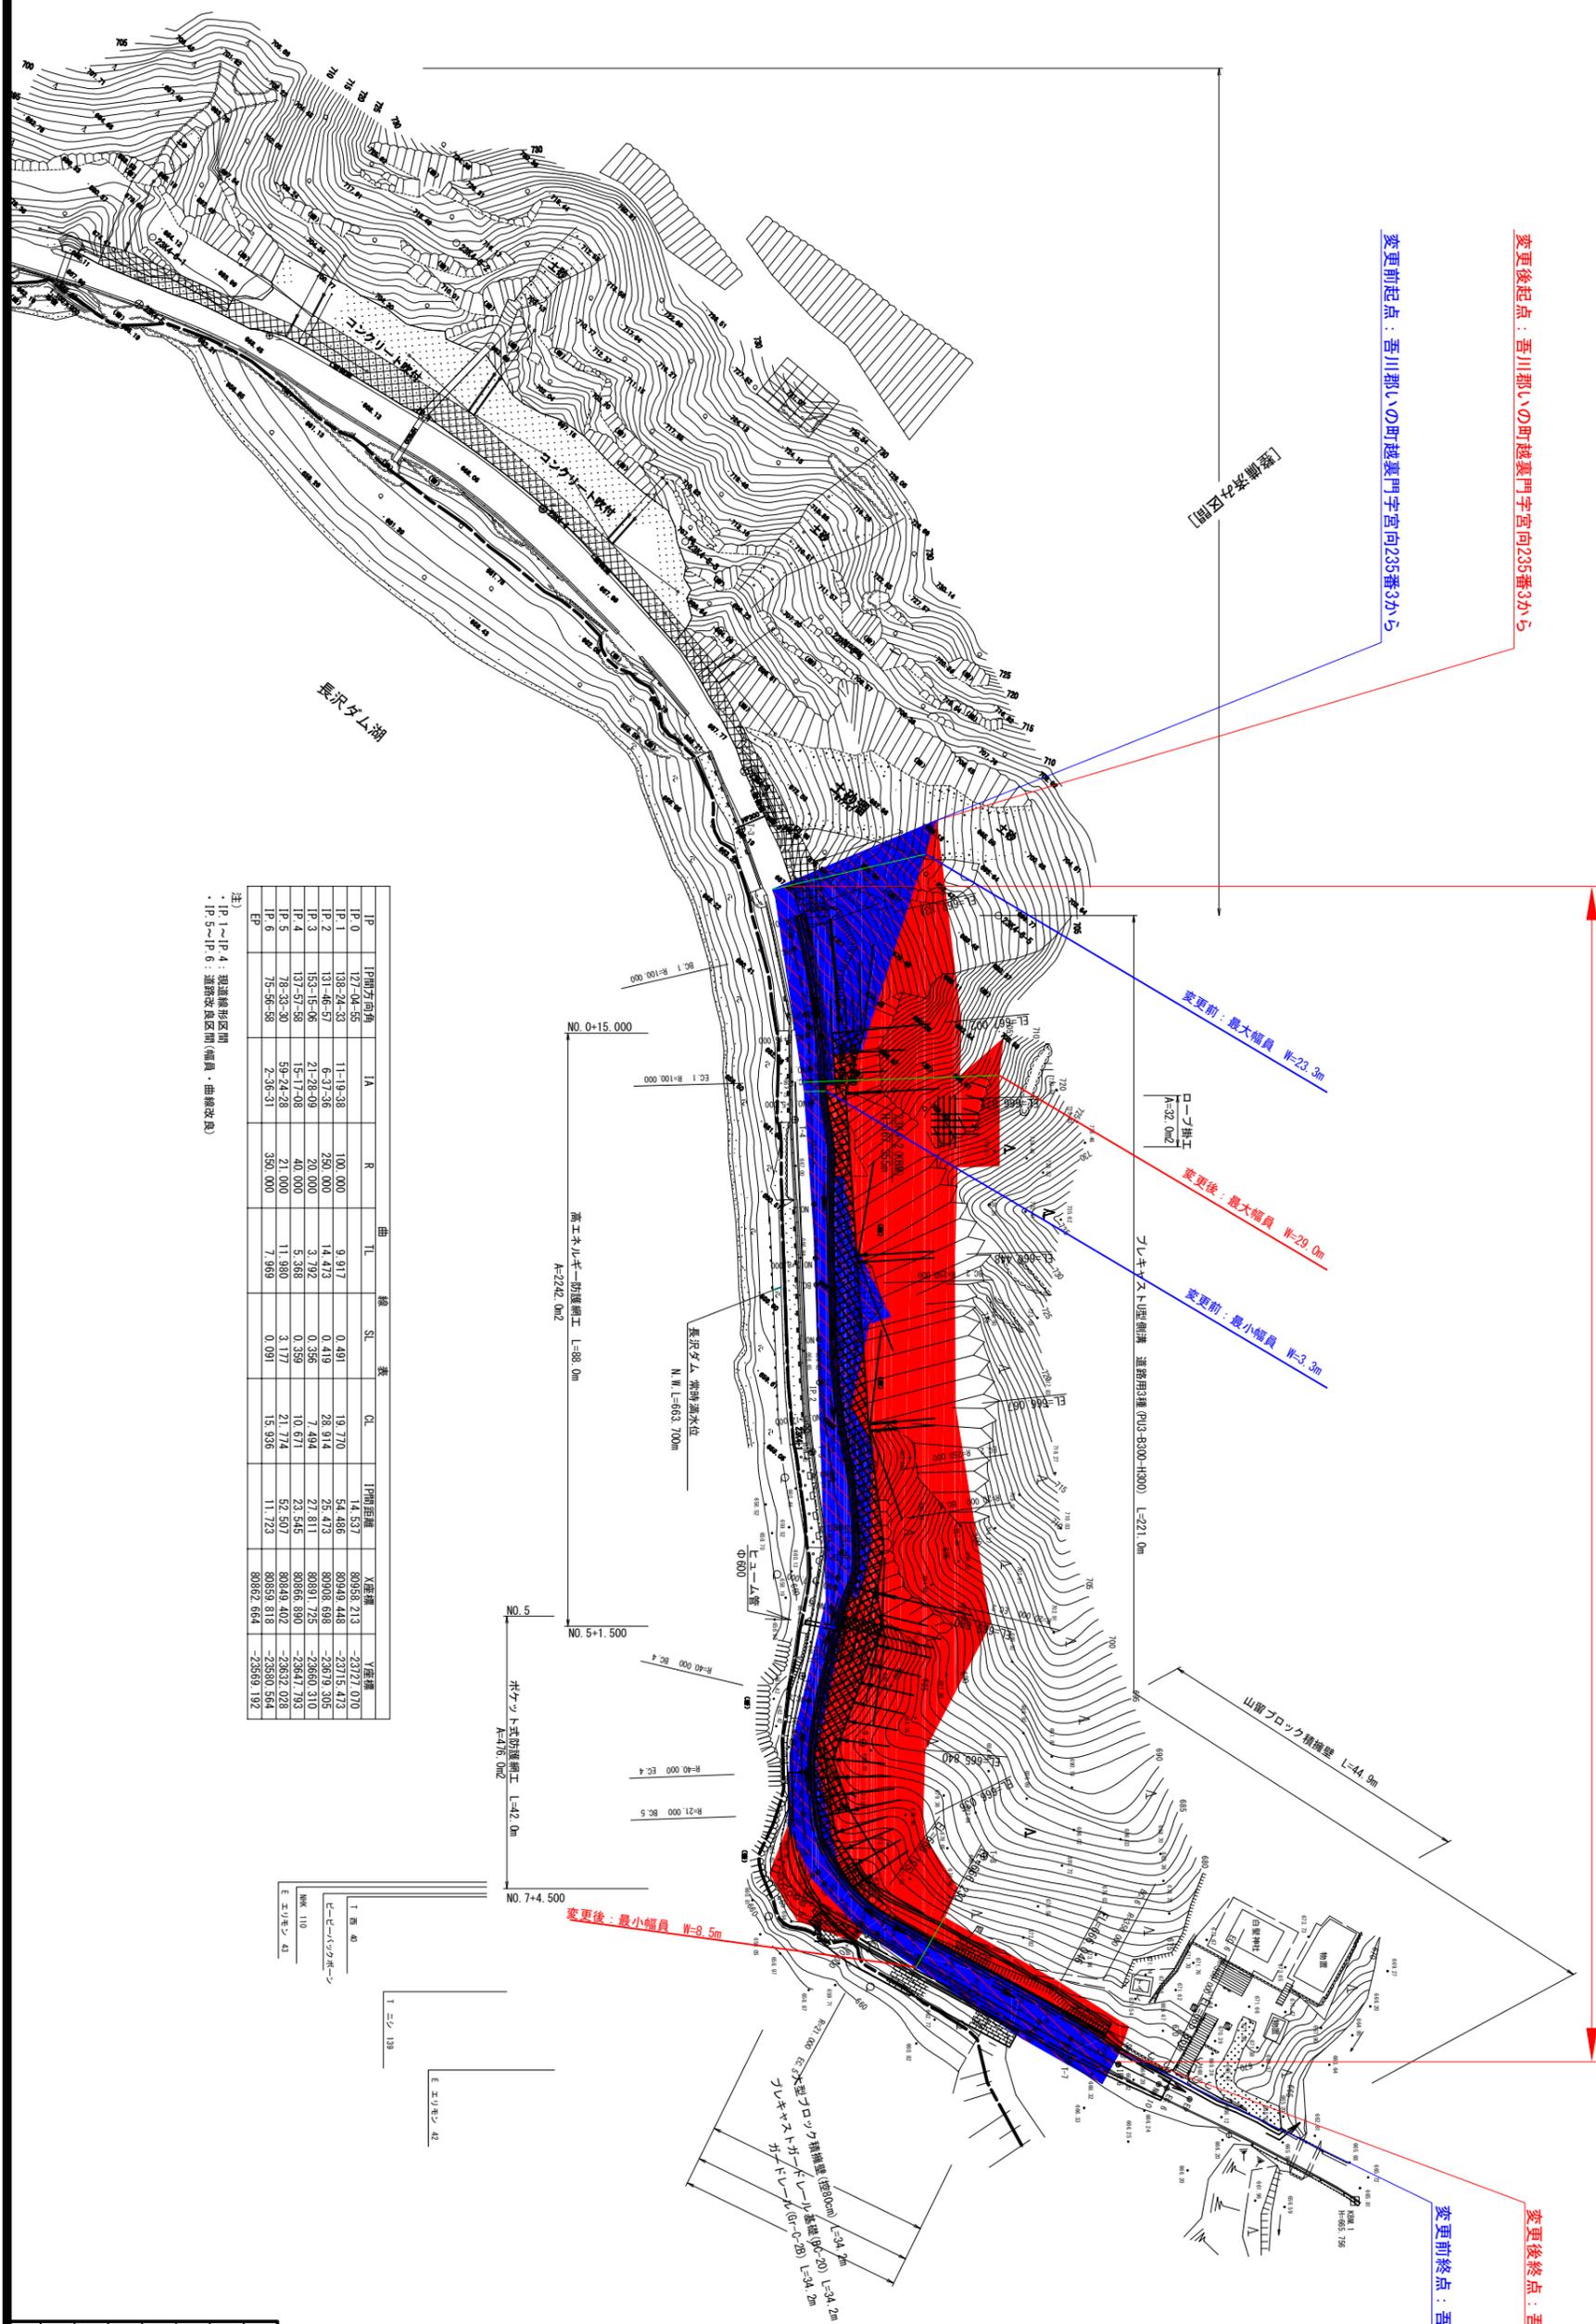


注) IP 1~IP 4：現道線形区間  
 ・IP 5~IP 6：道路改良区間(備員・曲線改良)

高知県

|       |            |
|-------|------------|
| 工事種別  | 箱尺         |
| 図面名称  | 奥道石越公園線    |
| 路線河川名 | 吾川郡いの町 越裏門 |
| 工事箇所  |            |
| 設計種別  |            |
| 事務所名  | 高知県中央土木事務所 |
| 事務所番号 |            |
| 図面番号  |            |
| 会社名   |            |