

区域変更図

S=1:1000

区域変更区間
 変更前延長 L=555m
 変更後延長 L=555m



変更前起点：吾川郡いの町越裏門字宮向63番1から


変更後起点：吾川郡いの町越裏門字宮向63番1から

変更前終点：吾川郡いの町越裏門字宮向238番1まで

変更後終点：吾川郡いの町越裏門字宮向238番1まで

変更後：最小幅員 W=6.2m
 変更前：最小幅員 W=3.3m

変更前：最大幅員 W=10.4m
 変更後：最大幅員 W=36.9m

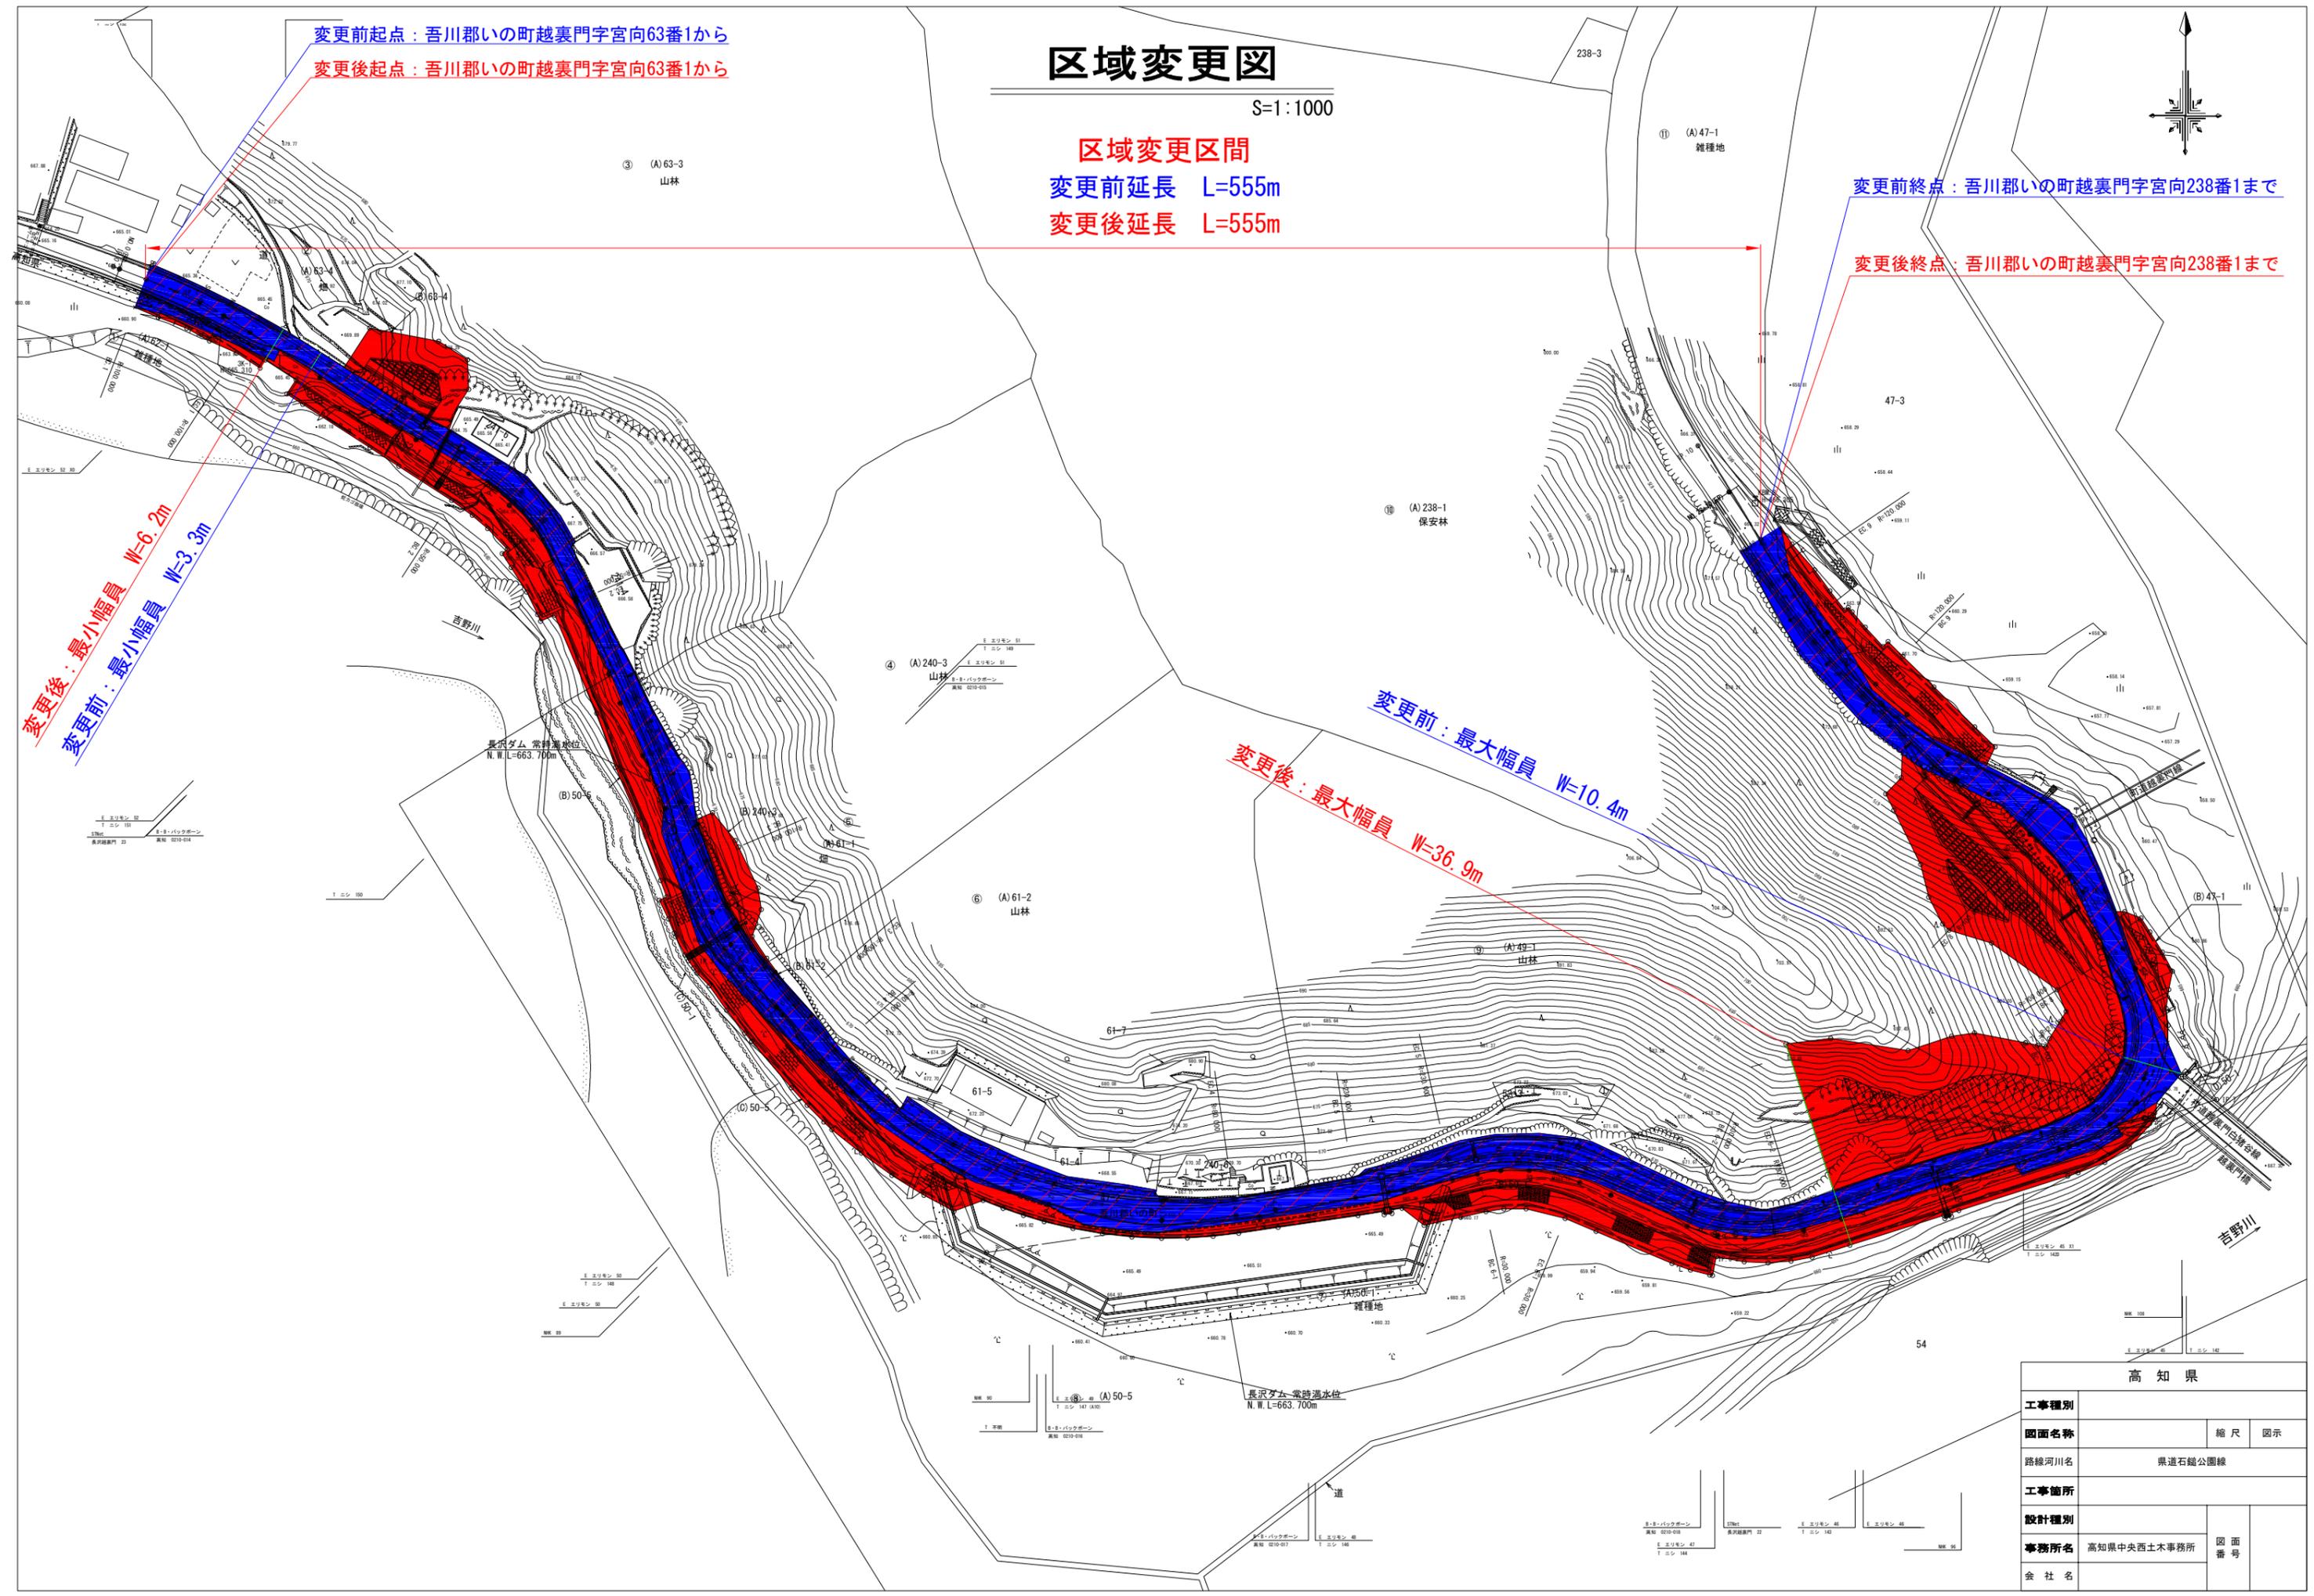

高知県

工事種別		縮尺	図示
四面名称			
路線河川名	県道石鏡公園線		
工事箇所			
設計種別		図面	
事務所名	高知県中央西土木事務所	番号	
会社名			