



平面図
S=1:400

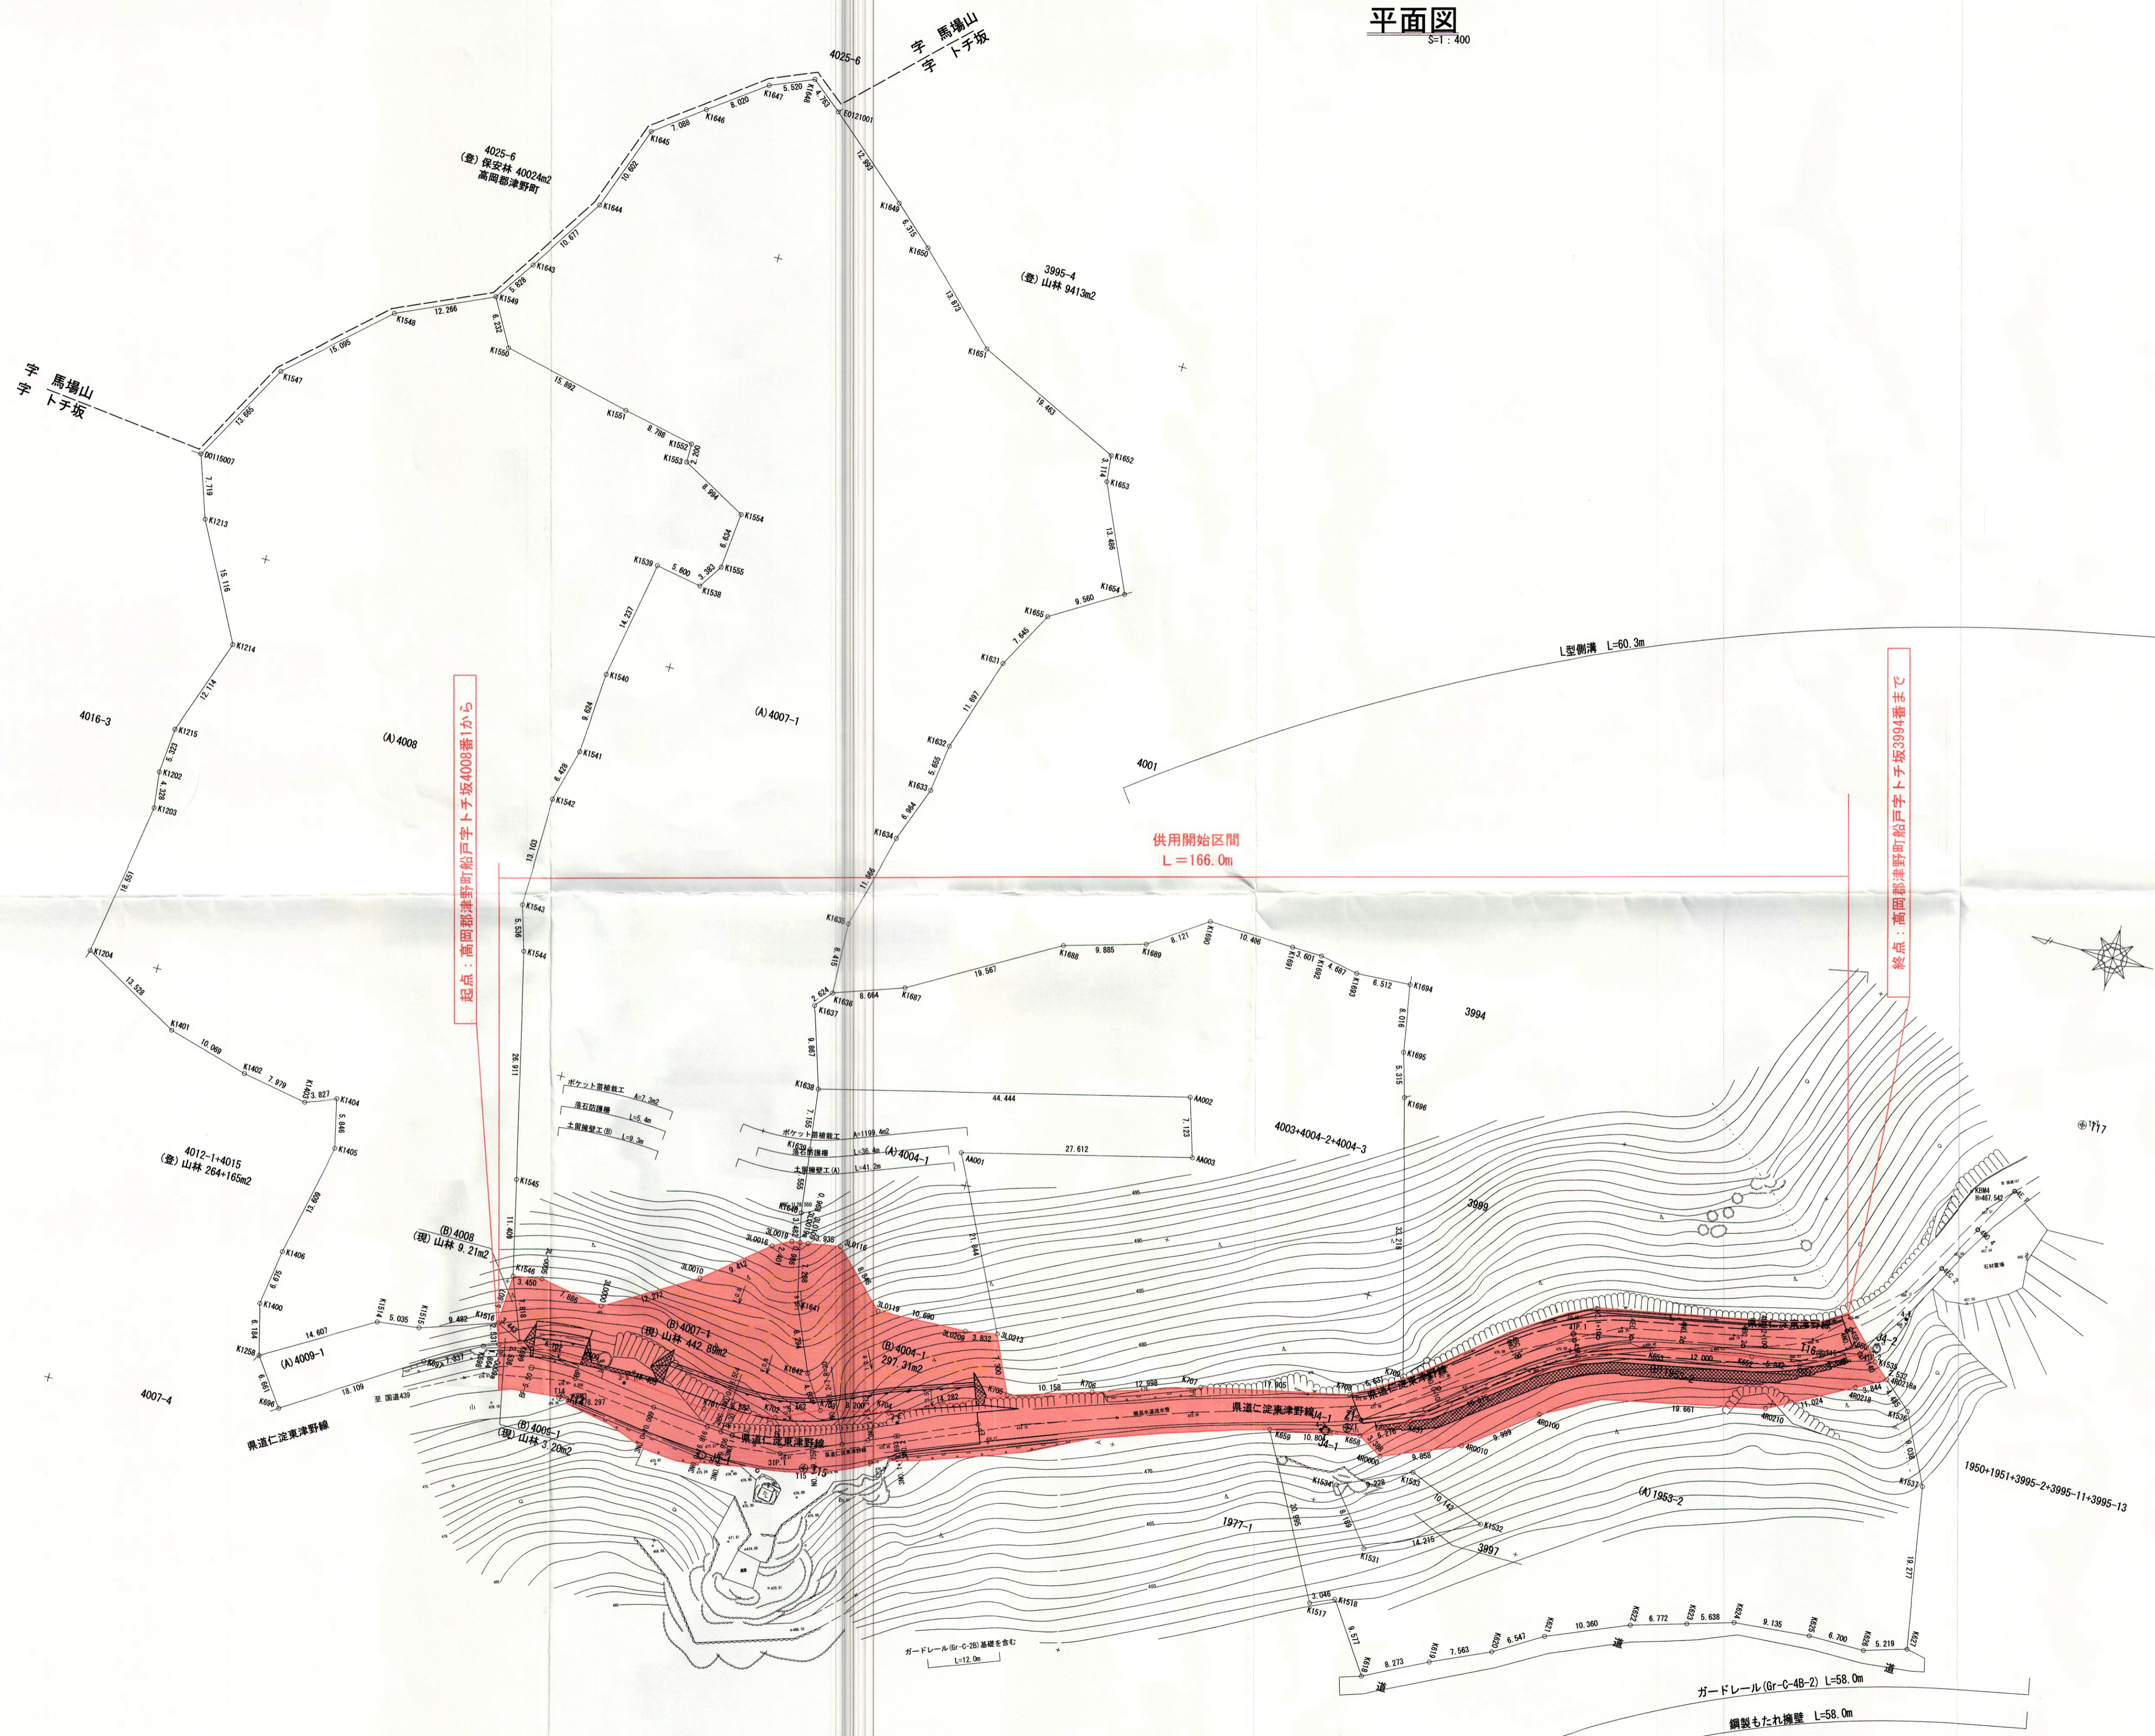

起点: 高岡郡津野町船戸字下子坂4008番1から

供用開始区間
L=166.0m

終点: 高岡郡津野町船戸字下子坂3994番まで

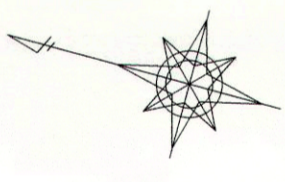

ガードレール(G-C-2B)基礎を含む
L=12.0m

ガードレール(G-C-4B-2) L=58.0m
鋼製もたれ擁壁 L=58.0m