供用開始平面図

S=1:500

(15-2, 3工区)
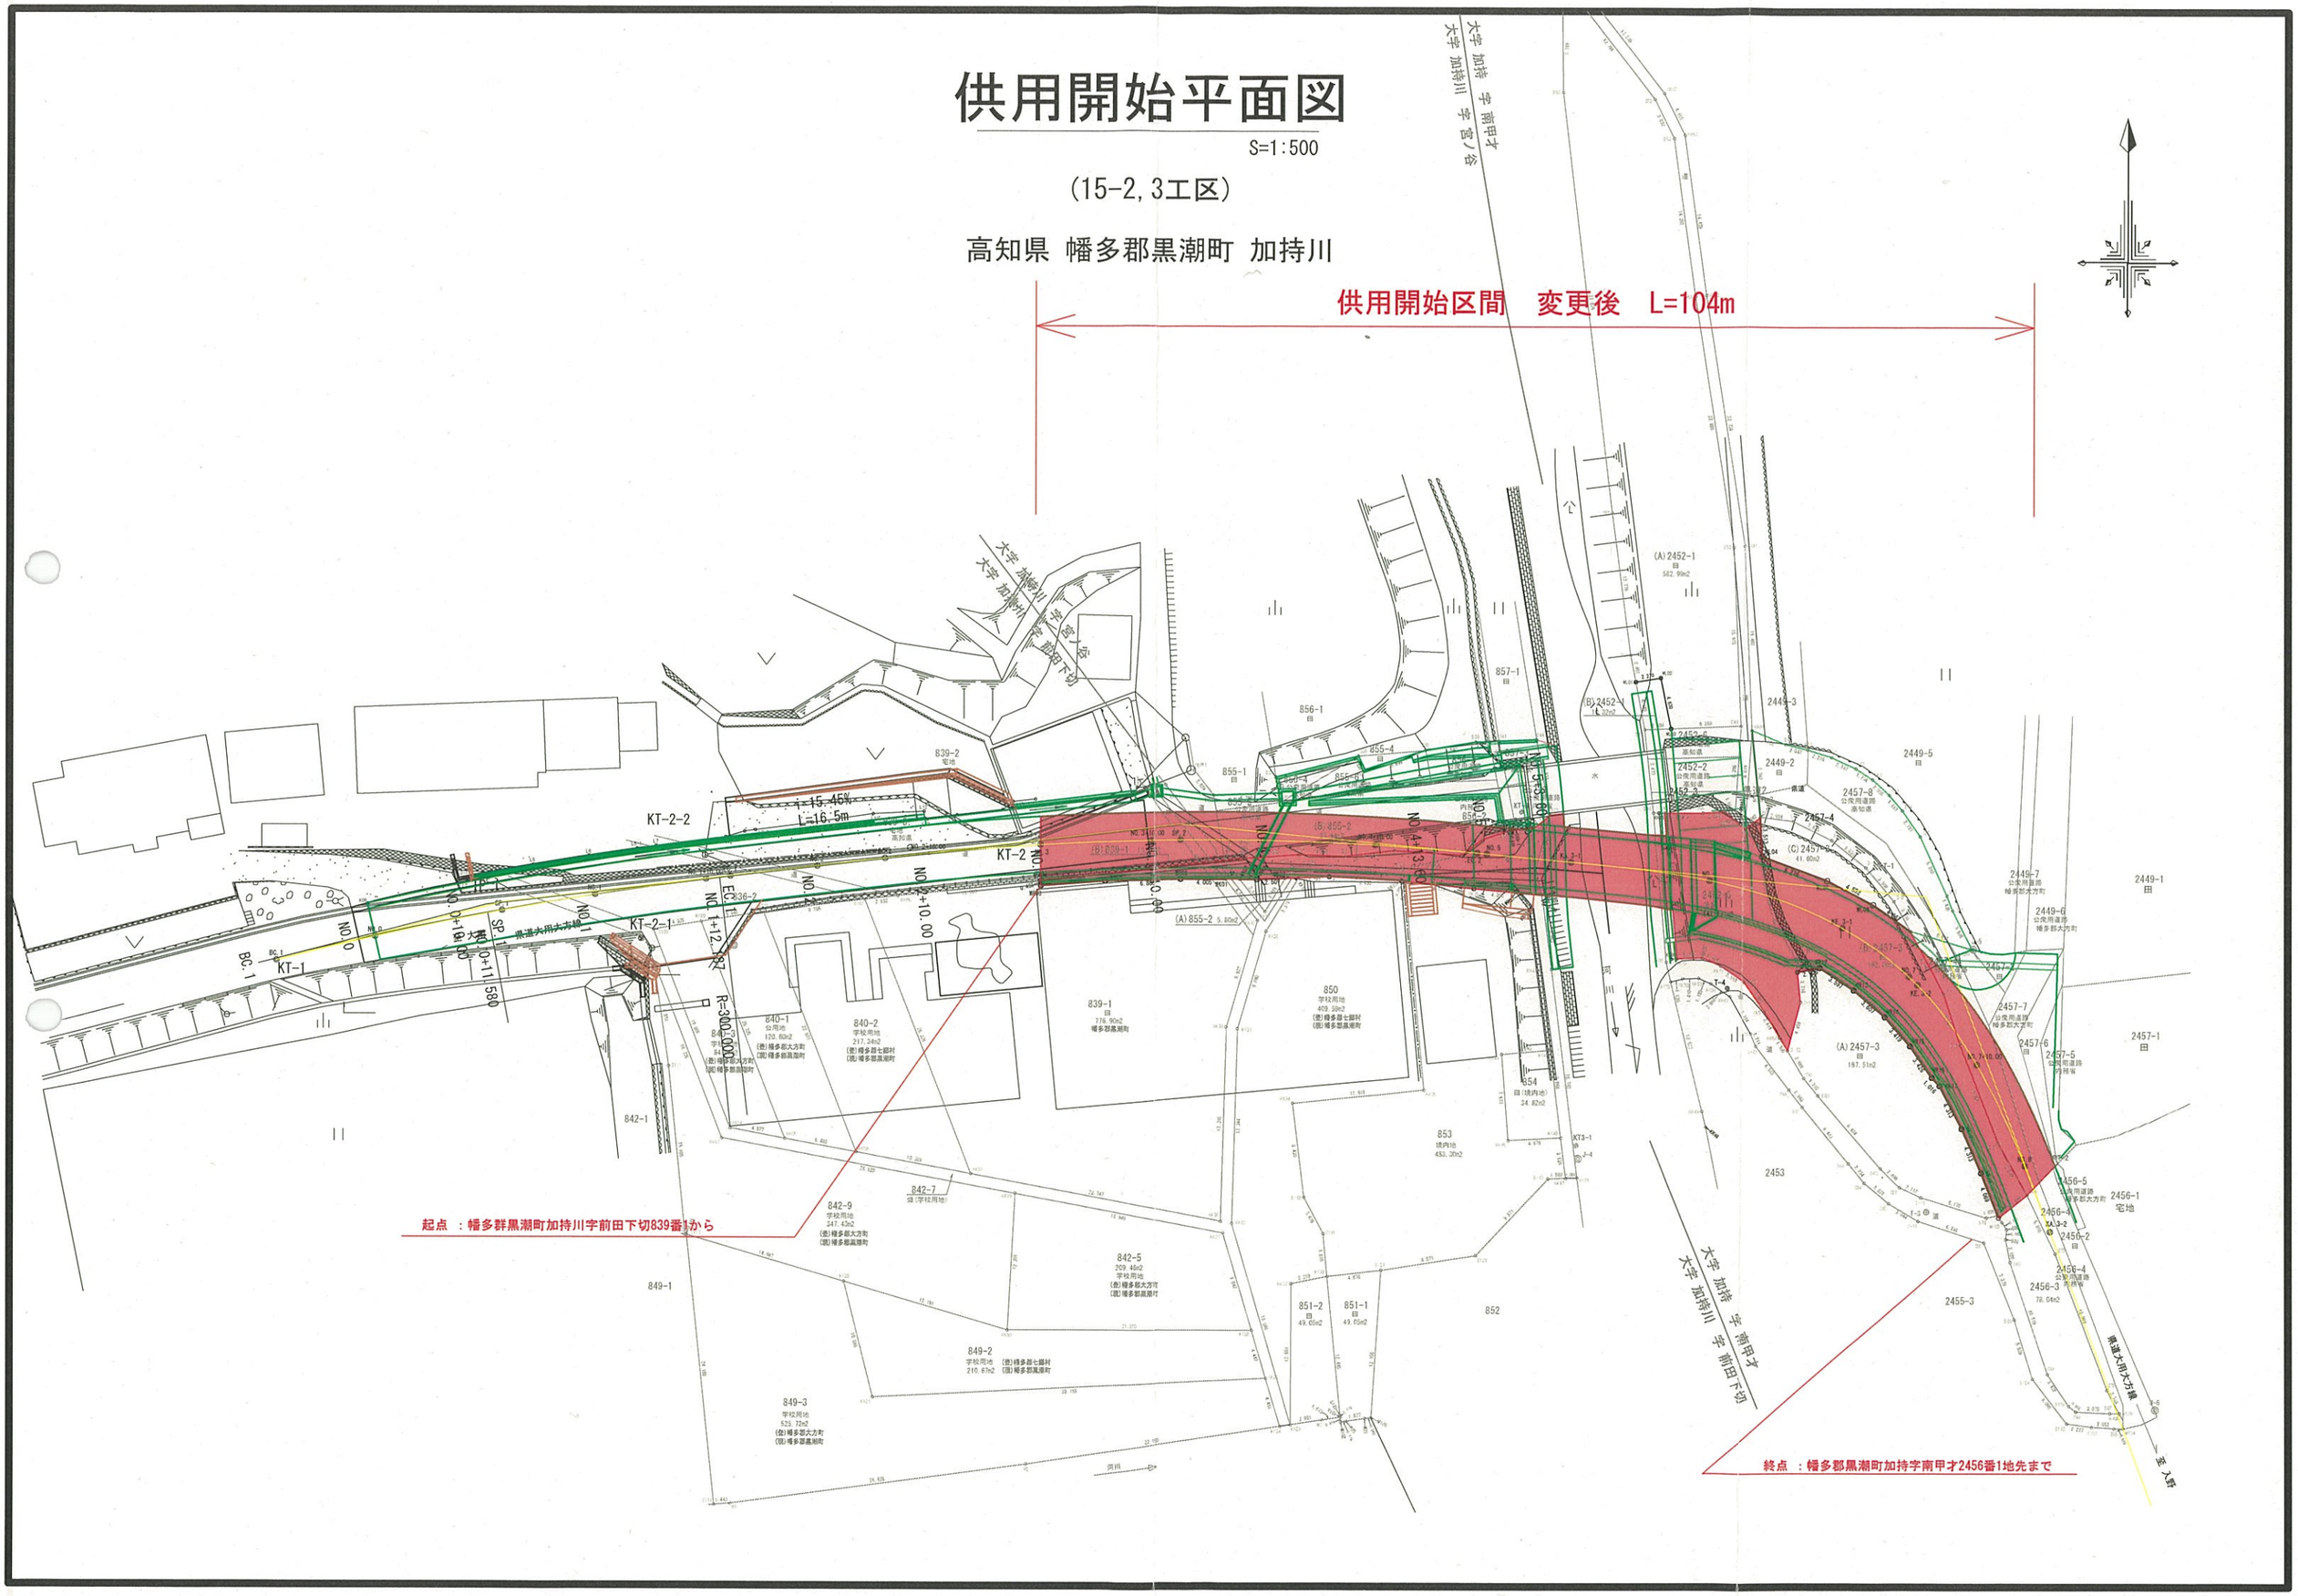
高知県 幡多郡黒潮町 加持川