

県道宿毛宗呂下川口線平面図(1/3)
土佐清水市宗呂 S=1:1,000

点名	座標リスト	
	X	Y
K-1	-17501.468	-67800.108
K-2	-17658.643	-67724.403
K-3	-18597.511	-67337.342
K-4	-18660.865	-67390.847
ST-1	-17709.945	-67711.764
ST-2	-17764.651	-67710.270
ST-3	-17812.281	-67691.642
ST-4	-17848.308	-67661.423
ST-5	-17868.237	-67606.469
ST-6	-17900.375	-67557.287
ST-7	-17967.081	-67523.038
ST-8	-18027.177	-67500.681
ST-9	-18091.659	-67489.952
ST-10	-18157.109	-67469.405
ST-11	-18216.369	-67457.966
ST-12	-18273.547	-67433.491
ST-13	-18338.898	-67414.966
ST-14	-18399.224	-67400.423
ST-15	-18457.896	-67387.152
ST-16	-18523.533	-67386.984
ST-17	-18568.233	-67373.978




区域変更区間

変更前 : L=713m
変更後 : L=713m

変更前起点 : 土佐清水市宗呂字セイモト乙111番地1から


変更後起点 : 土佐清水市宗呂字セイモト乙111番地1から

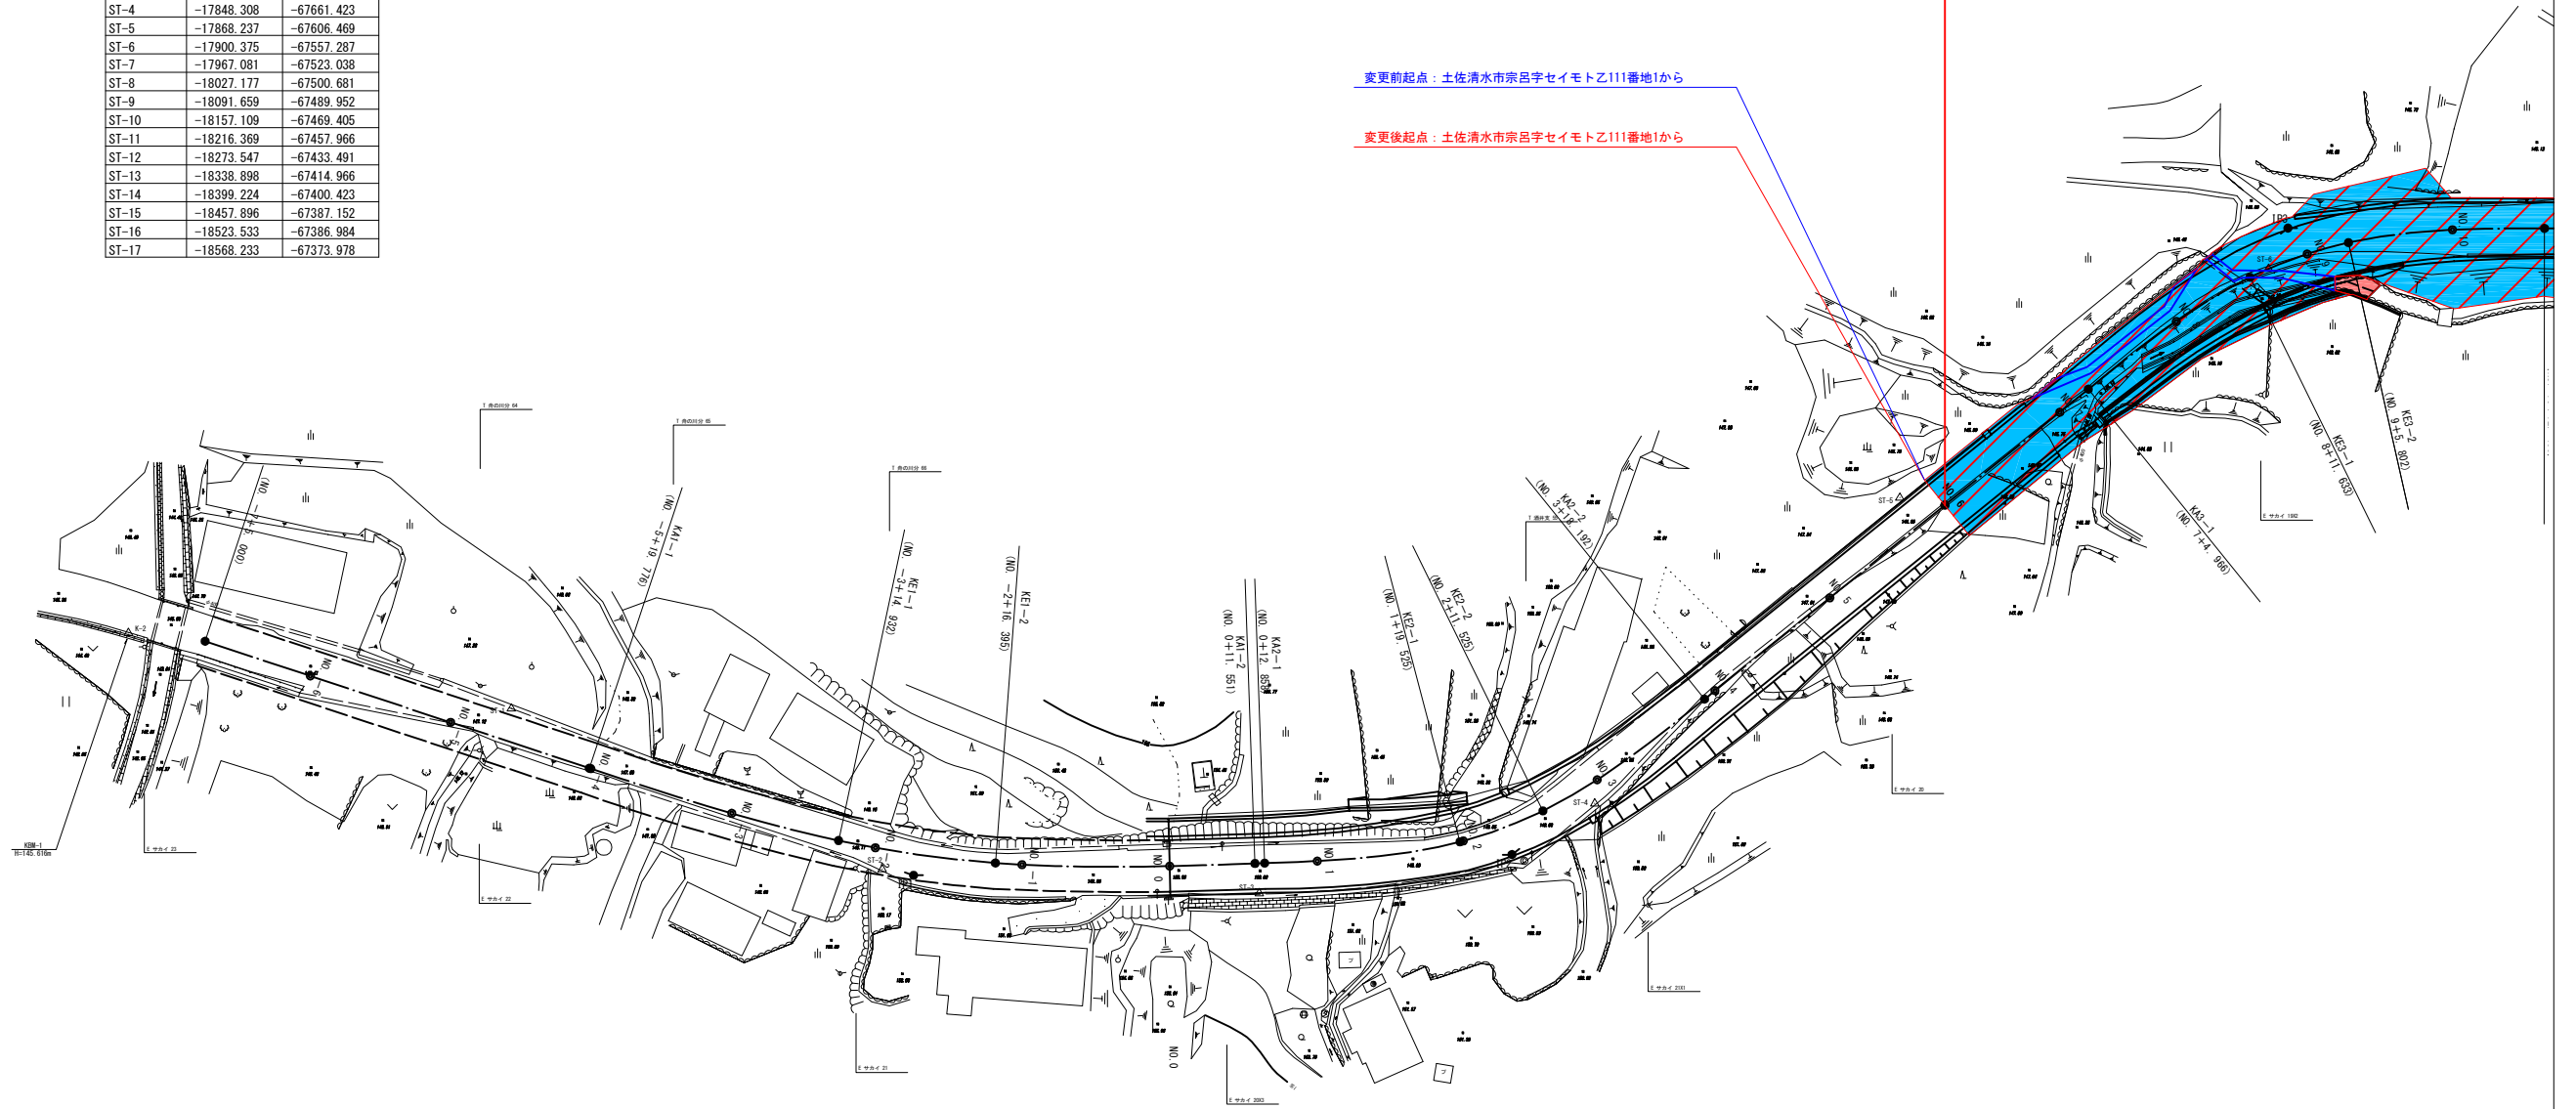

県道宿毛宗呂下川口線平面図(2/3)
土佐清水市宗呂 S=1:1,000

区域変更区間

変更前 : L=713m
変更後 : L=713m

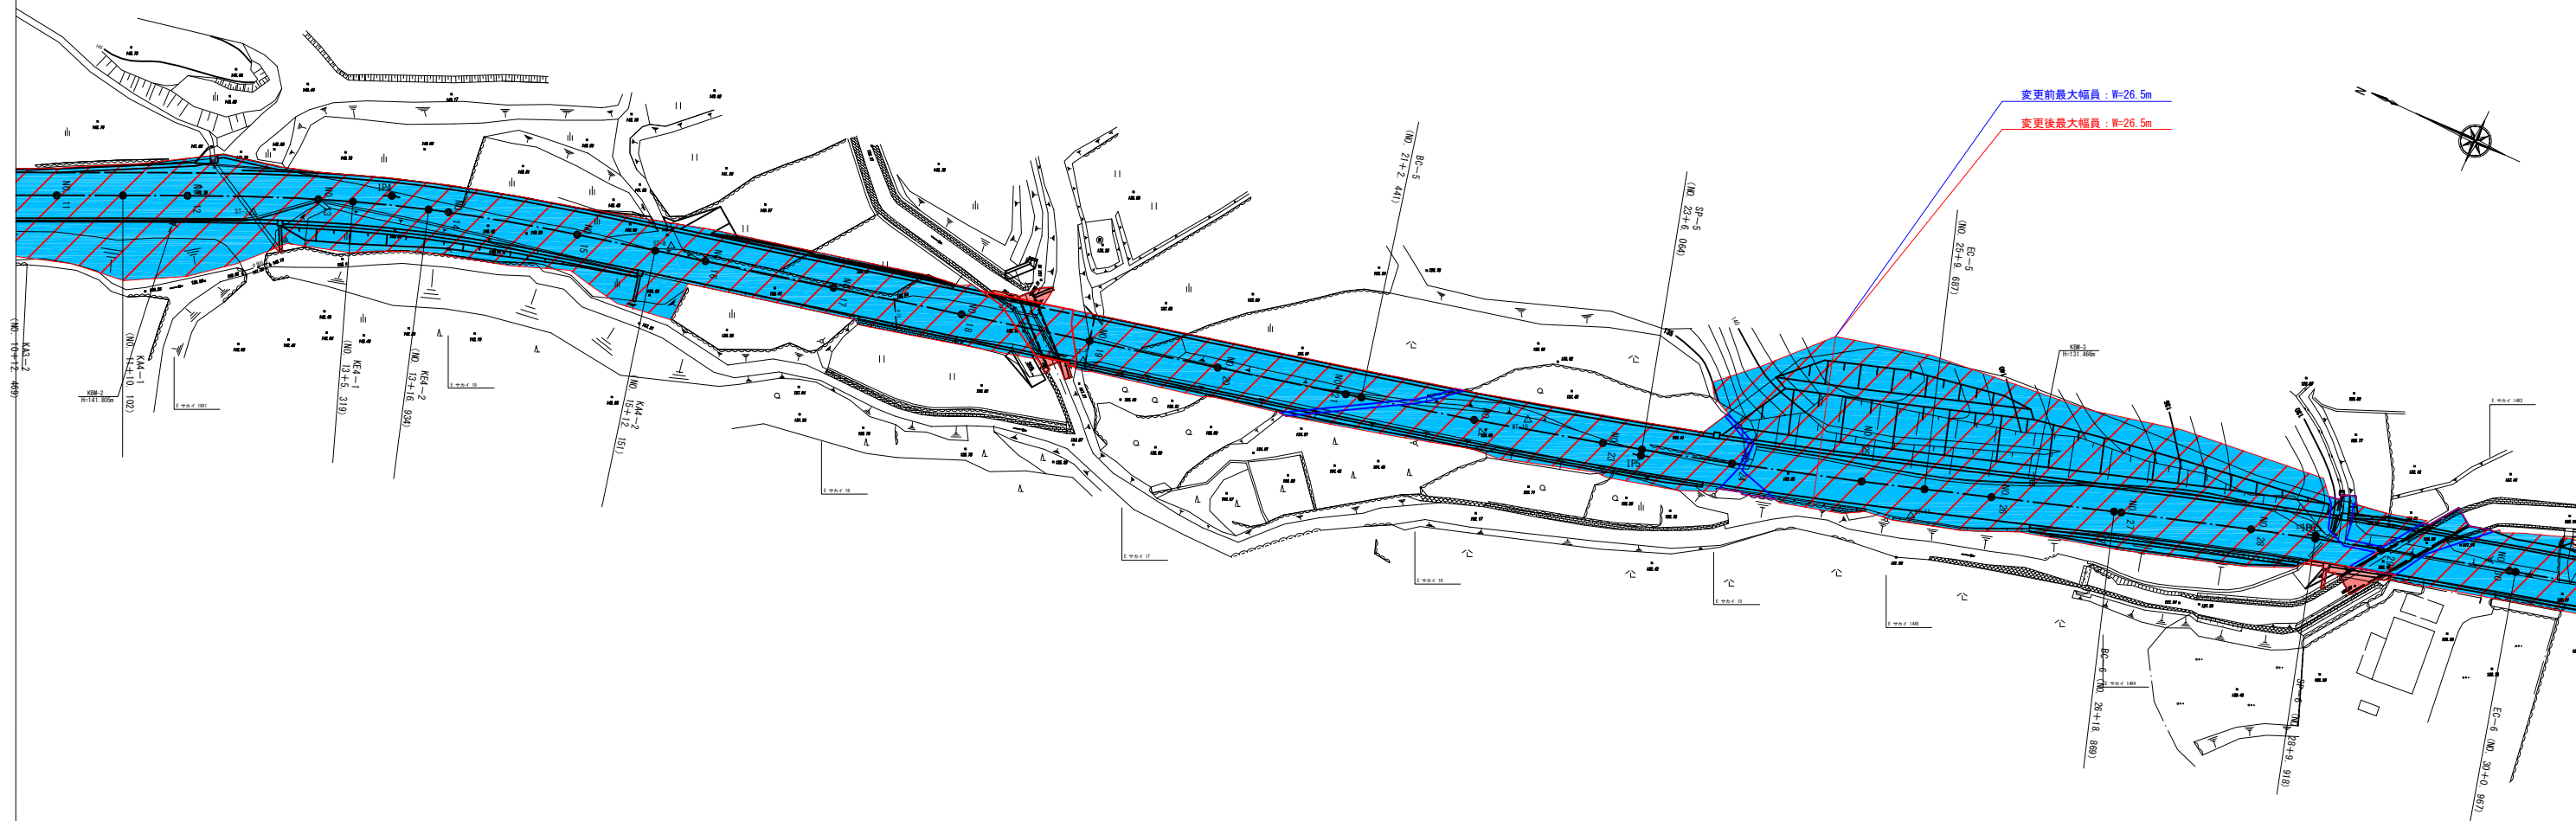

変更前最大幅員 : W=26.5m

変更後最大幅員 : W=26.5m

県道宿毛宗呂下川口線平面図(3/3)
土佐清水市宗呂 S=1:1,000

区域変更区間

変更前 : L=713m
変更後 : L=713m

