平面図 S=1:1000

（四万十市古尾地内）

取得地

地番	B)162-3		地目 山林
所有者	今城憲兒		
NO	X	Y	辺長
W61	544.267	480.449	11.002
WL7	536.155	487.881	19.721
WL8	522.235	501.851	1.497
WL81	521.020	502.725	8.186
YM4003	529.195	503.153	6.655
HK900	533.102	508.540	0.754
HL2	533.695	508.074	5.979
H204	530.400	503.085	2.397
H203	529.104	501.069	2.029
HL1	530.161	499.337	6.952
H202	533.668	493.334	11.444
H201	541.358	484.859	5.283
面積	80.9130275 ㎡		
地積	80.91 ㎡		

地番	B)1466-1		地目 山林
所有者	今城幹男		
NO	X	Y	辺長
HK900	533.102	508.540	0.754
YM4003	529.195	503.153	8.186
WL81	521.020	502.725	13.122
WL10	510.370	510.390	16.257
WL12	495.835	517.671	7.350
WL13	491.025	512.113	6.294
KY1001	486.282	516.250	8.810
KY1002	479.372	521.715	8.095
KY1003	473.391	527.170	6.755
KY1004	468.452	531.779	3.244
P-1	466.086	533.998	8.226
P1B	470.242	541.097	5.235
P9B	468.193	545.914	4.604
P3B	463.601	545.587	7.070
P11	457.397	542.197	2.500
KY1006	455.137	543.267	7.420
KY1008	449.381	547.949	7.994
KY1007	443.720	553.593	8.218
KY1009	437.433	558.885	4.072
KY1021	439.885	562.136	28.310
HK901	457.742	584.104	13.392
HL7	467.396	574.822	20.025
HL6	481.832	560.944	20.025
HL5	496.267	547.065	20.186
HL4	506.873	529.890	18.504
HL3	521.048	517.996	15.320
面積	2512.2902985 ㎡		
地積	2512.29 ㎡		

地番	B)1466-2		地目 山林
所有者	今城憲兒		
NO	X	Y	辺長
KY1021	439.885	562.136	4.072
KY1008	437.433	558.885	4.833
KY1009	433.726	561.986	4.554
KY1010	430.019	564.632	8.290
KY1011	424.359	570.689	5.834
KY1012	420.697	575.230	6.089
KY1013	417.109	580.150	8.010
KY1014	412.213	586.489	4.088
KY1015	409.652	589.676	4.020
KY1016	406.922	592.627	32.574
HL12	427.398	617.961	13.464
HL11	436.500	608.040	10.309
HL10	443.156	600.168	8.595
HL9	448.776	593.665	6.493
HL8	452.961	588.701	6.633
面積	1492.7692205 ㎡		
地積	1492.76 ㎡		

地番	B)1467-2		地目 山林
所有者	北岡宏幸		
NO	X	Y	辺長
HL12	427.398	617.961	32.574
KY1016	406.922	592.627	3.525
KY1017	404.377	595.066	3.525
KY1018	401.693	597.351	3.572
KY1019	398.804	599.452	2.715
KY1020	396.490	600.872	1.588
KY1070	396.757	602.437	3.555
KY1069	397.232	605.960	5.088
KY1068	399.318	610.601	5.764
KY1067	403.017	615.022	9.604
KY1066	402.122	624.584	10.077
KY1065	408.318	632.531	6.241
HL13	413.256	628.715	17.766
面積	629.2601535 ㎡		
地積	629.26 ㎡		

残地

地番	A1)162-3		地目 山林
所有者	今城憲兒		
NO	X	Y	辺長
W61	544.267	480.449	5.283
H201	541.358	484.859	11.444
H202	533.668	493.334	6.952
HL1	530.161	499.337	2.029
H203	529.104	501.069	2.397
H204	530.400	503.085	5.979
HL2	533.695	508.074	12.918
YM4002	544.474	500.954	0.323
KY1073	544.164	500.864	4.136
KY1072	540.080	500.213	4.949
KY1071	535.439	501.931	2.345
KY1070	533.137	501.483	2.053
KY1080	532.493	499.534	2.305
KY1081	533.789	497.628	2.534
KY1082	535.826	496.121	3.483
KY1083	539.061	494.830	4.325
KY1078	543.342	494.218	4.873
KY1084	543.098	489.351	6.236
KY1085	543.826	483.158	2.745
面積	142.6517665 ㎡		
地積	142.65 ㎡		

地番	A2)162-3		地目 田
所有者	今城憲兒		
NO	X	Y	辺長
YM4002	544.474	500.954	6.830
KY1078	543.342	494.218	4.325
KY1083	539.061	494.830	3.483
KY1082	535.826	496.121	2.534
KY1081	533.789	497.628	2.305
KY1080	532.493	499.534	2.053
KY1070	533.137	501.483	2.345
KY1071	535.439	501.931	4.949
KY1072	540.080	500.213	4.136
KY1073	544.164	500.864	0.323
面積	60.7309930 ㎡		
地積	60.73 ㎡		

地番	A)1466-1		地目 山林
所有者	今城幹男		
NO	X	Y	辺長
HK900	533.102	508.540	15.330
HL3	521.048	517.996	18.504
HL4	506.873	529.890	20.186
HL5	496.267	547.065	20.025
HL6	481.832	560.944	20.025
HL7	467.396	574.822	13.392
HK901	457.742	584.104	3.680
KY1044	460.063	586.960	29.931
KY1035	489.816	590.222	4.315
KY1033	494.074	590.923	4.037
KY1032	494.399	586.899	9.482
KY1031	499.860	579.148	13.237
KY1030	507.857	568.600	14.315
KY1029	516.925	557.523	10.460
KY1028	524.661	550.482	26.472
KY1025	543.479	531.863	10.449
KY1024	542.817	521.435	8.086
KY1023	537.835	515.066	8.062
面積	2458.9765760 ㎡		
地積	2458.97 ㎡		

地番	A)1466-2		地目 山林
所有者	北岡宏幸		
NO	X	Y	辺長
HK901	457.742	584.104	6.633
HL8	452.961	588.701	6.493
HL9	448.776	593.665	8.595
HL10	443.156	600.168	10.309
HL11	436.500	608.040	13.464
HL12	427.398	617.961	77.207
KY1048	475.032	678.722	5.428
KY1047	475.602	673.324	6.399
KY1046	473.475	667.289	10.923
KY1045	471.477	656.550	12.081
KY1043	470.083	644.550	8.712
KY1042	467.626	636.192	9.908
KY1041	467.736	626.285	2.784
KY1040	469.194	623.913	3.102
KY1039	471.853	622.316	4.100
KY1038	475.610	620.675	16.094
KY1037	490.634	614.904	11.472
KY1036	495.376	604.458	8.199
KY1034	495.645	596.263	5.566
KY1033	494.074	590.923	4.315
KY1035	489.816	590.222	29.931
KY1044	460.063	586.960	3.680
面積	2795.4722225 ㎡		
地積	2795.47 ㎡		

地番	A)1467-2		地目 山林
所有者	北岡宏幸		
NO	X	Y	辺長
HL12	427.398	617.961	17.766
HL13	413.256	628.715	6.241
KY1065	408.318	632.531	13.261
KY1064	411.350	645.441	14.757
KY1063	414.450	659.869	18.070
KY1062	427.377	672.495	21.381
KY1060	441.122	688.873	19.816
KY1059	455.590	702.413	7.445
KY1061	461.179	707.331	8.138
KY1058	465.935	713.934	14.678
KY1057	475.764	724.835	11.453
KY1056	482.908	733.787	7.051
KY1052	484.393	726.894	16.435
KY1051	484.205	710.460	13.591
KY1050	479.134	697.851	9.441
KY1049	477.253	688.599	10.124
KY1048	475.032	678.722	77.207
面積	3337.2053320 ㎡		
地積	3337.20 ㎡		

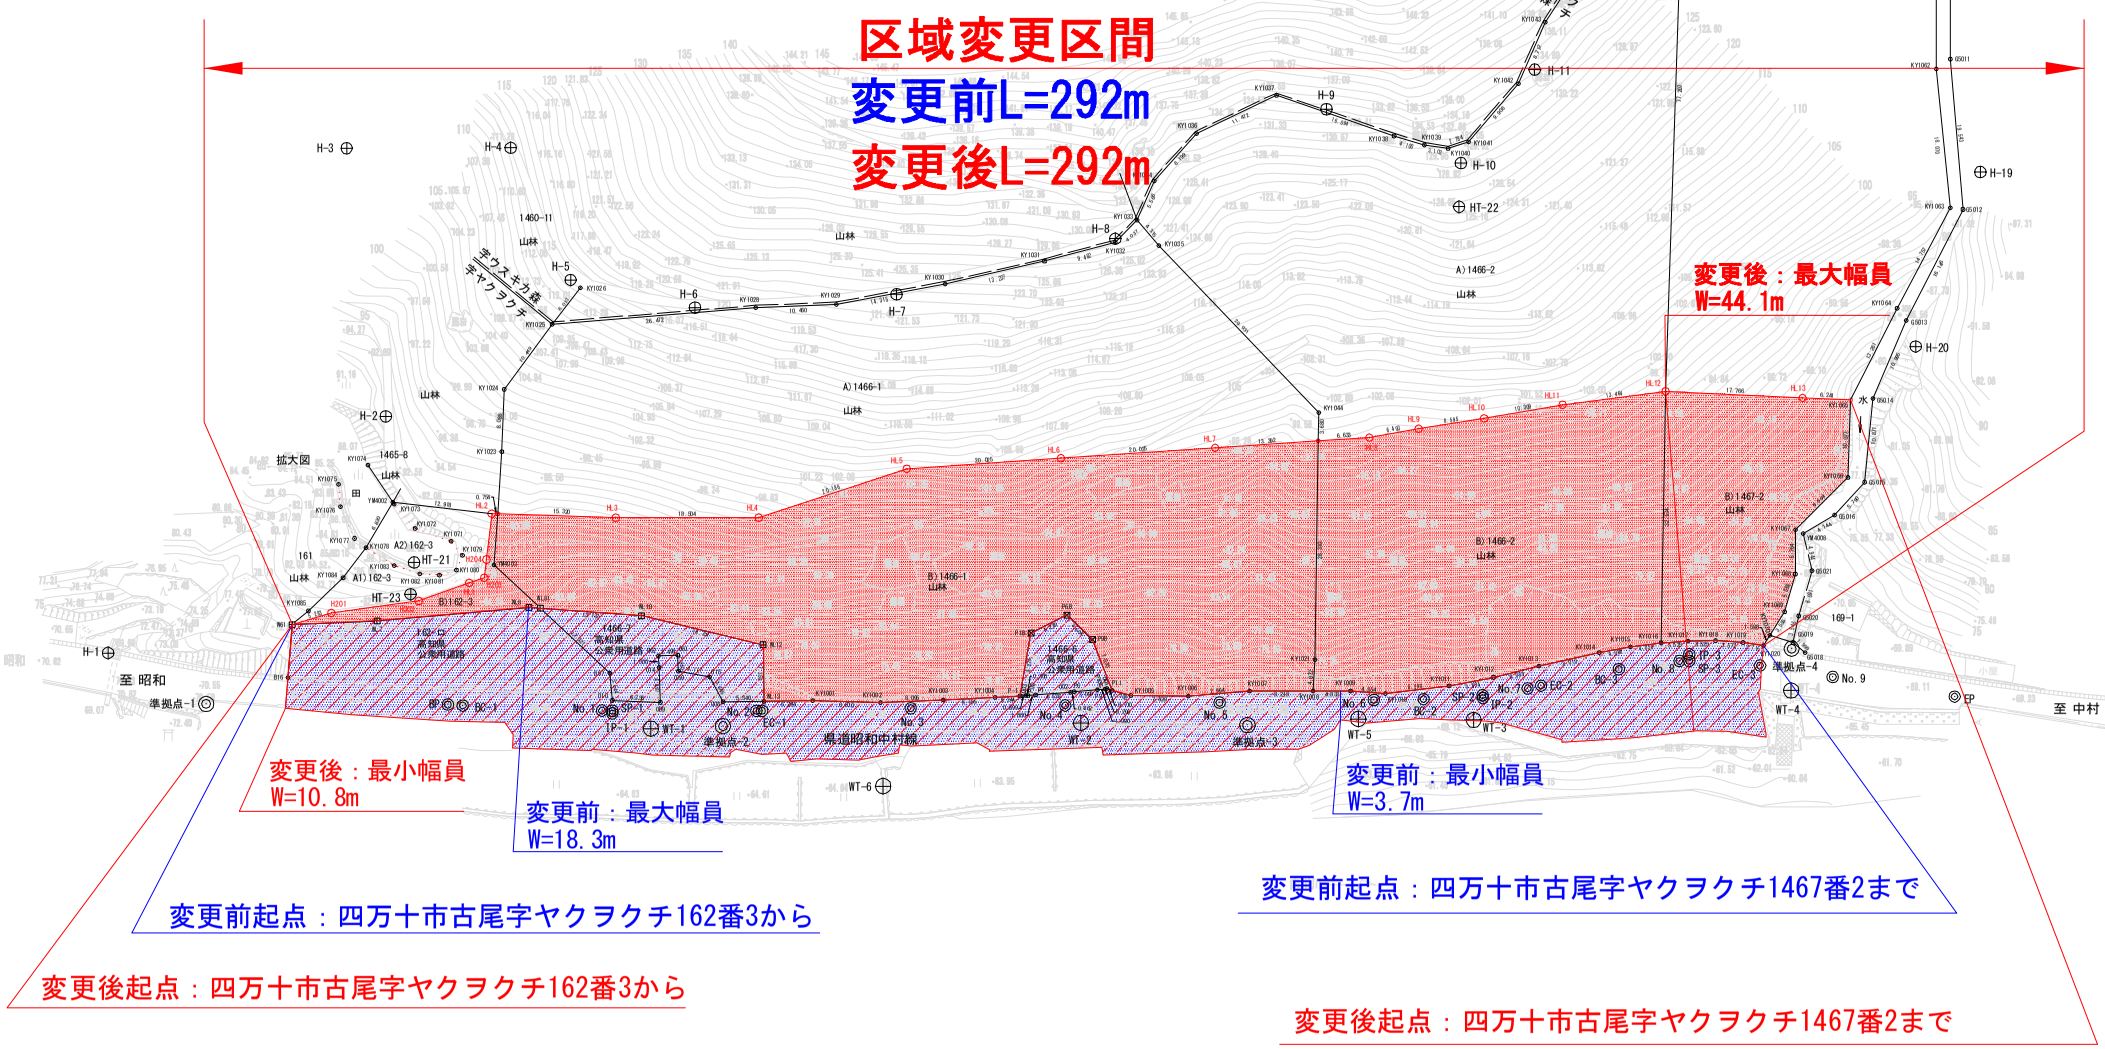

（任意座標）

基準点座標リスト		
点名	X	Y
WT-1	500.000	500.000
WT-2	457.828	536.384
WT-3	419.085	569.359
WT-4	390.025	598.734
WT-5	430.612	559.872
WT-6	472.166	513.648

補助基準点座標リスト		
点名	X	Y
H-1	560.180	462.302
H-2	552.312	508.906
H-3	578.519	532.232
H-4	562.253	545.942
H-5	545.335	537.821
H-6	530.671	545.443
H-7	511.787	563.529
H-8	494.718	587.247
H-9	484.536	617.701
H-10	466.702	623.539
H-11	467.159	638.961
H-12	471.648	659.089
H-13	474.219	678.290
H-14	479.751	699.318
H-15	484.528	715.087
H-16	482.242	736.281
H-17	464.470	710.660
H-18	433.181	685.757
H-19	414.423	665.898
H-20	406.319	643.221
HT-21	537.336	496.770
HT-22	463.236	619.063
HT-23	535.062	493.327

準拠点座標リスト		
点名	X	Y
準拠点-1	546.202	465.417
準拠点-2	493.073	506.253
準拠点-3	441.098	550.006
準拠点-4	393.468	602.912

中心点座標リスト		
点名	X	Y
BP	532.159	485.460
IP-1	505.103	498.299
IP-2	419.997	572.309
IP-3	403.191	593.826
EP	373.318	611.729
BC-1	520.598	486.634
SP-1	505.318	498.565
EC-1	490.468	511.026
BC-2	425.809	567.255
SP-2	420.266	572.563
EC-2	415.257	578.376
BC-3	408.916	586.496
SP-3	402.623	593.184
EC-3	396.213	598.607
No.1	506.361	497.723
No.2	491.017	510.549
No.3	475.925	523.673
No.4	460.833	536.797
No.5	445.741	549.921
No.6	430.650	563.045
No.7	416.362	576.995
No.8	403.562	592.332
No.9	387.033	603.509

中杭点座標リスト		
点名	X	Y
H201	541.358	484.859
H202	533.668	493.334
H203	529.104	501.069
H204	530.400	503.085
HL1	530.161	499.337
HL2	533.695	508.074
HL3	521.048	517.996
HL4	506.873	529.890
HL5	496.267	547.065
HL6	481.832	560.944
HL7	467.396	574.822
HL8	452.961	588.701
HL9	448.776	593.665
HL10	443.156	600.168
HL11	436.500	608.040
HL12	427.398	617.961
HL13	413.256	628.715

仮杭点座標リスト		
点名	X	Y
HK900	533.102	508.540
HK901	457.742	584.104

道交地防安（防災）第107-036-1号
県道昭和中村線防災・安全交付金測量設計委託業務

高知県			
工事種別	工事		号
図面名称	平面図	縮尺	1:1000
路線名	県道昭和中村線		
工事箇所	高知県 四万十市 古尾 地内		
設計種別		図面番号	2/3
事務所名	幡多土木事務所		