供用開始図　S=1:500

供用開始区間
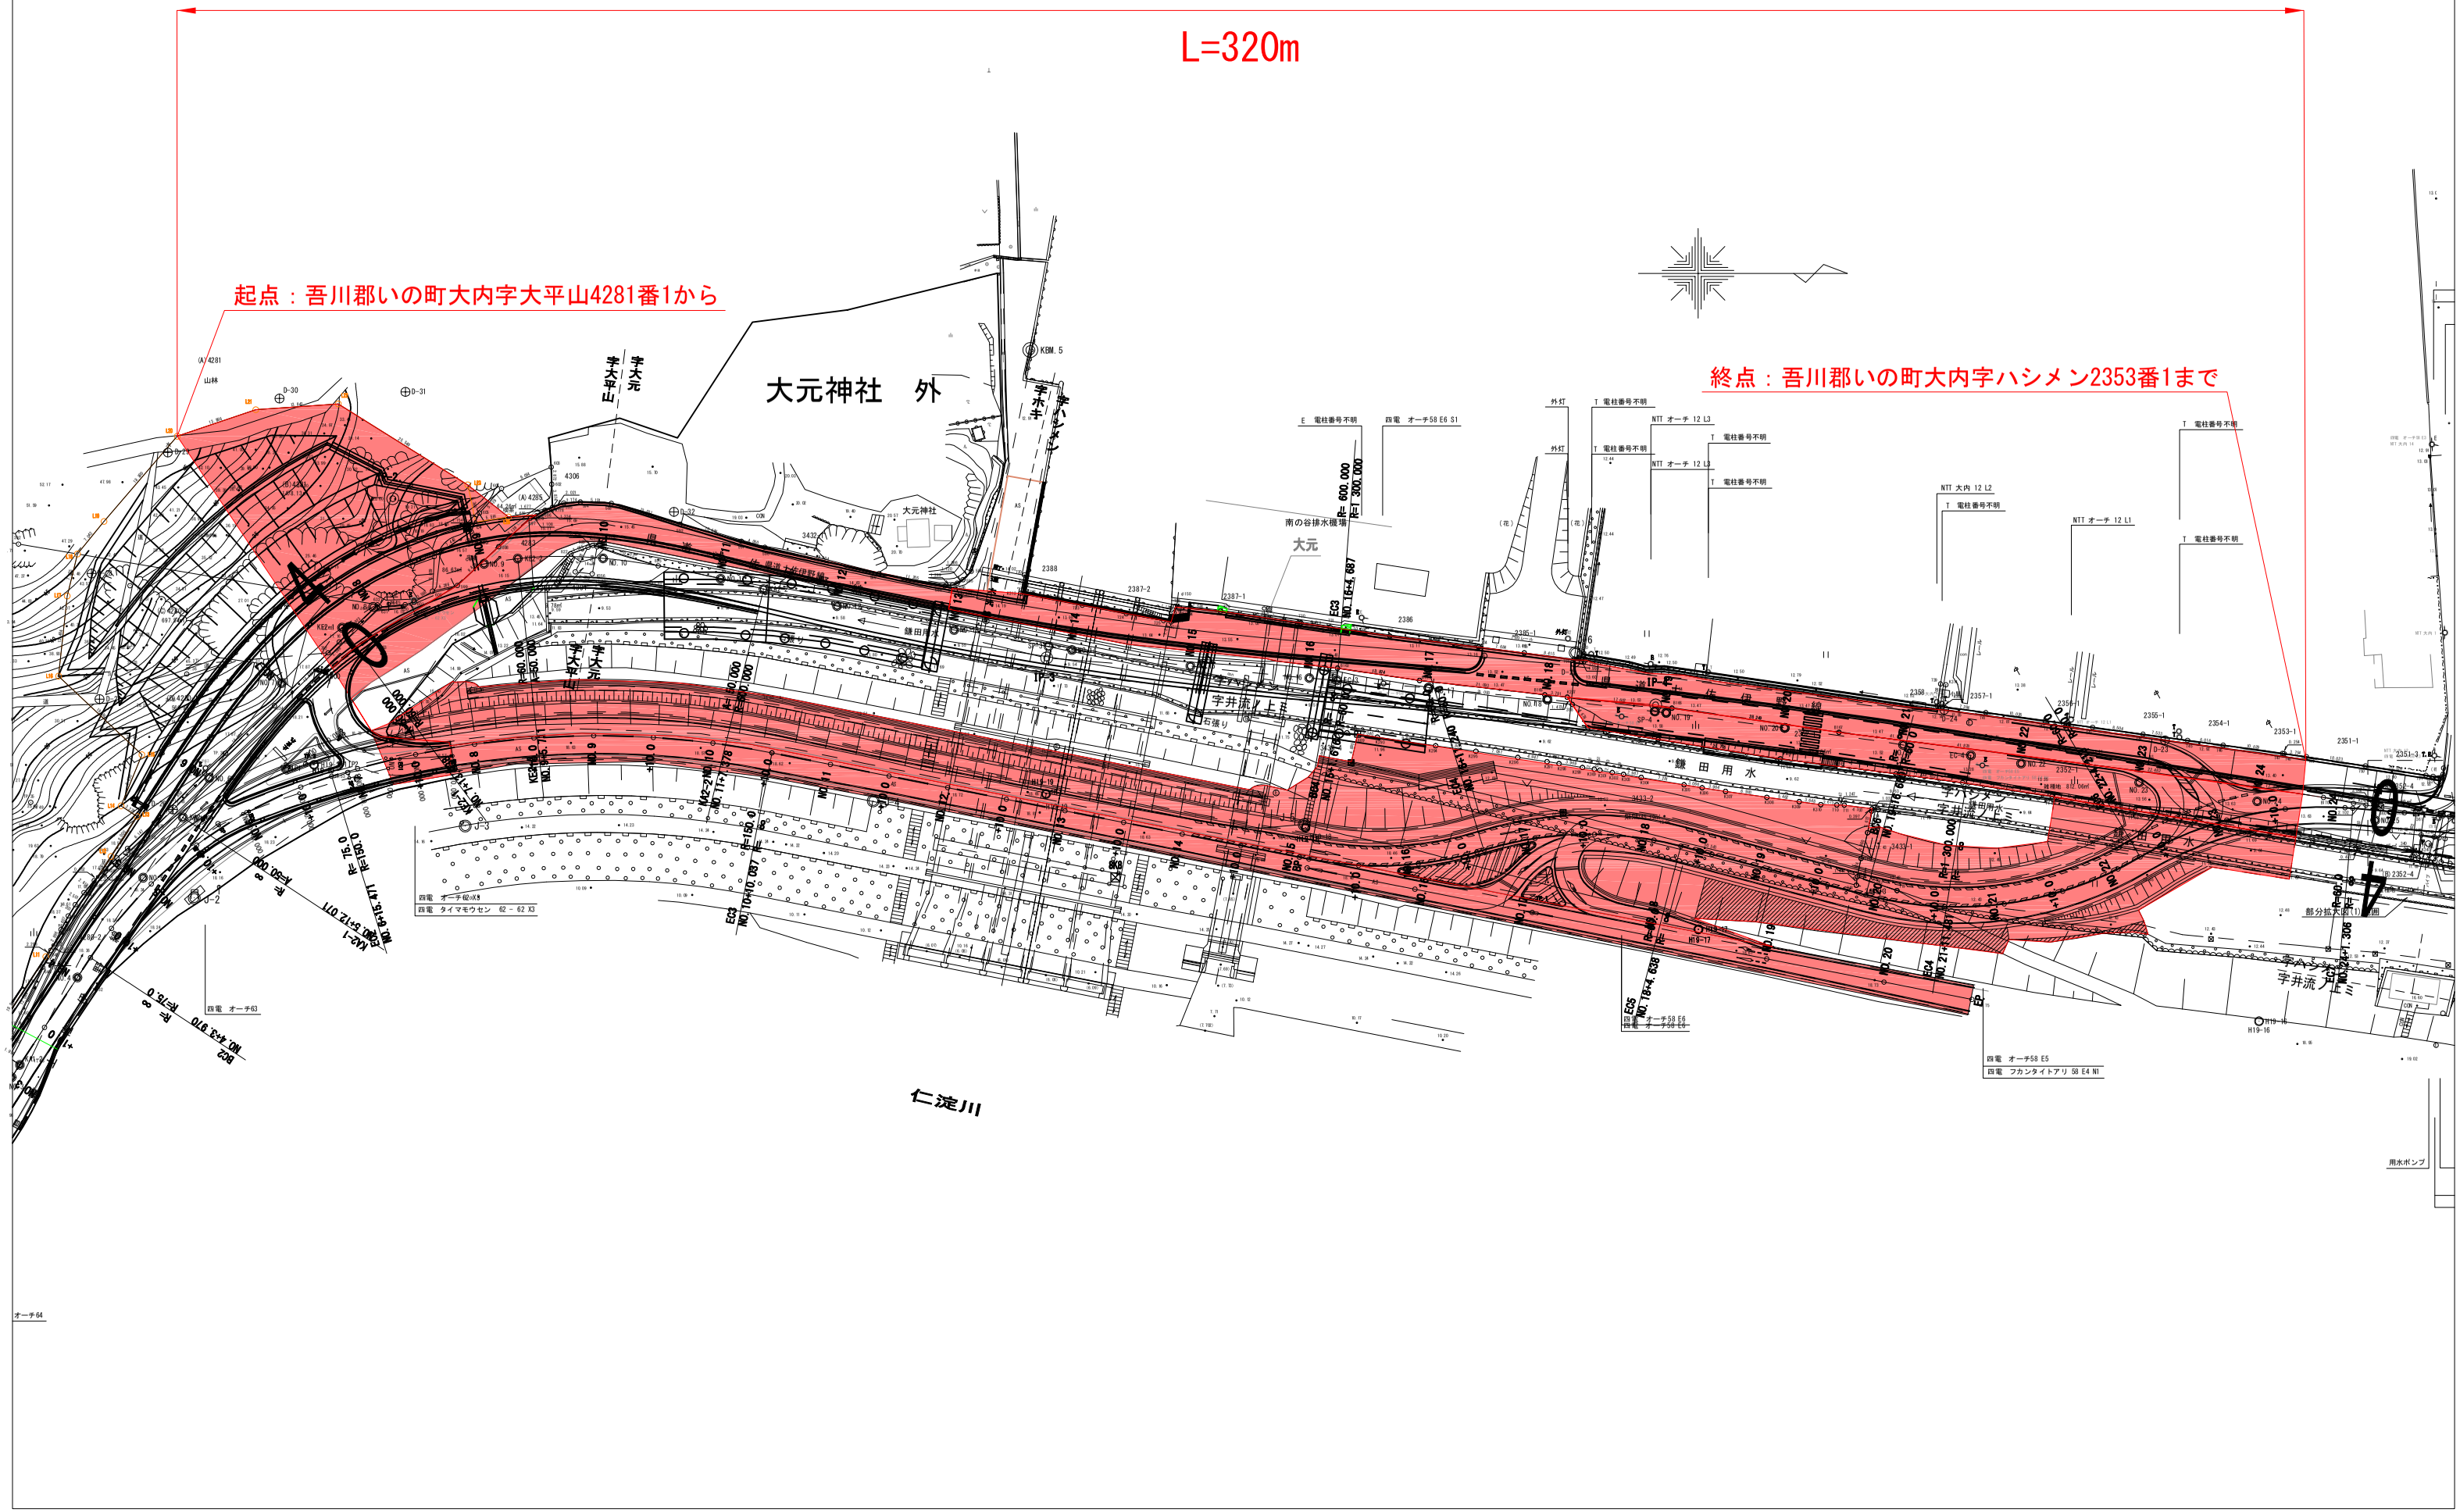
L=320m