

# 区域変更図

長岡郡大豊町大字川井・大平

A1 S=1:500

A3 S=1:1000

区域変更区間

変更後 L=495m

変更後起点:長岡郡大豊町大平字長荒301番3から

変更後終点:長岡郡大豊町

変更前B L=495m


変更前B起点:長岡郡大豊町大平字長荒301番3から

変更前B終点:長岡郡大豊町

変更前A L=258m

変更前A起点:長岡郡大豊町大平字長荒311番1地先から

変更前A終点:長岡郡大豊町川井字渡瀬673番2地先まで

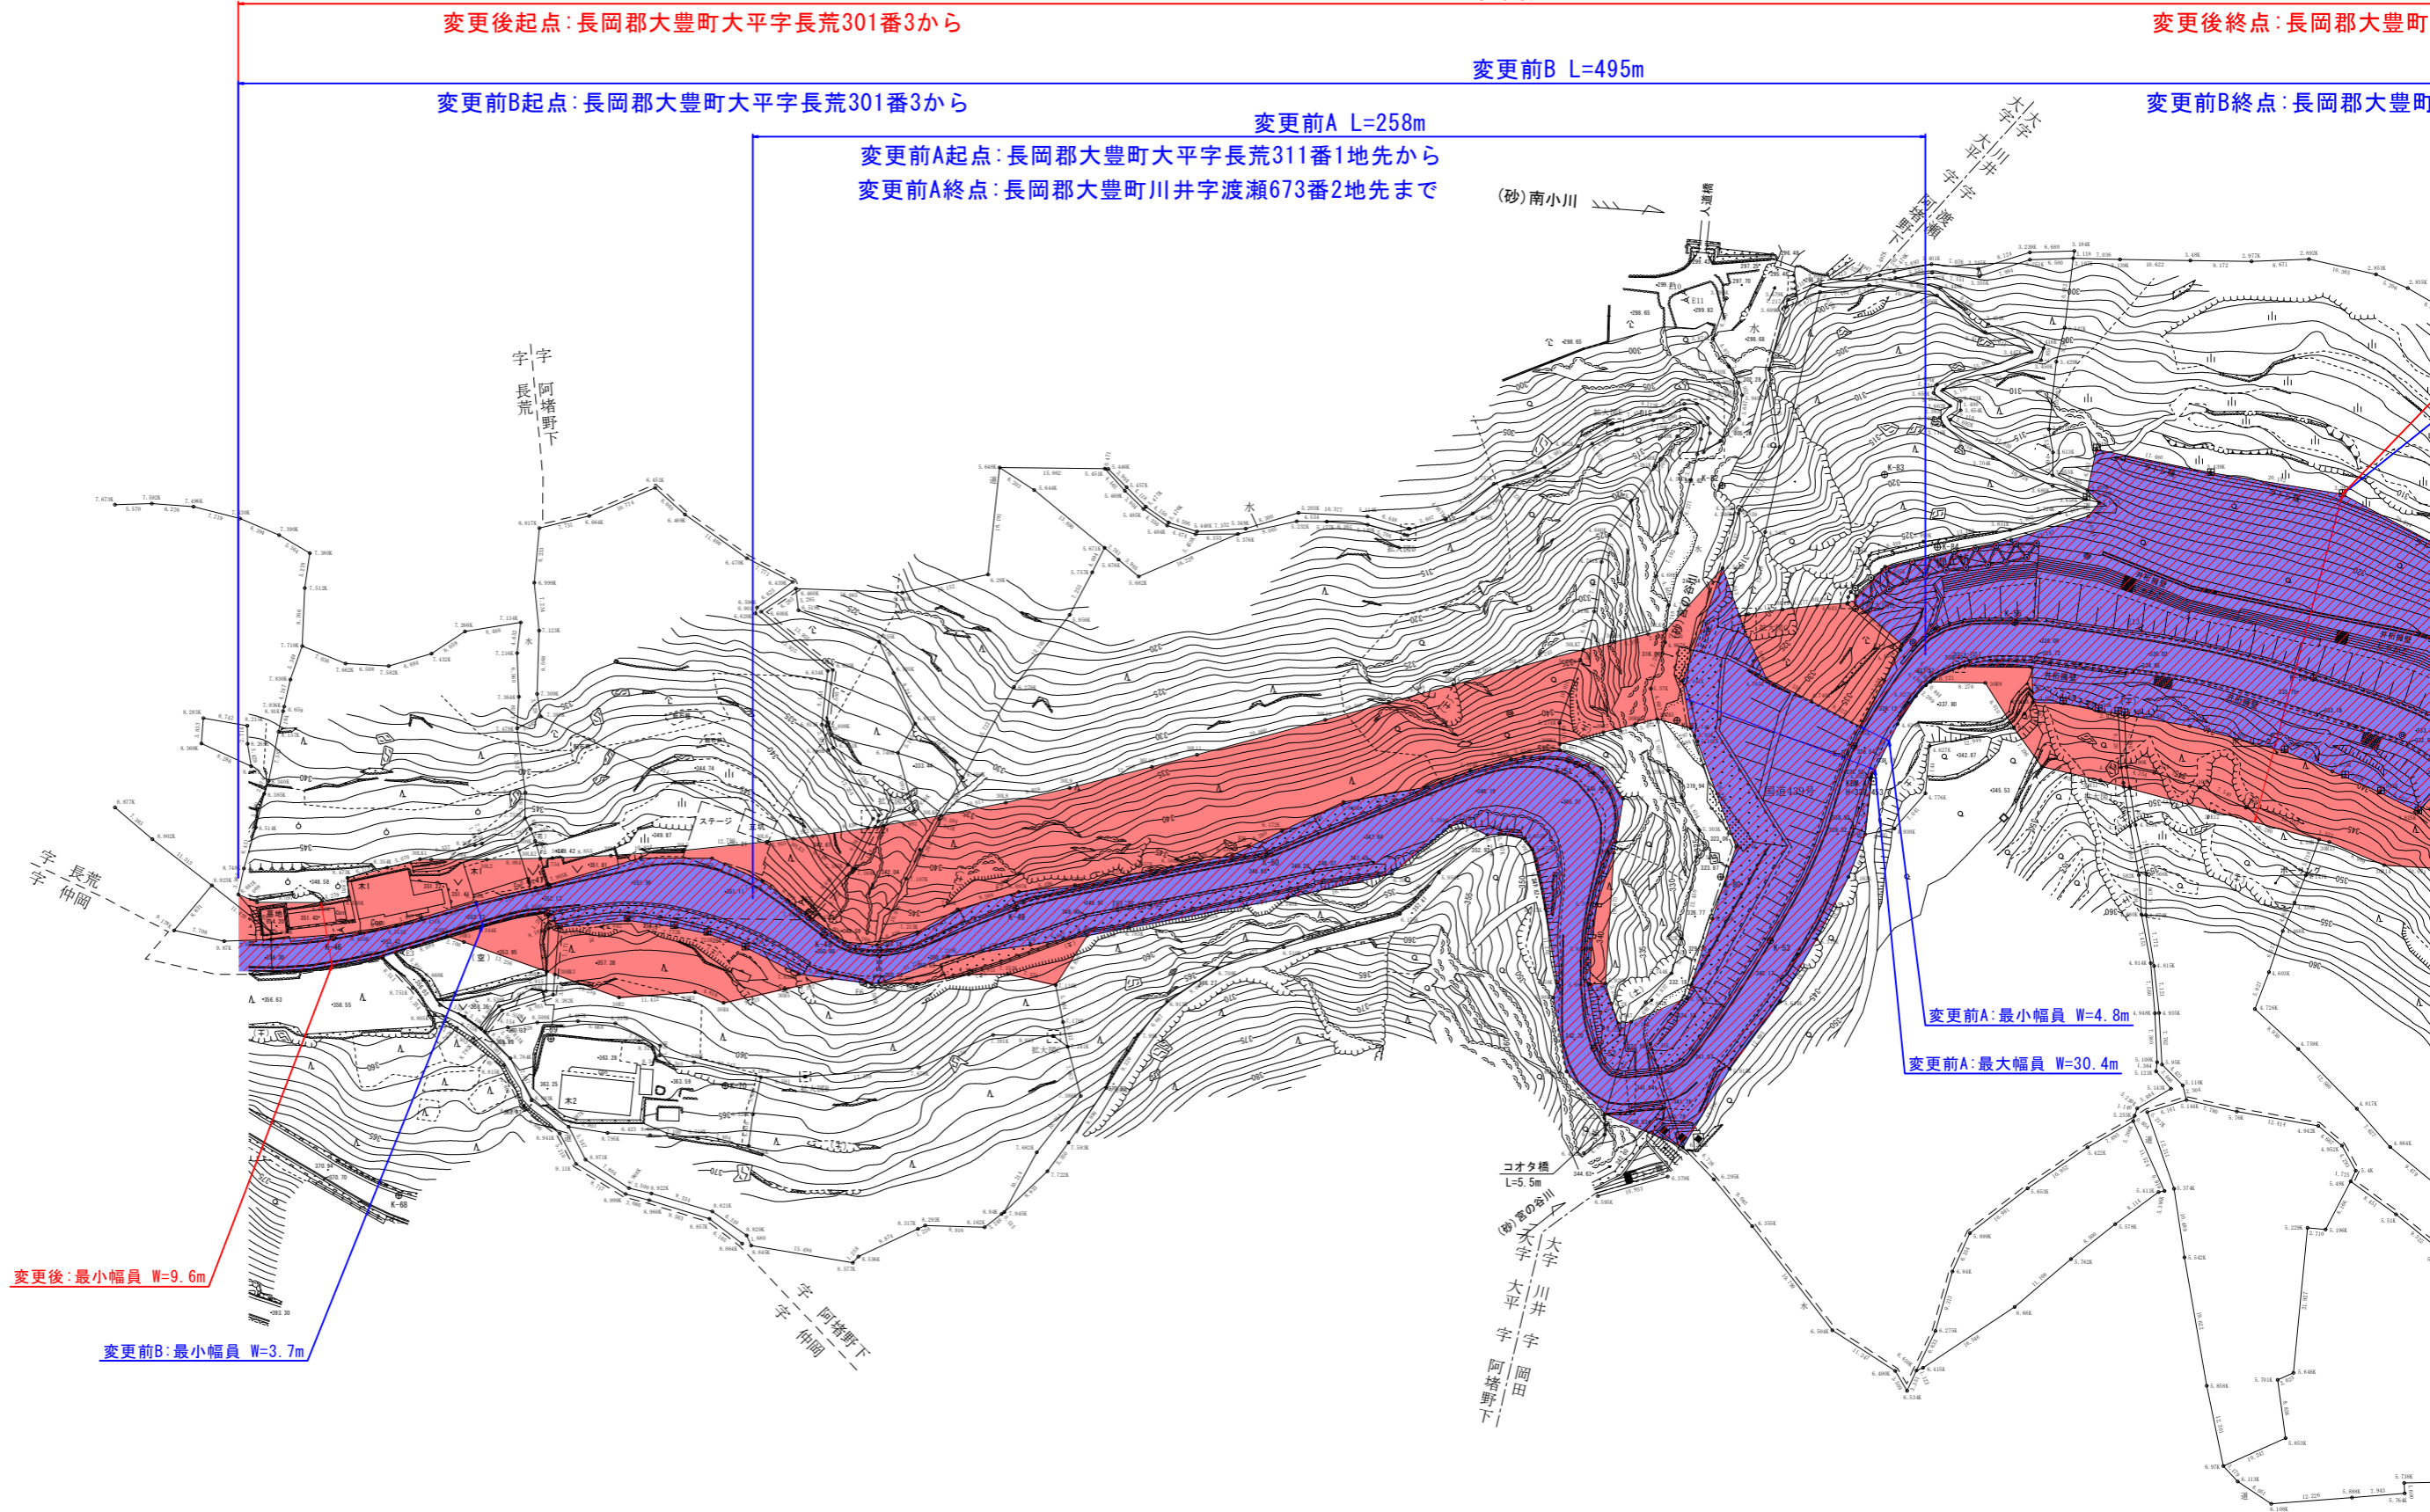

# 区域変更図

長岡郡大豊町大字川井・大平

A1 S=1:500  
A3 S=1:1000

区域変更区間

変更後 L=495m

郡大豊町大平字長荒301番3から

変更後終点:長岡郡大豊町川井字柳淵682番8まで


変更前B L=495m

郡大豊町大平字長荒301番3から

変更前B終点:長岡郡大豊町川井字柳淵682番8まで

変更前A L=258m

変更前A起点:長岡郡大豊町大平字長荒311番1地先から  
変更前A終点:長岡郡大豊町川井字渡瀬673番2地先まで

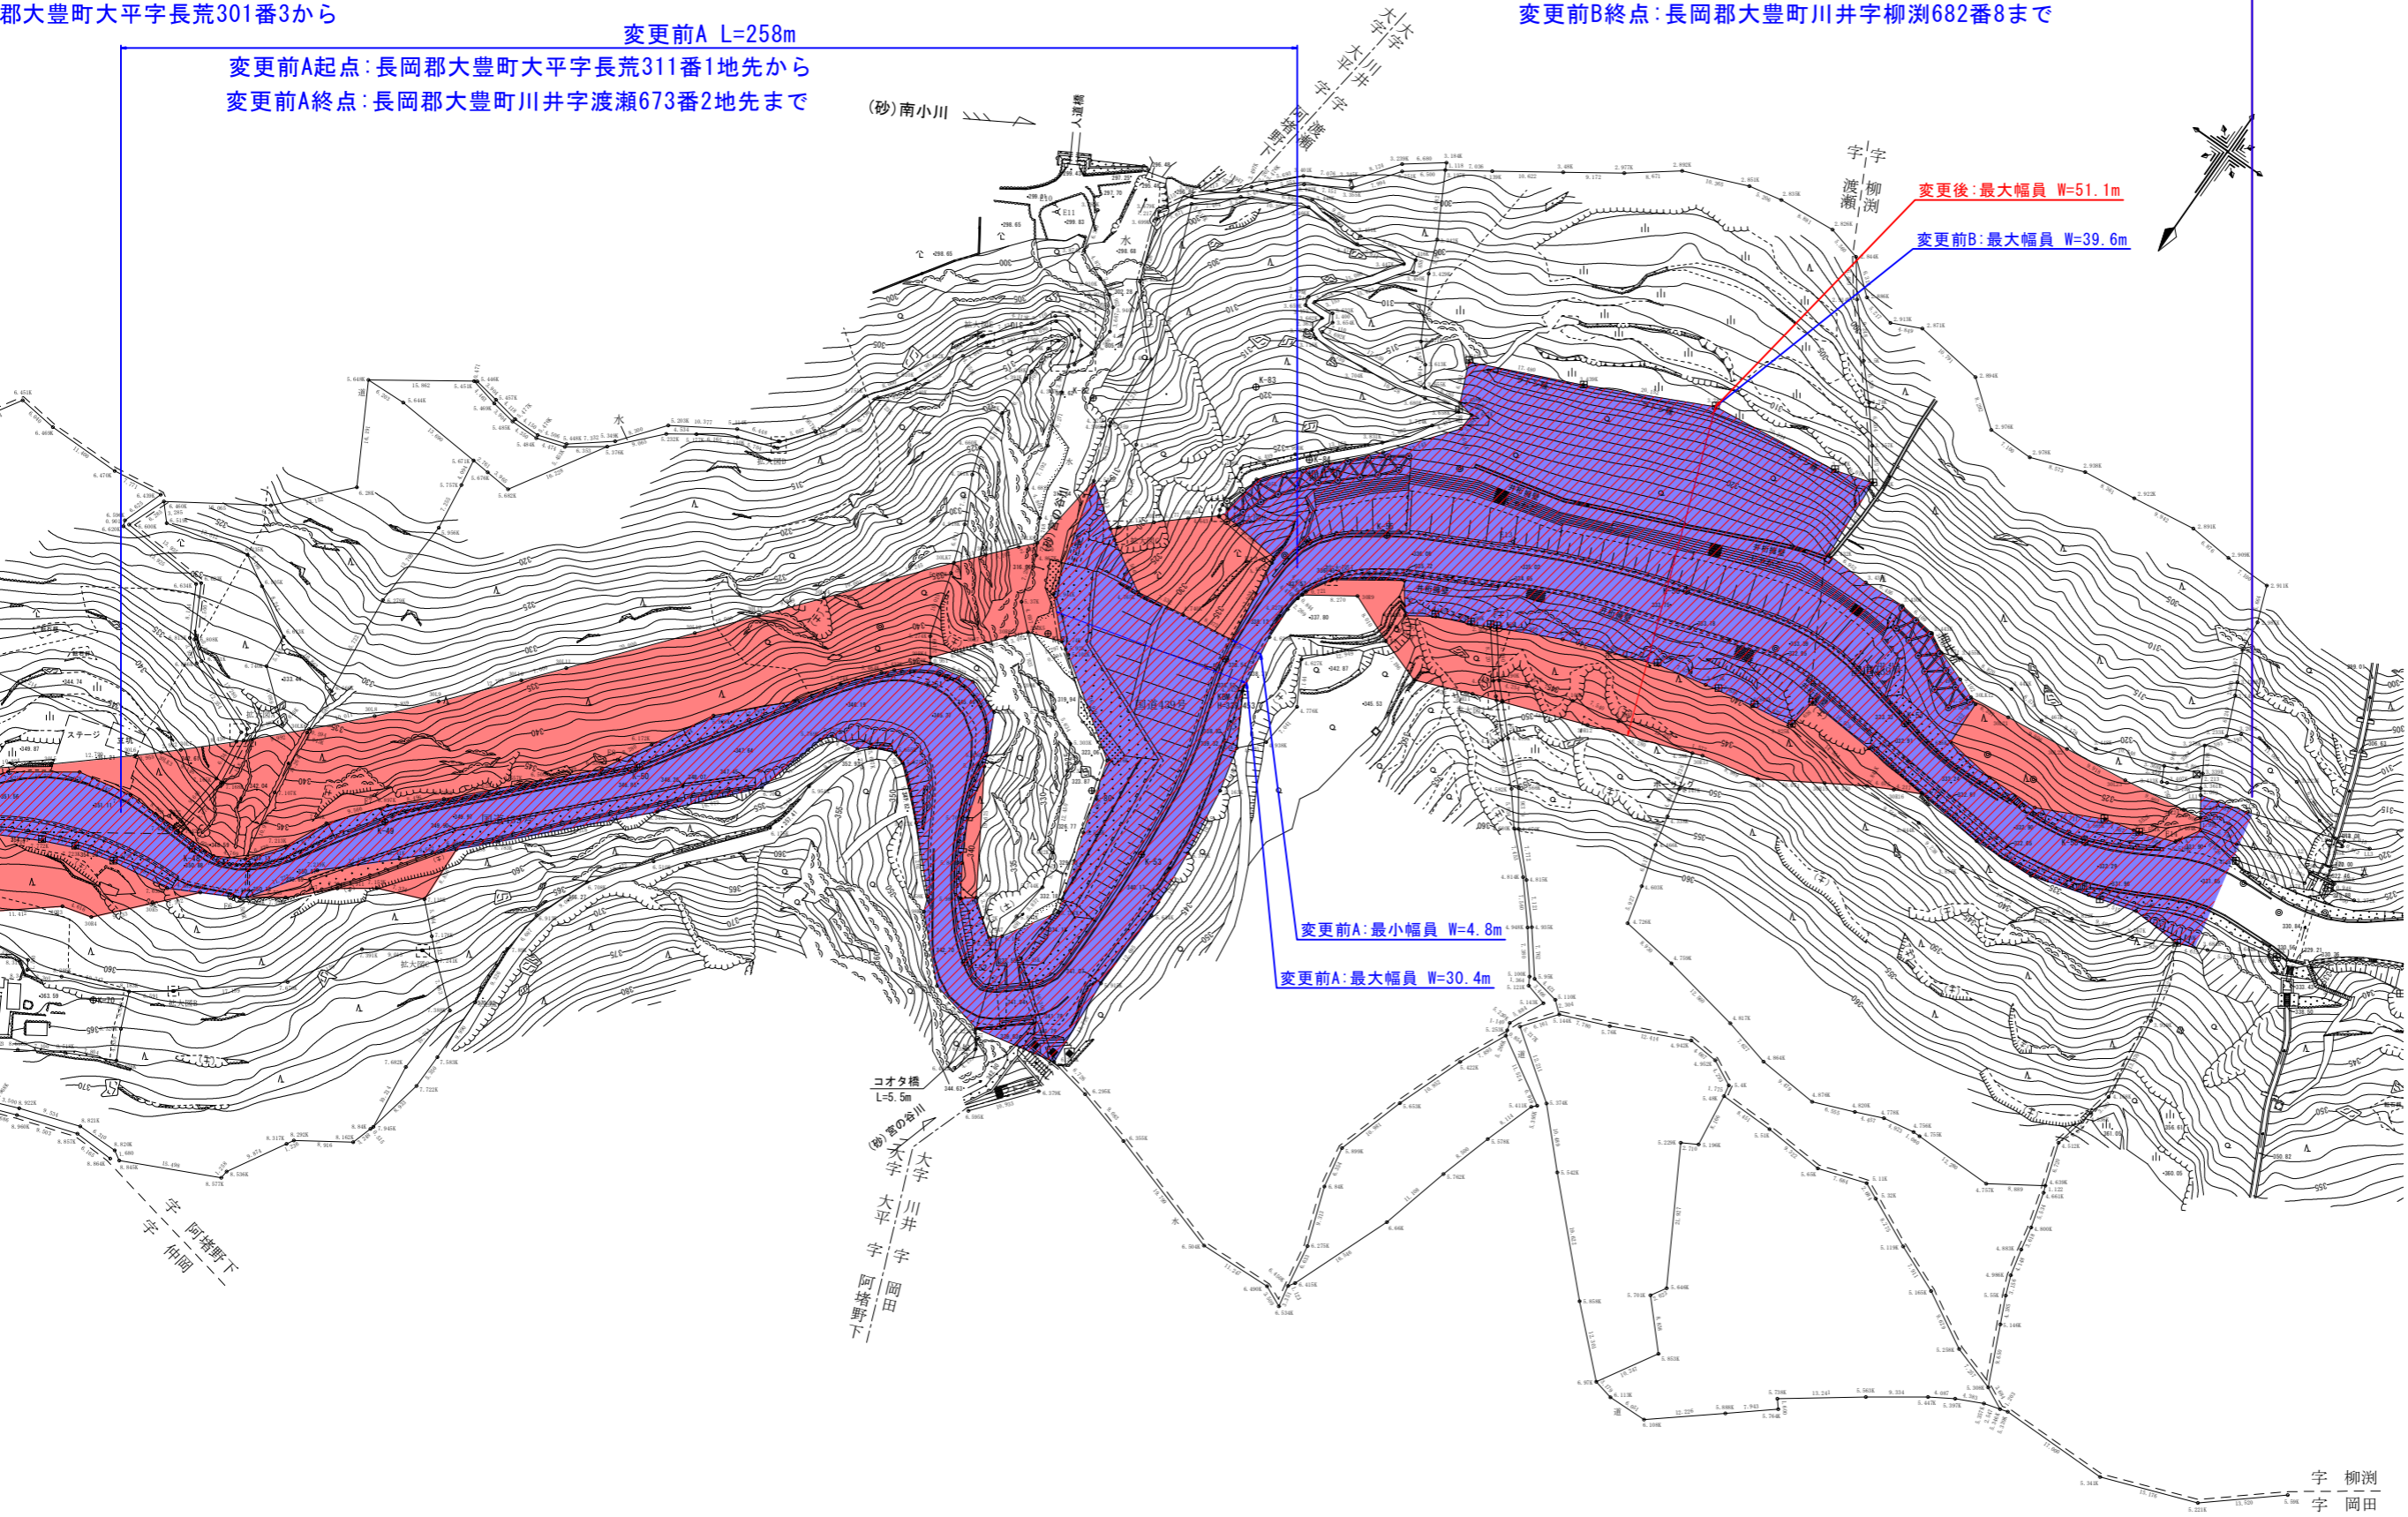

変更後:最大幅員 W=51.1m

変更前B:最大幅員 W=39.6m

変更前A:最小幅員 W=4.8m

変更前A:最大幅員 W=30.4m

コオタ橋

L=5.5m

天字

大字

川井

大平

字

岡田

阿堵野下

字

阿堵野下

字 柳淵  
字 岡田