

供用開始平面図


S=1/500



供用開始区間
供用開始延長L=298m

終点：高知市春野町森山字同免2355番1まで

起点：高知市春野町森山字スス亀2717番1から

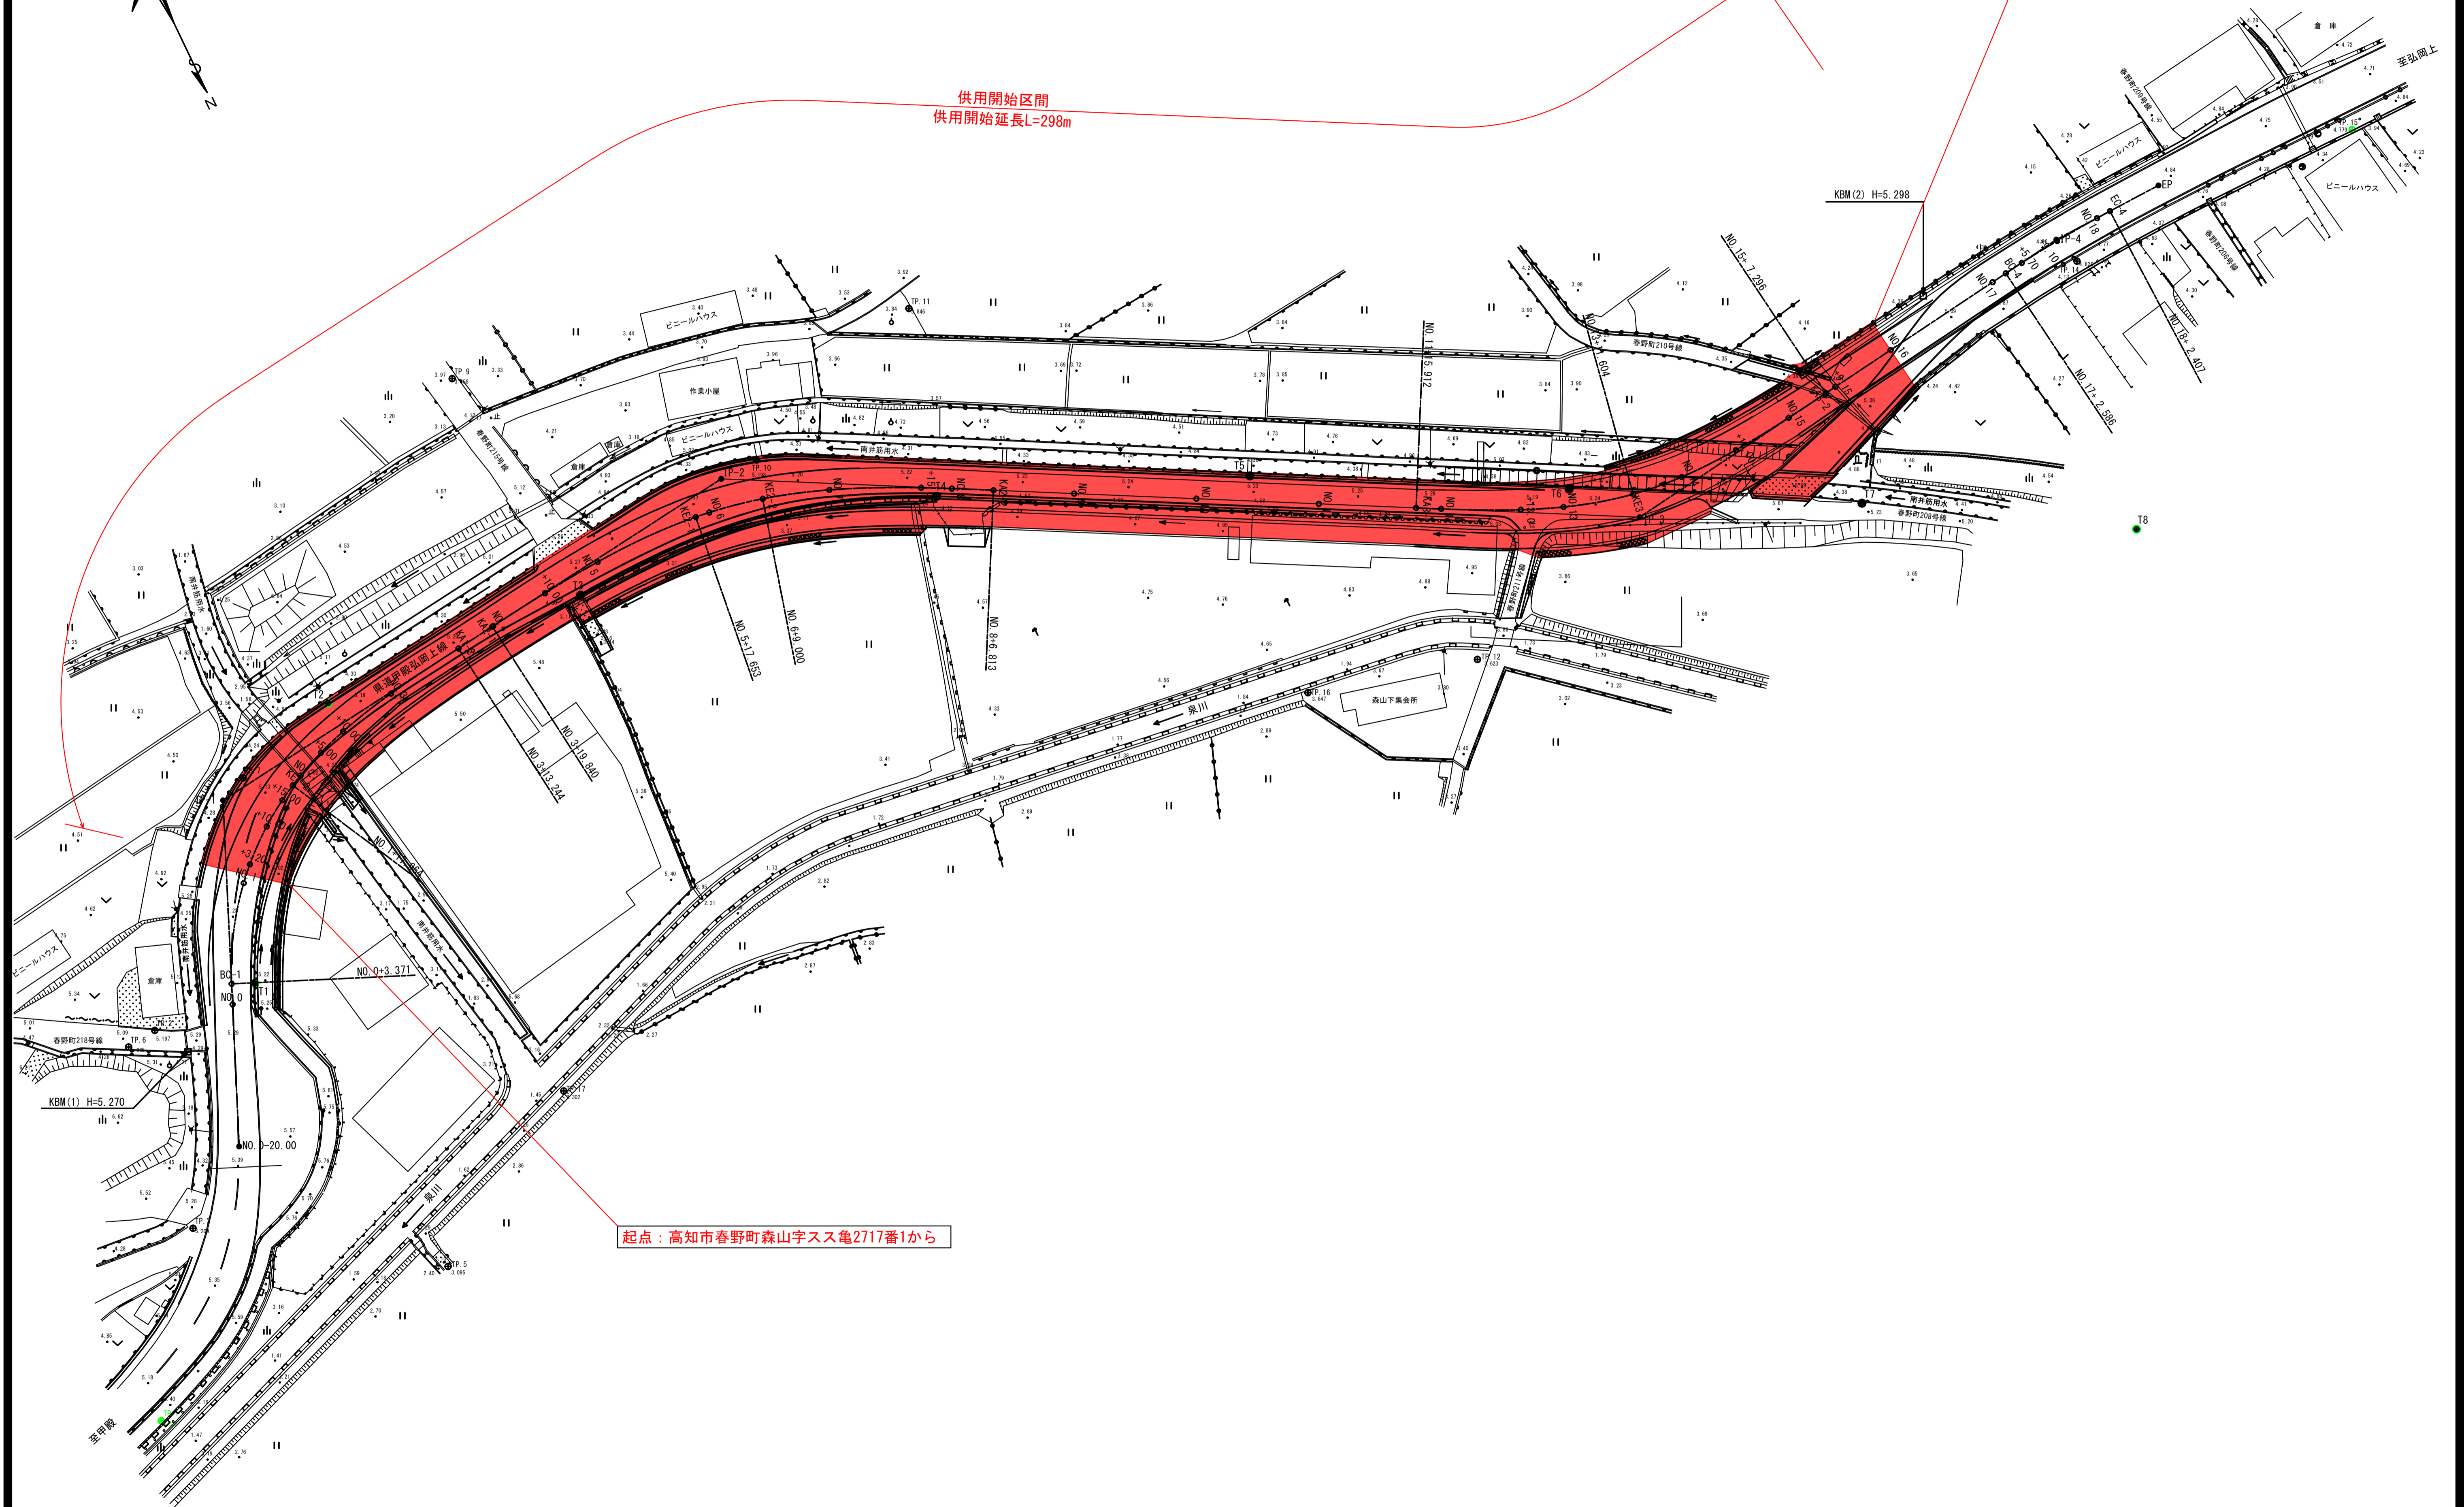

T8