

# 供用開始図

S=1:500


所在：高知県 香美市 物部町 安丸 字上ミ椎山

供用開始区間

L=25m

起点 香美市物部町安丸字上ミ椎山1238番3から

終点 香美市物部町安丸字下モ椎山1255番1まで

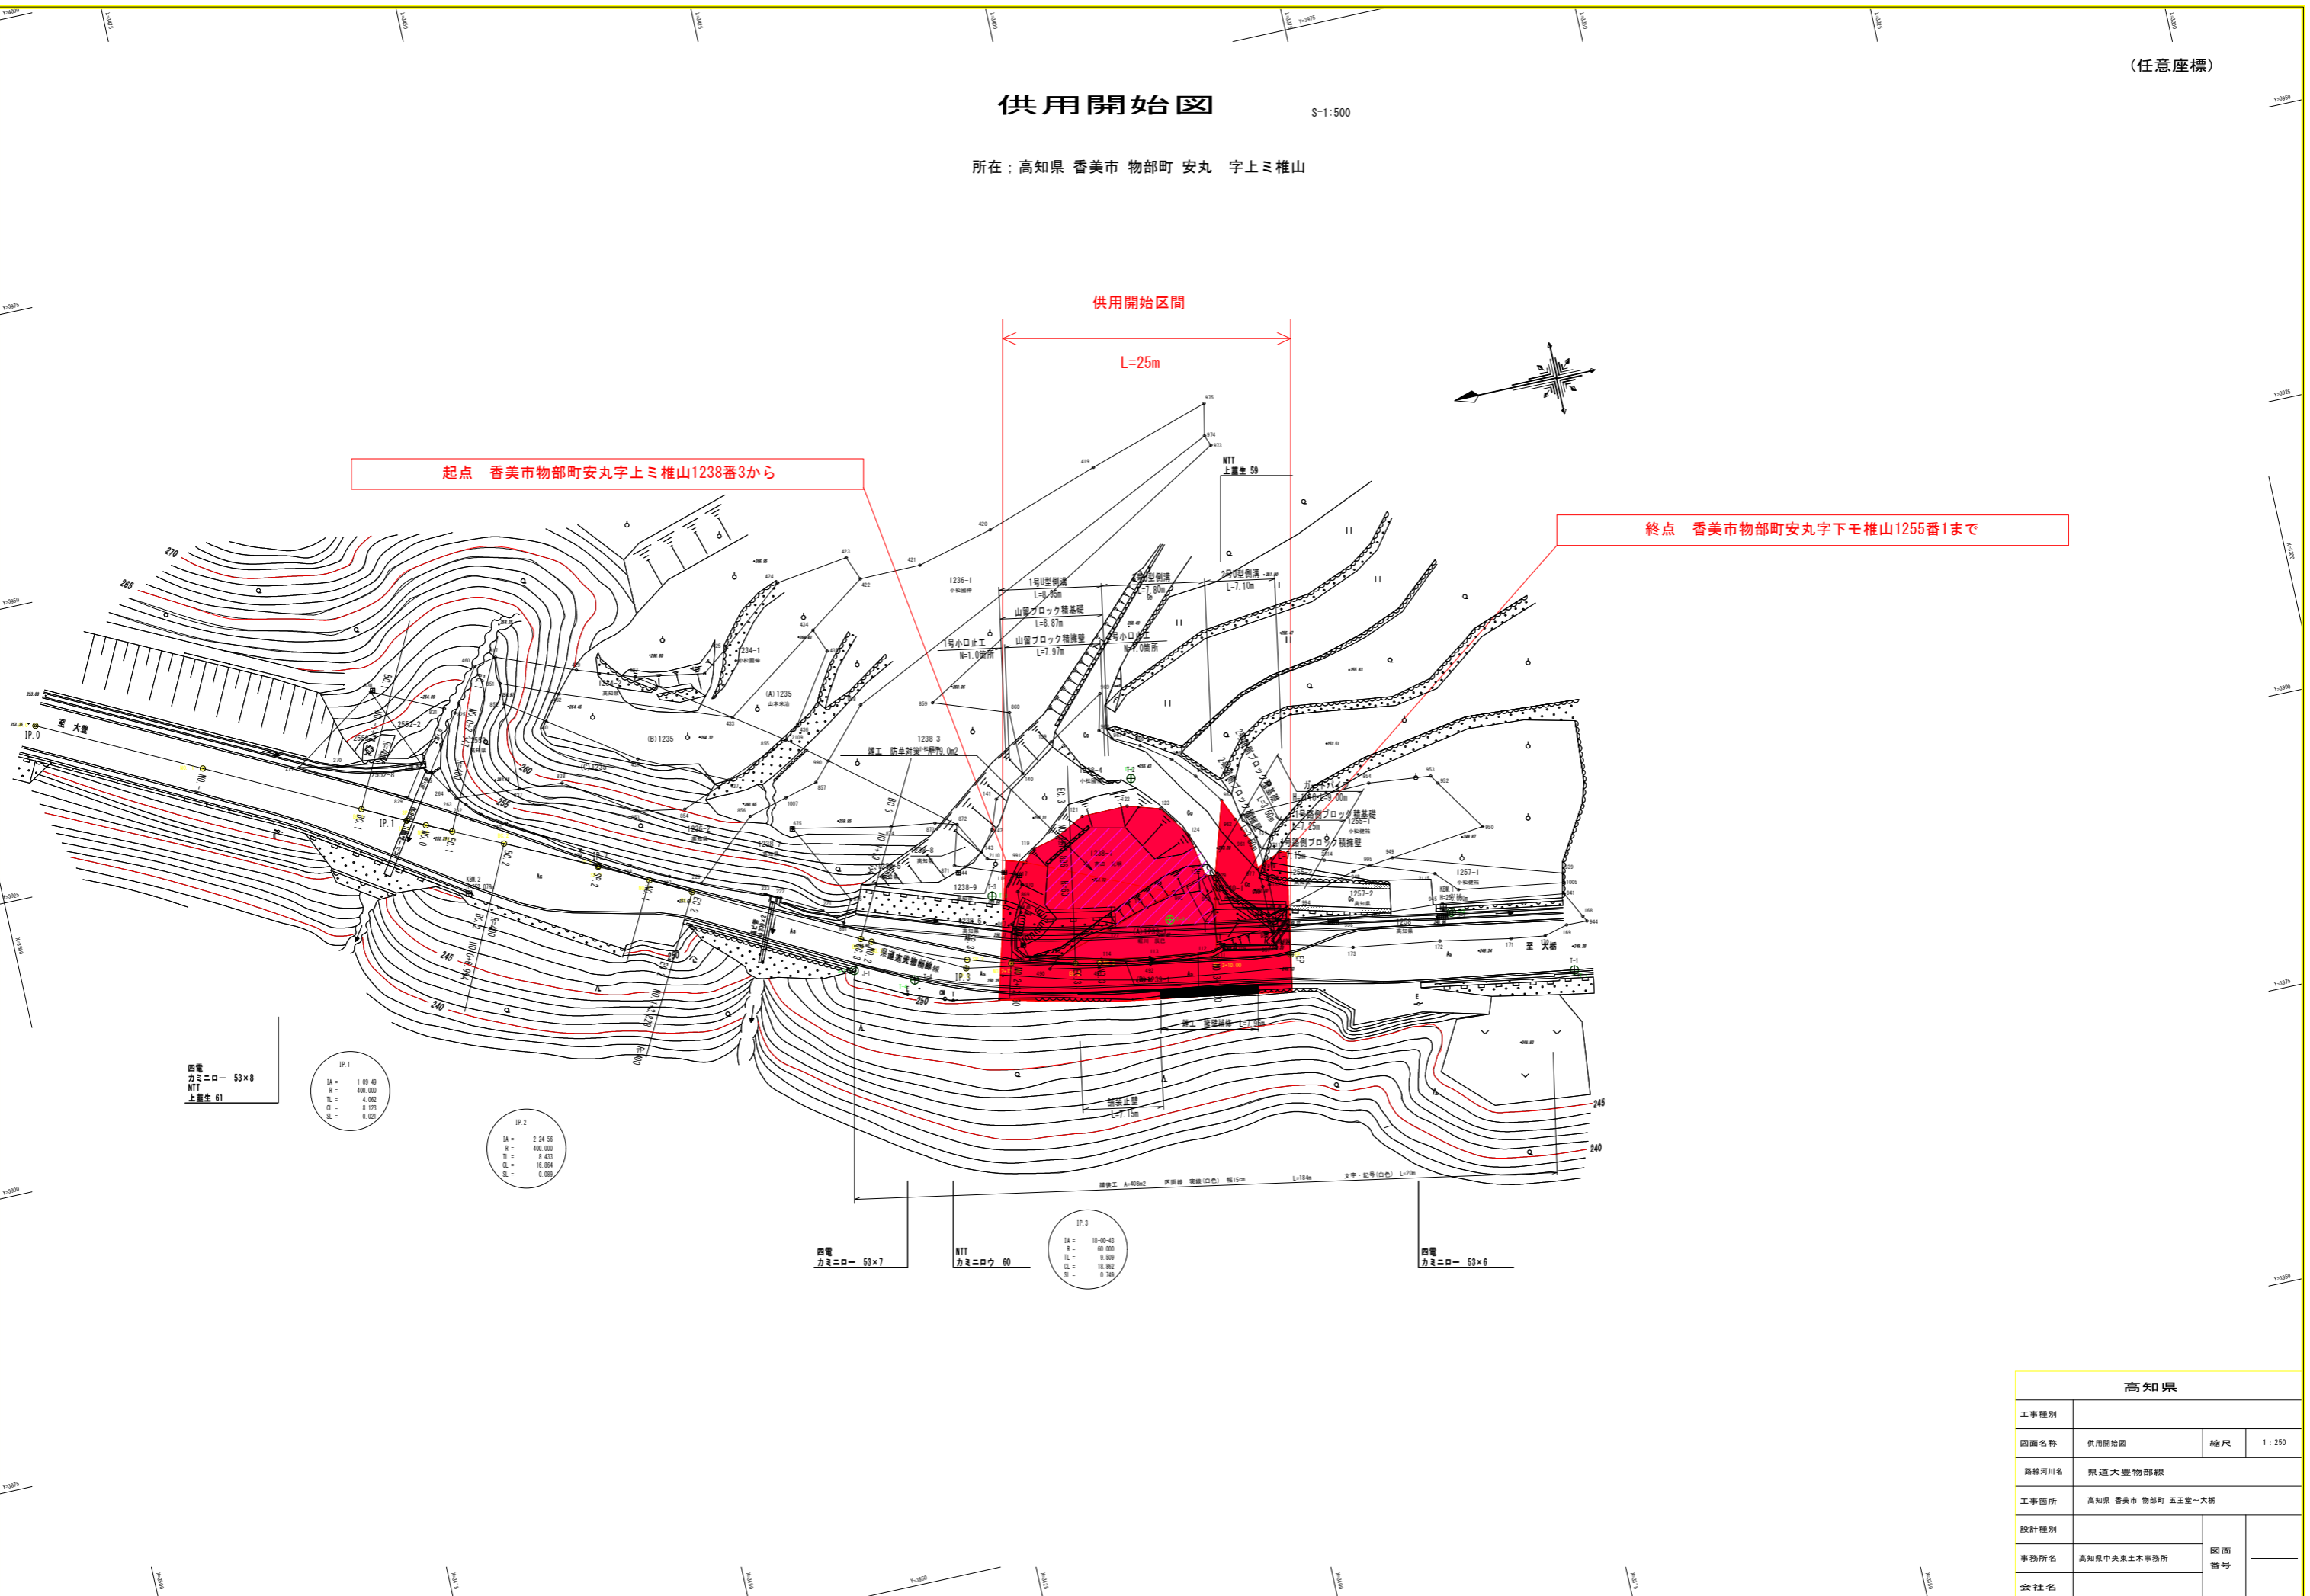

四電  
力マニロウ 53×8  
NTT  
上置生 61

IP.1  
IA = 1-09-49  
R = 400.000  
TL = 8.002  
CL = 8.123  
SL = 0.002

IP.2  
IA = 2-24-56  
R = 400.000  
TL = 8.423  
CL = 18.964  
SL = 0.008

四電  
力マニロウ 53×7

NTT  
力マニロウ 60

IP.3  
IA = 18-00-43  
R = 60.000  
TL = 8.509  
CL = 18.982  
SL = 0.740

四電  
力マニロウ 53×6

高知県			
工事種別			
図面名称	供用開始図	縮尺	1 : 250
路線河川名	県道大豊物部線		
工事箇所	高知県 香美市 物部町 五王堂～大橋		
設計種別			
事務所名	高知県中央土木事務所	図面 番号	
会社名			