
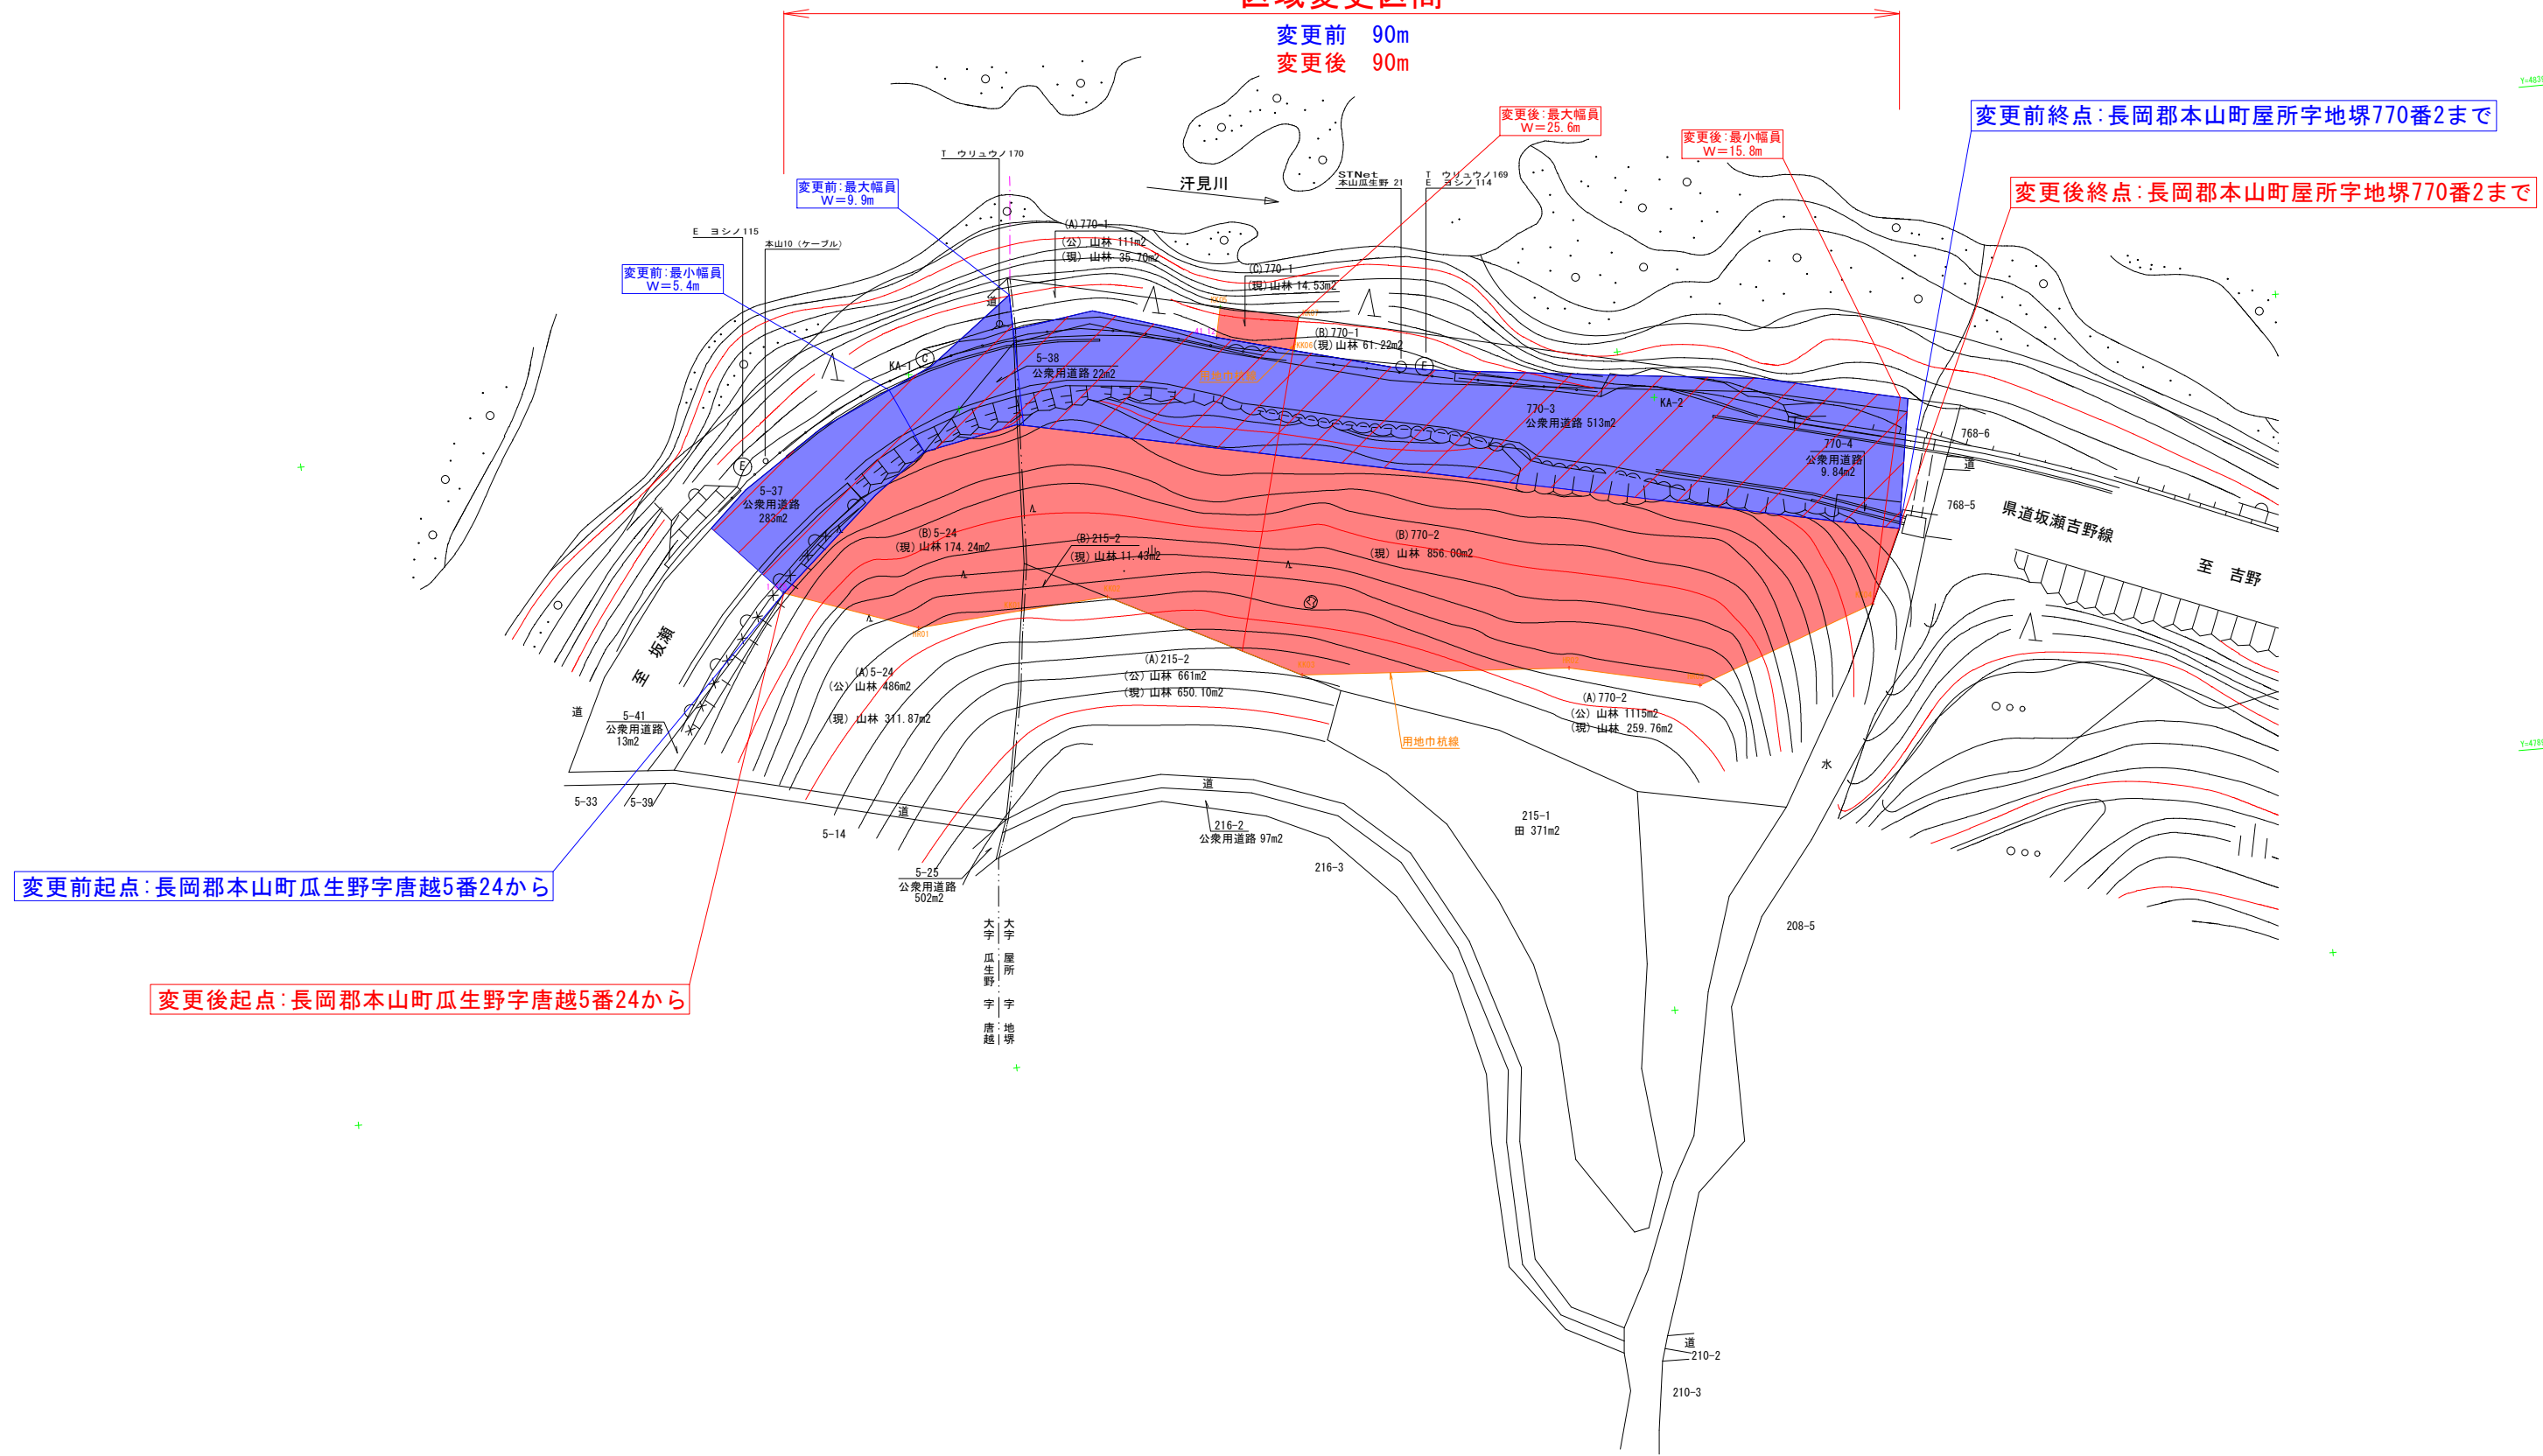


区域変更図 A1 S:1:250
A3 S:1:500

長岡郡 本山町 瓜生野

区域変更区間

変更前 90m
変更後 90m

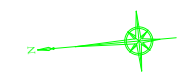

変更前起点:長岡郡本山町瓜生野字唐越5番24から

変更後起点:長岡郡本山町瓜生野字唐越5番24から

変更前終点:長岡郡本山町屋所字地塚770番2まで

変更後終点:長岡郡本山町屋所字地塚770番2まで