平面図

1：1000

区域変更区間
変更前L=380m
変更後L=380m

変更前起点：高岡郡津野町芳生野字サクラブチ丙3029番12から

変更後起点：高岡郡津野町芳生野字サクラブチ丙3029番12から

変更前：最小幅員W=3.4m

変更前終点：高岡郡津野町芳生野字サクラブチ丙4385番1まで

変更後終点：高岡郡津野町芳生野字サクラブチ丙4385番1まで

変更後：最小幅員W=5.5m

変更後：最大幅員W=27.8m
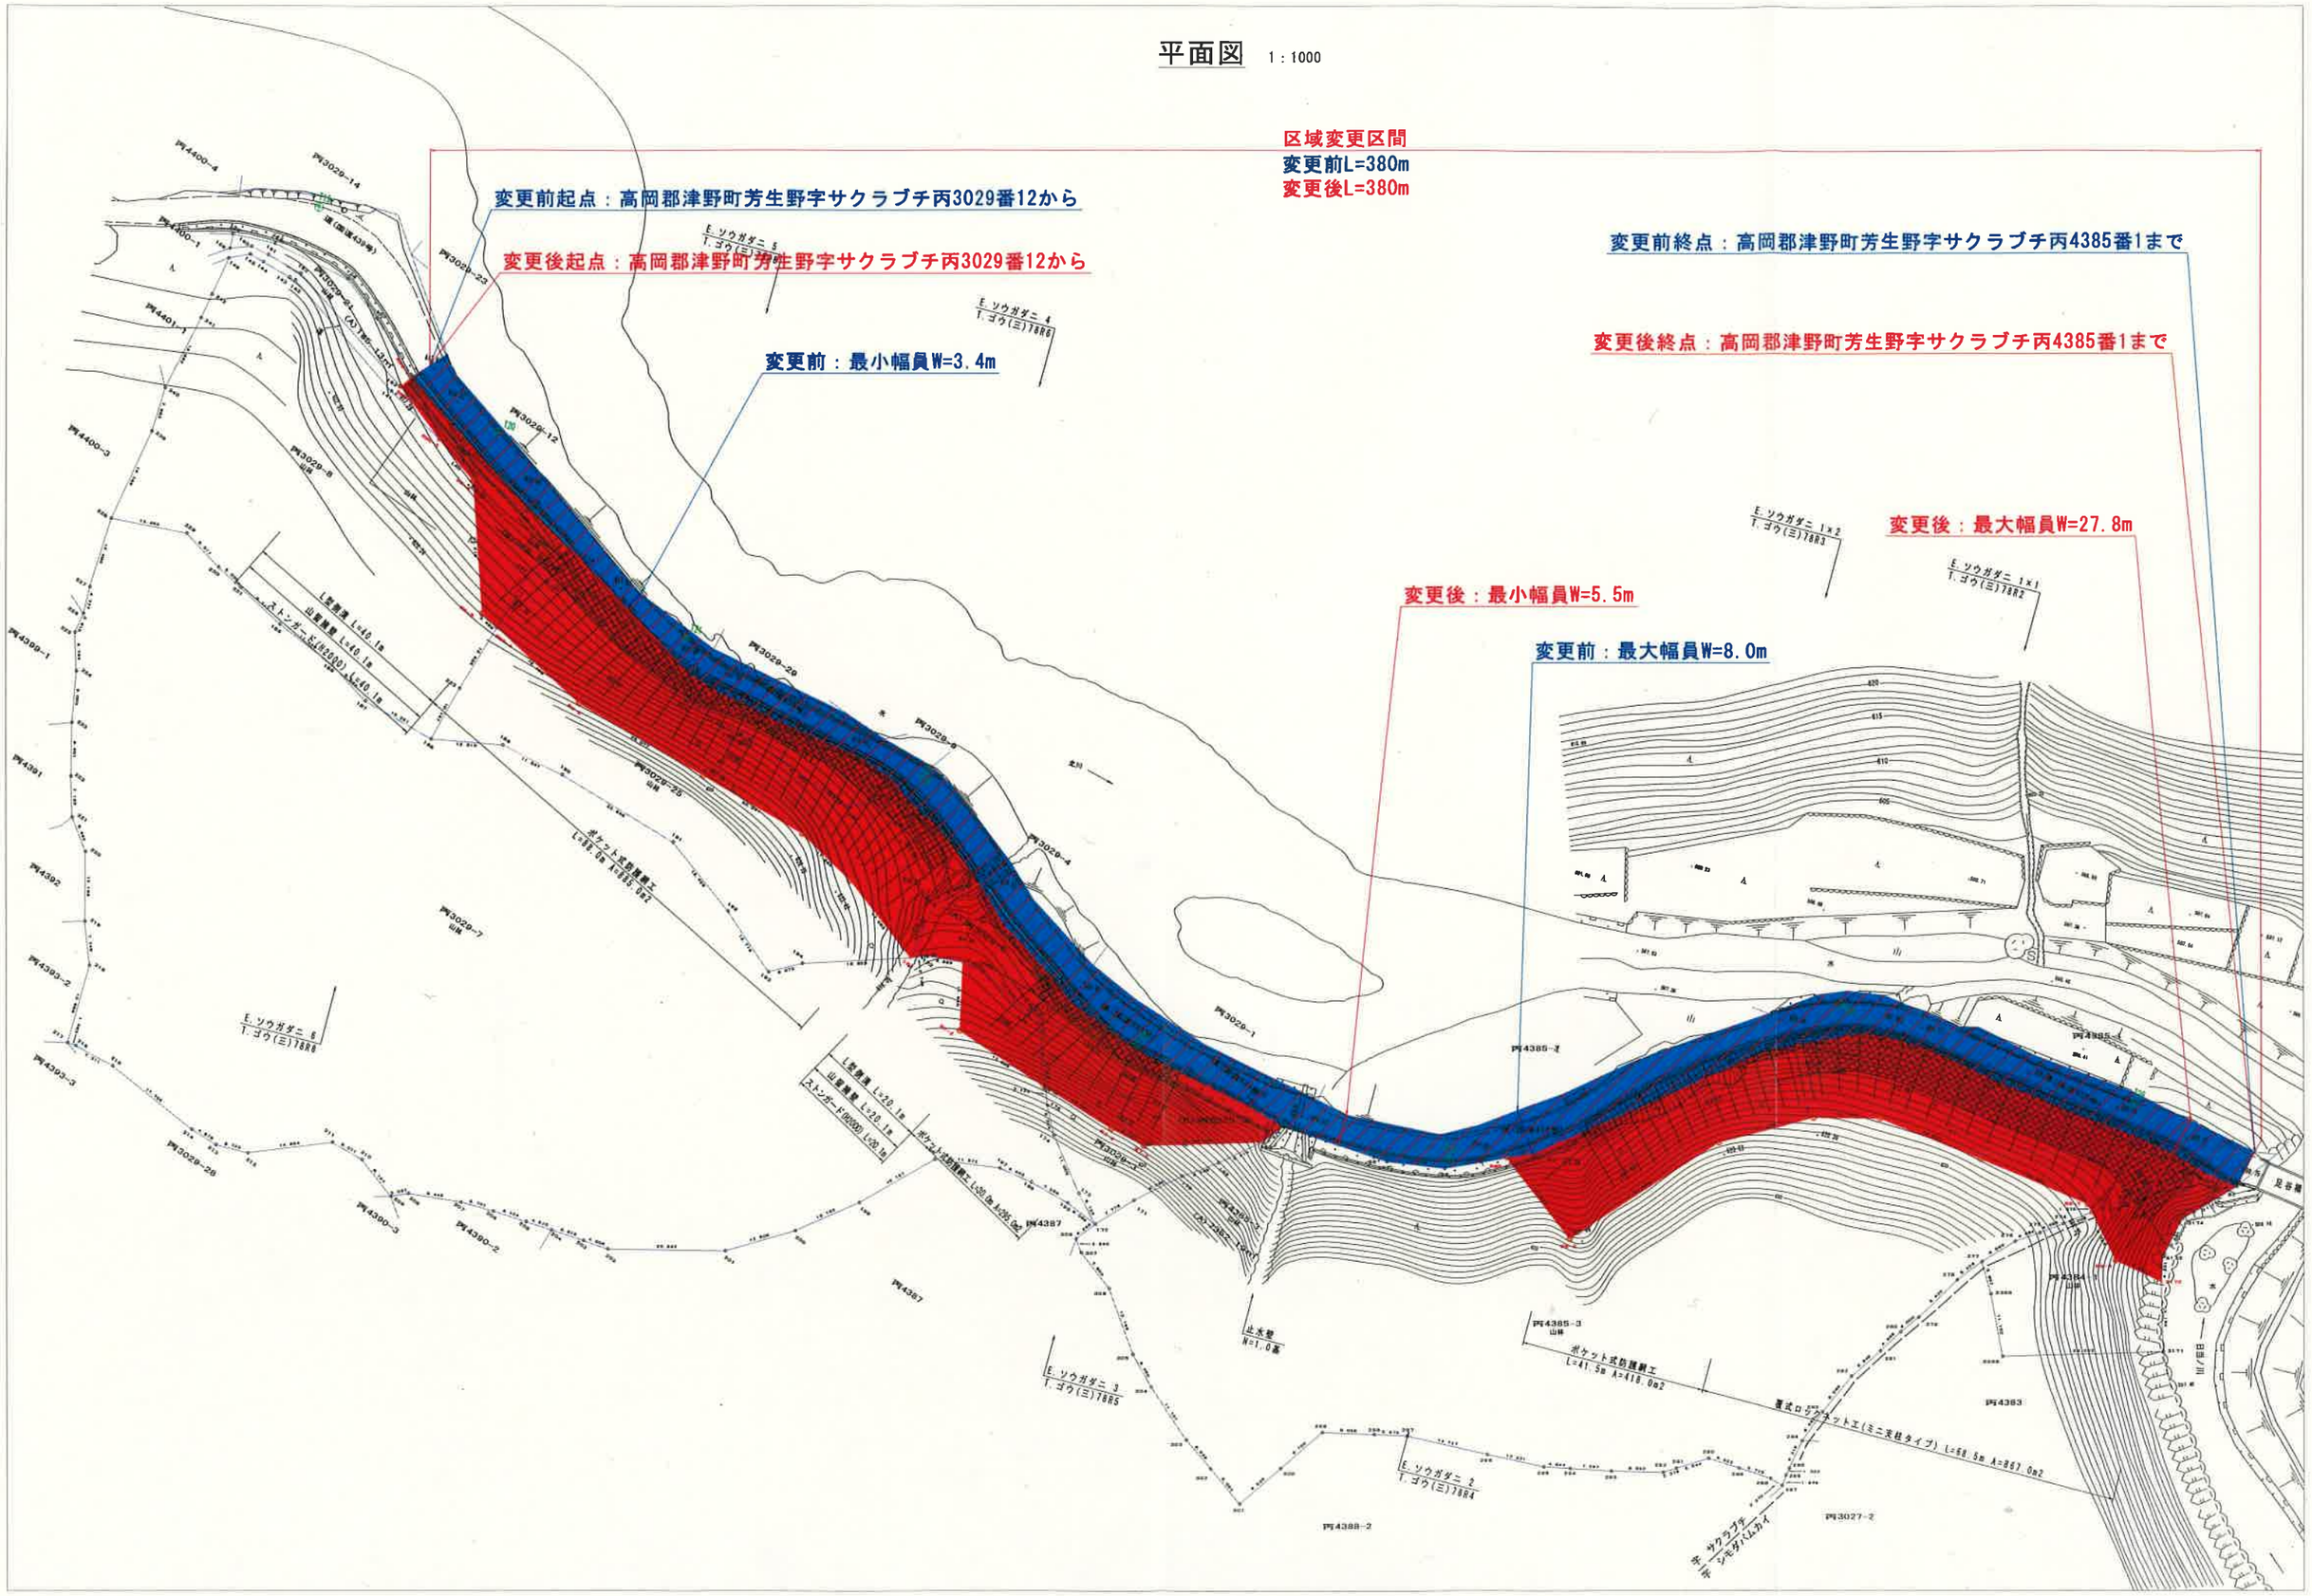
変更前：最大幅員W=8.0m