


区域変更図 S=1:500

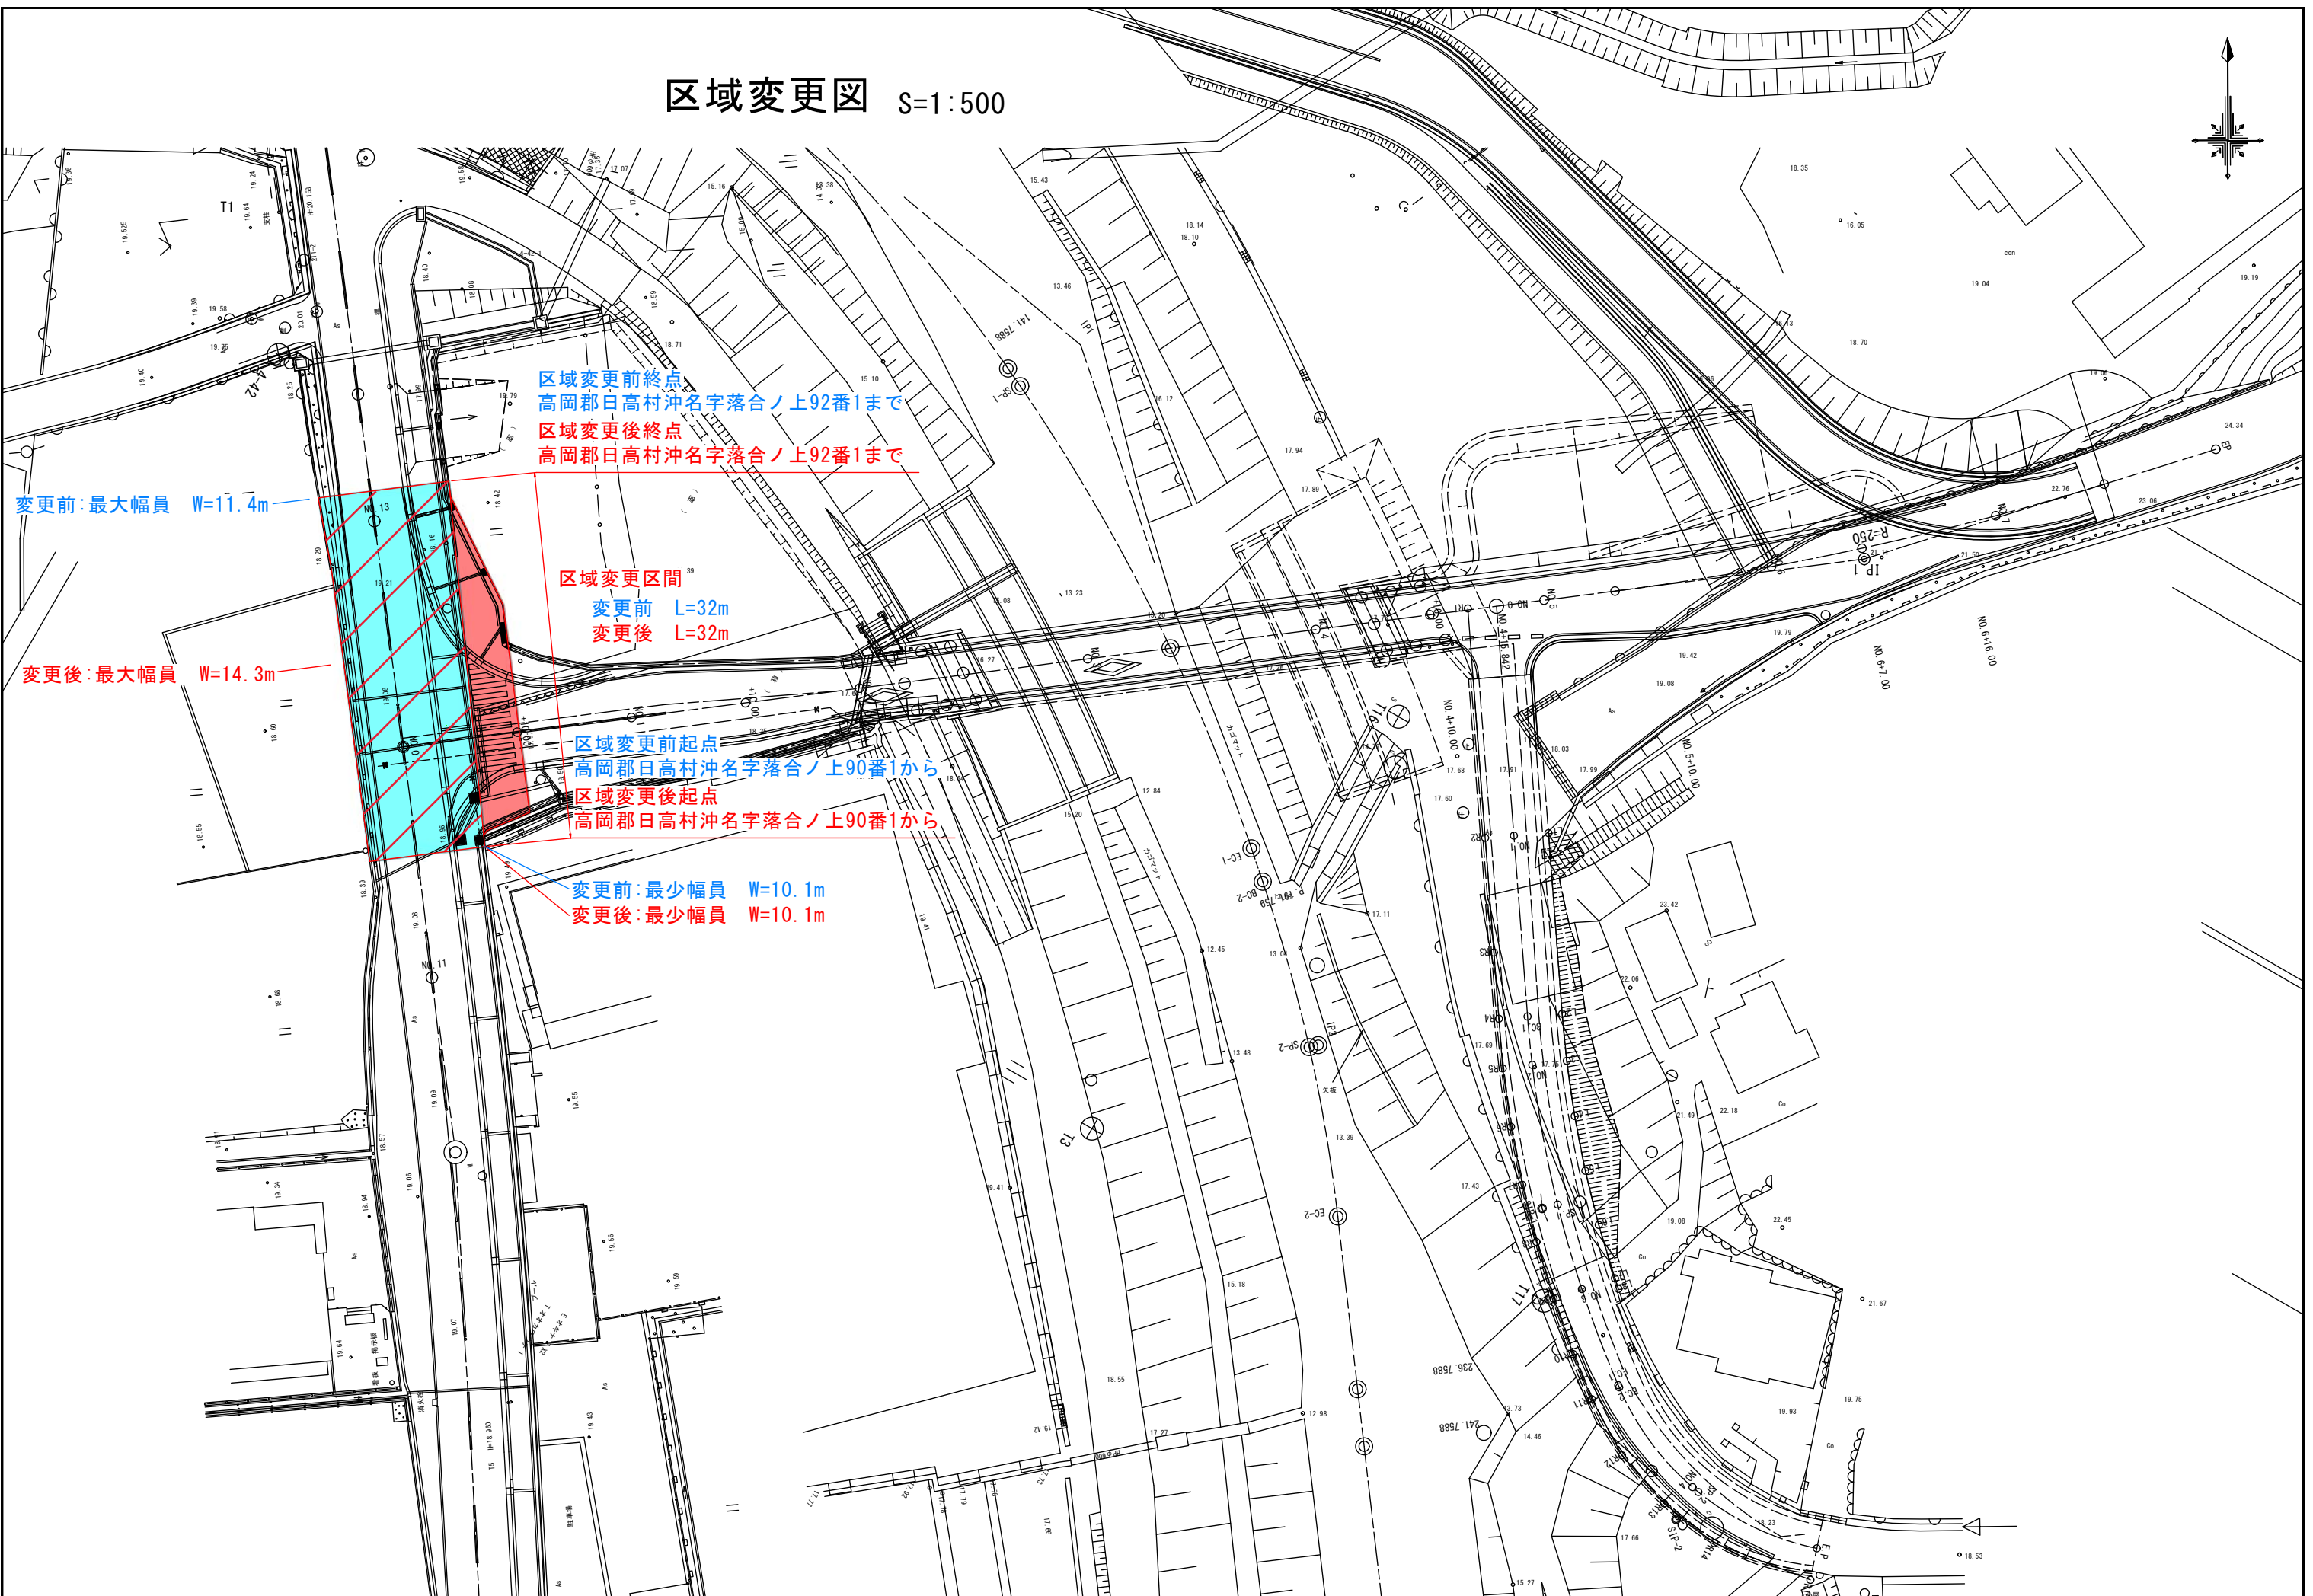

区域変更前終点
高岡郡日高村沖名字落合ノ上92番1まで
区域変更後終点
高岡郡日高村沖名字落合ノ上92番1まで

変更前:最大幅員 W=11.4m

区域変更区間
変更前 L=32m
変更後 L=32m

変更後:最大幅員 W=14.3m

区域変更前起点
高岡郡日高村沖名字落合ノ上90番1から
区域変更後起点
高岡郡日高村沖名字落合ノ上90番1から

変更前:最少幅員 W=10.1m
変更後:最少幅員 W=10.1m