区　域　変　更　図

場所：高岡郡佐川町乙地内 S=1:200

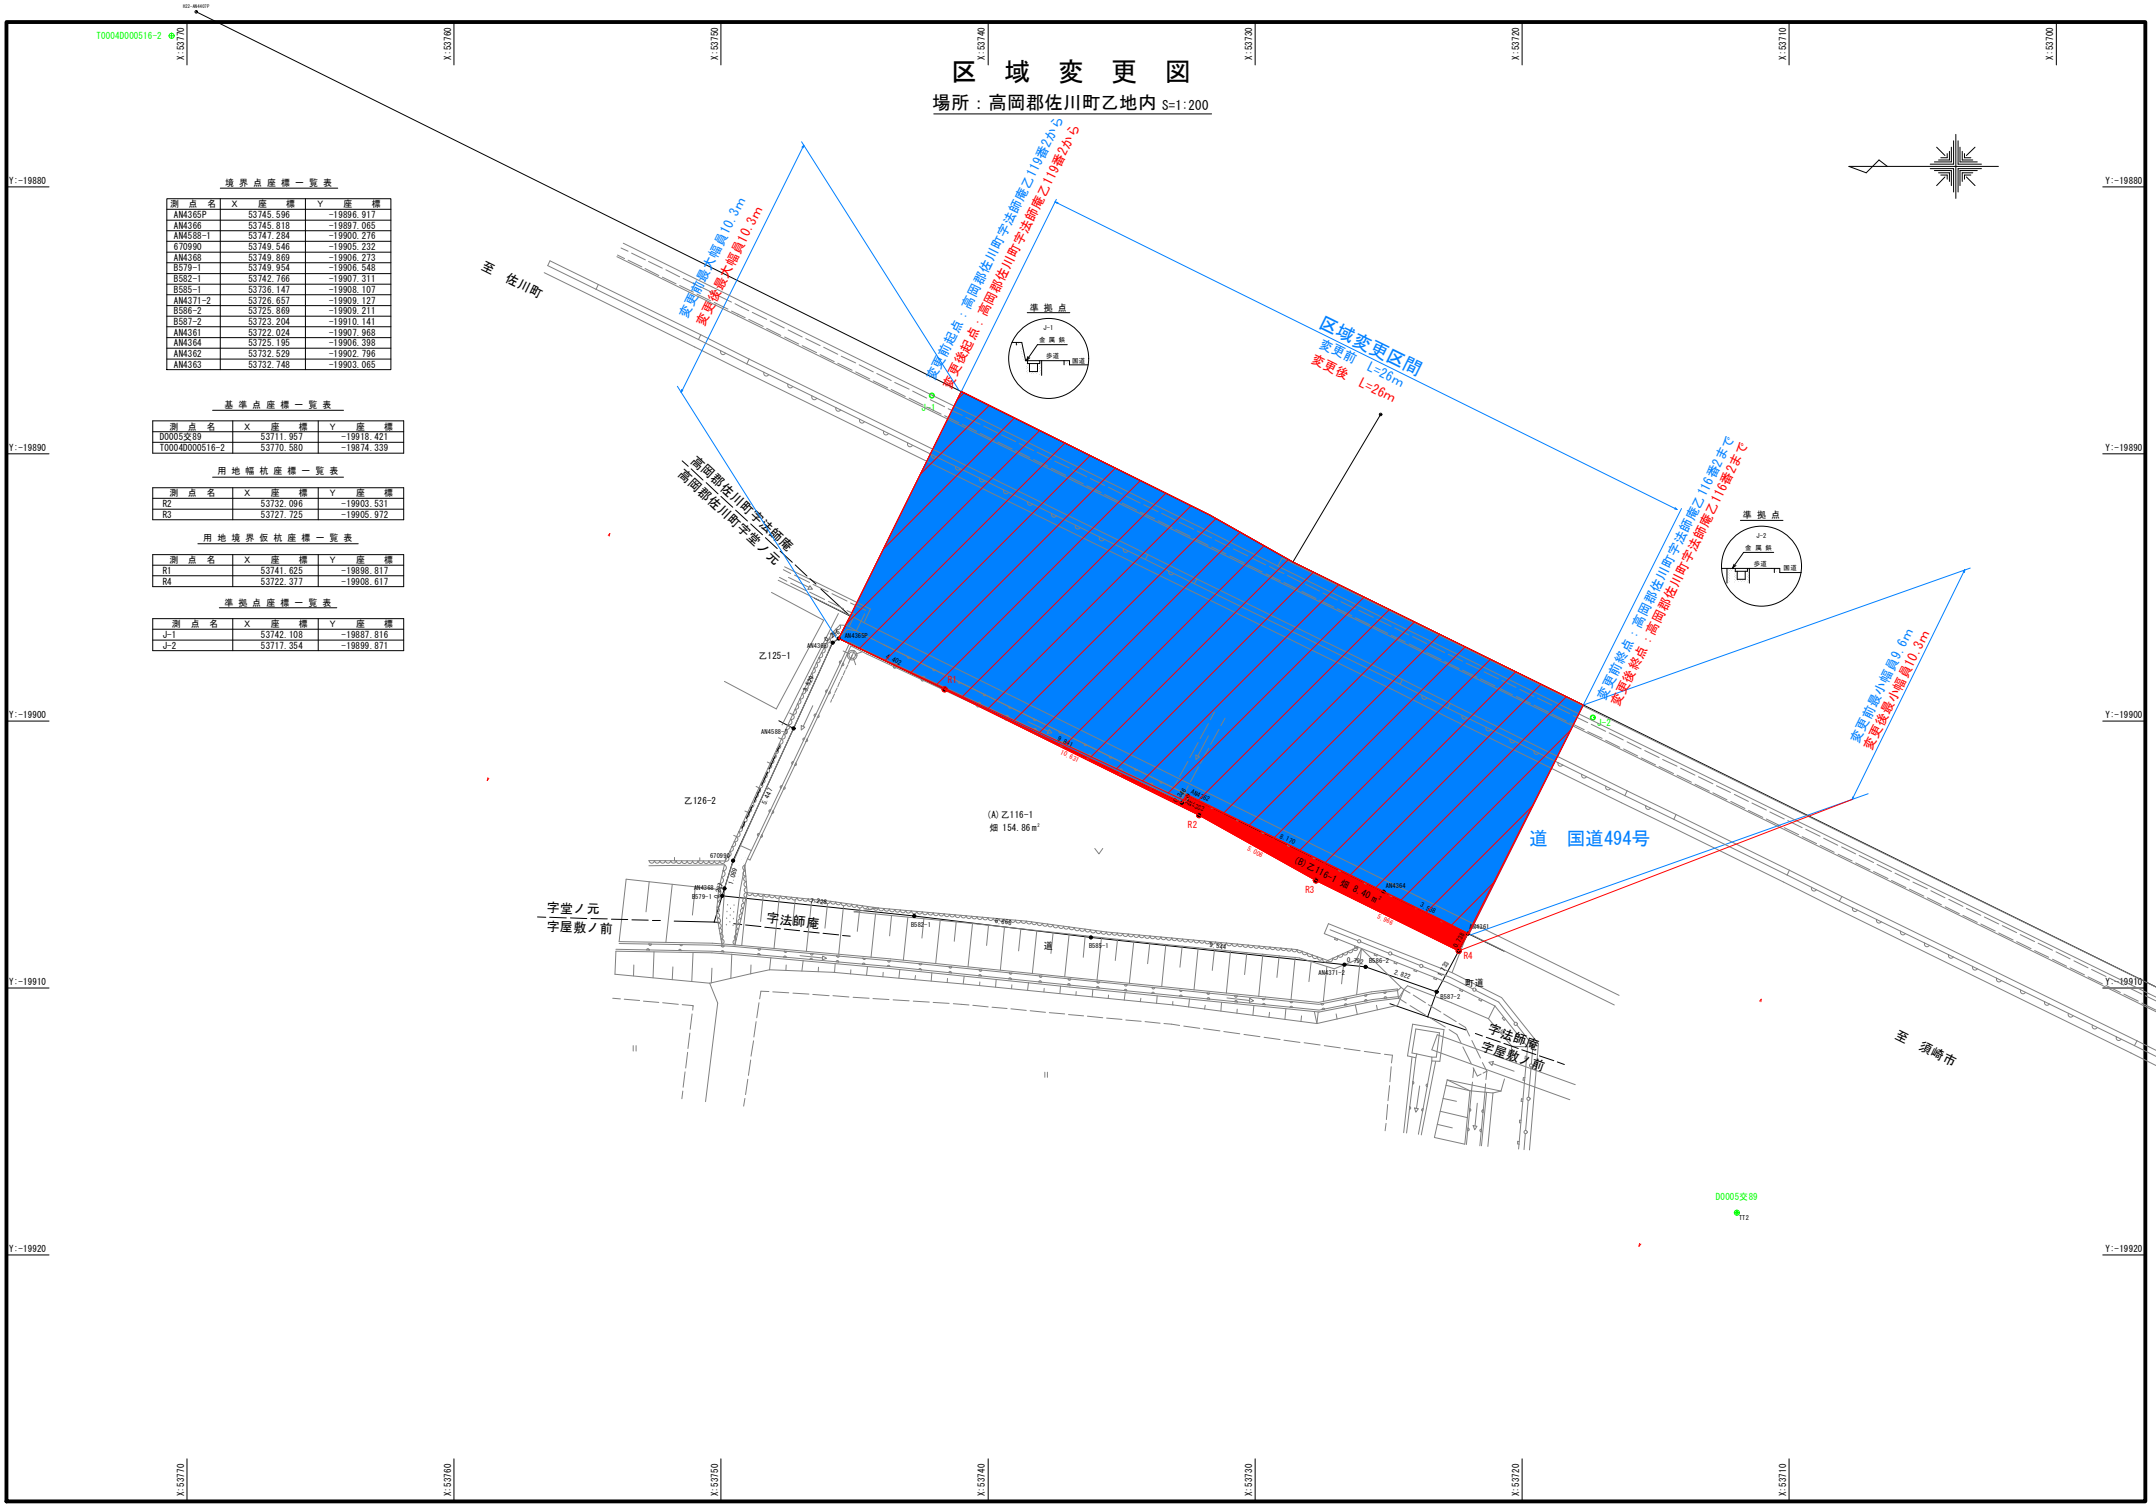

境界点座標一覧表

測点名	X座標	Y座標
AN365P	53745.596	-19896.917
AN366	53745.818	-19897.065
AN4588-1	53747.284	-19900.276
670990	53749.546	-19905.232
AN4368	53749.869	-19906.273
B579-1	53749.954	-19906.548
B582-1	53742.766	-19907.311
B585-1	53736.147	-19908.107
AN4371-2	53726.657	-19909.127
B586-2	53725.869	-19909.211
B587-2	53723.204	-19910.141
AN4361	53722.024	-19907.968
AN4364	53725.195	-19906.398
AN4362	53732.529	-19902.796
AN4363	53732.748	-19903.065

基準点座標一覧表

測点名	X座標	Y座標
D0005交89	53711.957	-19918.421
T0004D000516-2	53770.580	-19874.339

用地幅杭座標一覧表

測点名	X座標	Y座標
R2	53732.096	-19903.531
R3	53727.725	-19905.972

用地境界仮杭座標一覧表

測点名	X座標	Y座標
R1	53741.625	-19898.817
R4	53722.377	-19908.617

準拠点座標一覧表

測点名	X座標	Y座標
J-1	53742.108	-19887.816
J-2	53717.354	-19899.871