
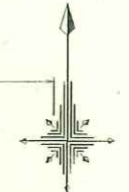


県道龍河洞公園線 道路区域変更図

S=1:1000

設計条件	
道路種別	第3種 第3級
設計速度	V=30km/h
設計交通量	対交通(即基準A交通) (大型車交通量:1000以上250未満)
設計CBR	12以上
幅員構成	車道 W=0.50-3.00-2.00-0.75=7.25m
	歩道 W=2.50m
	合計 9.75m

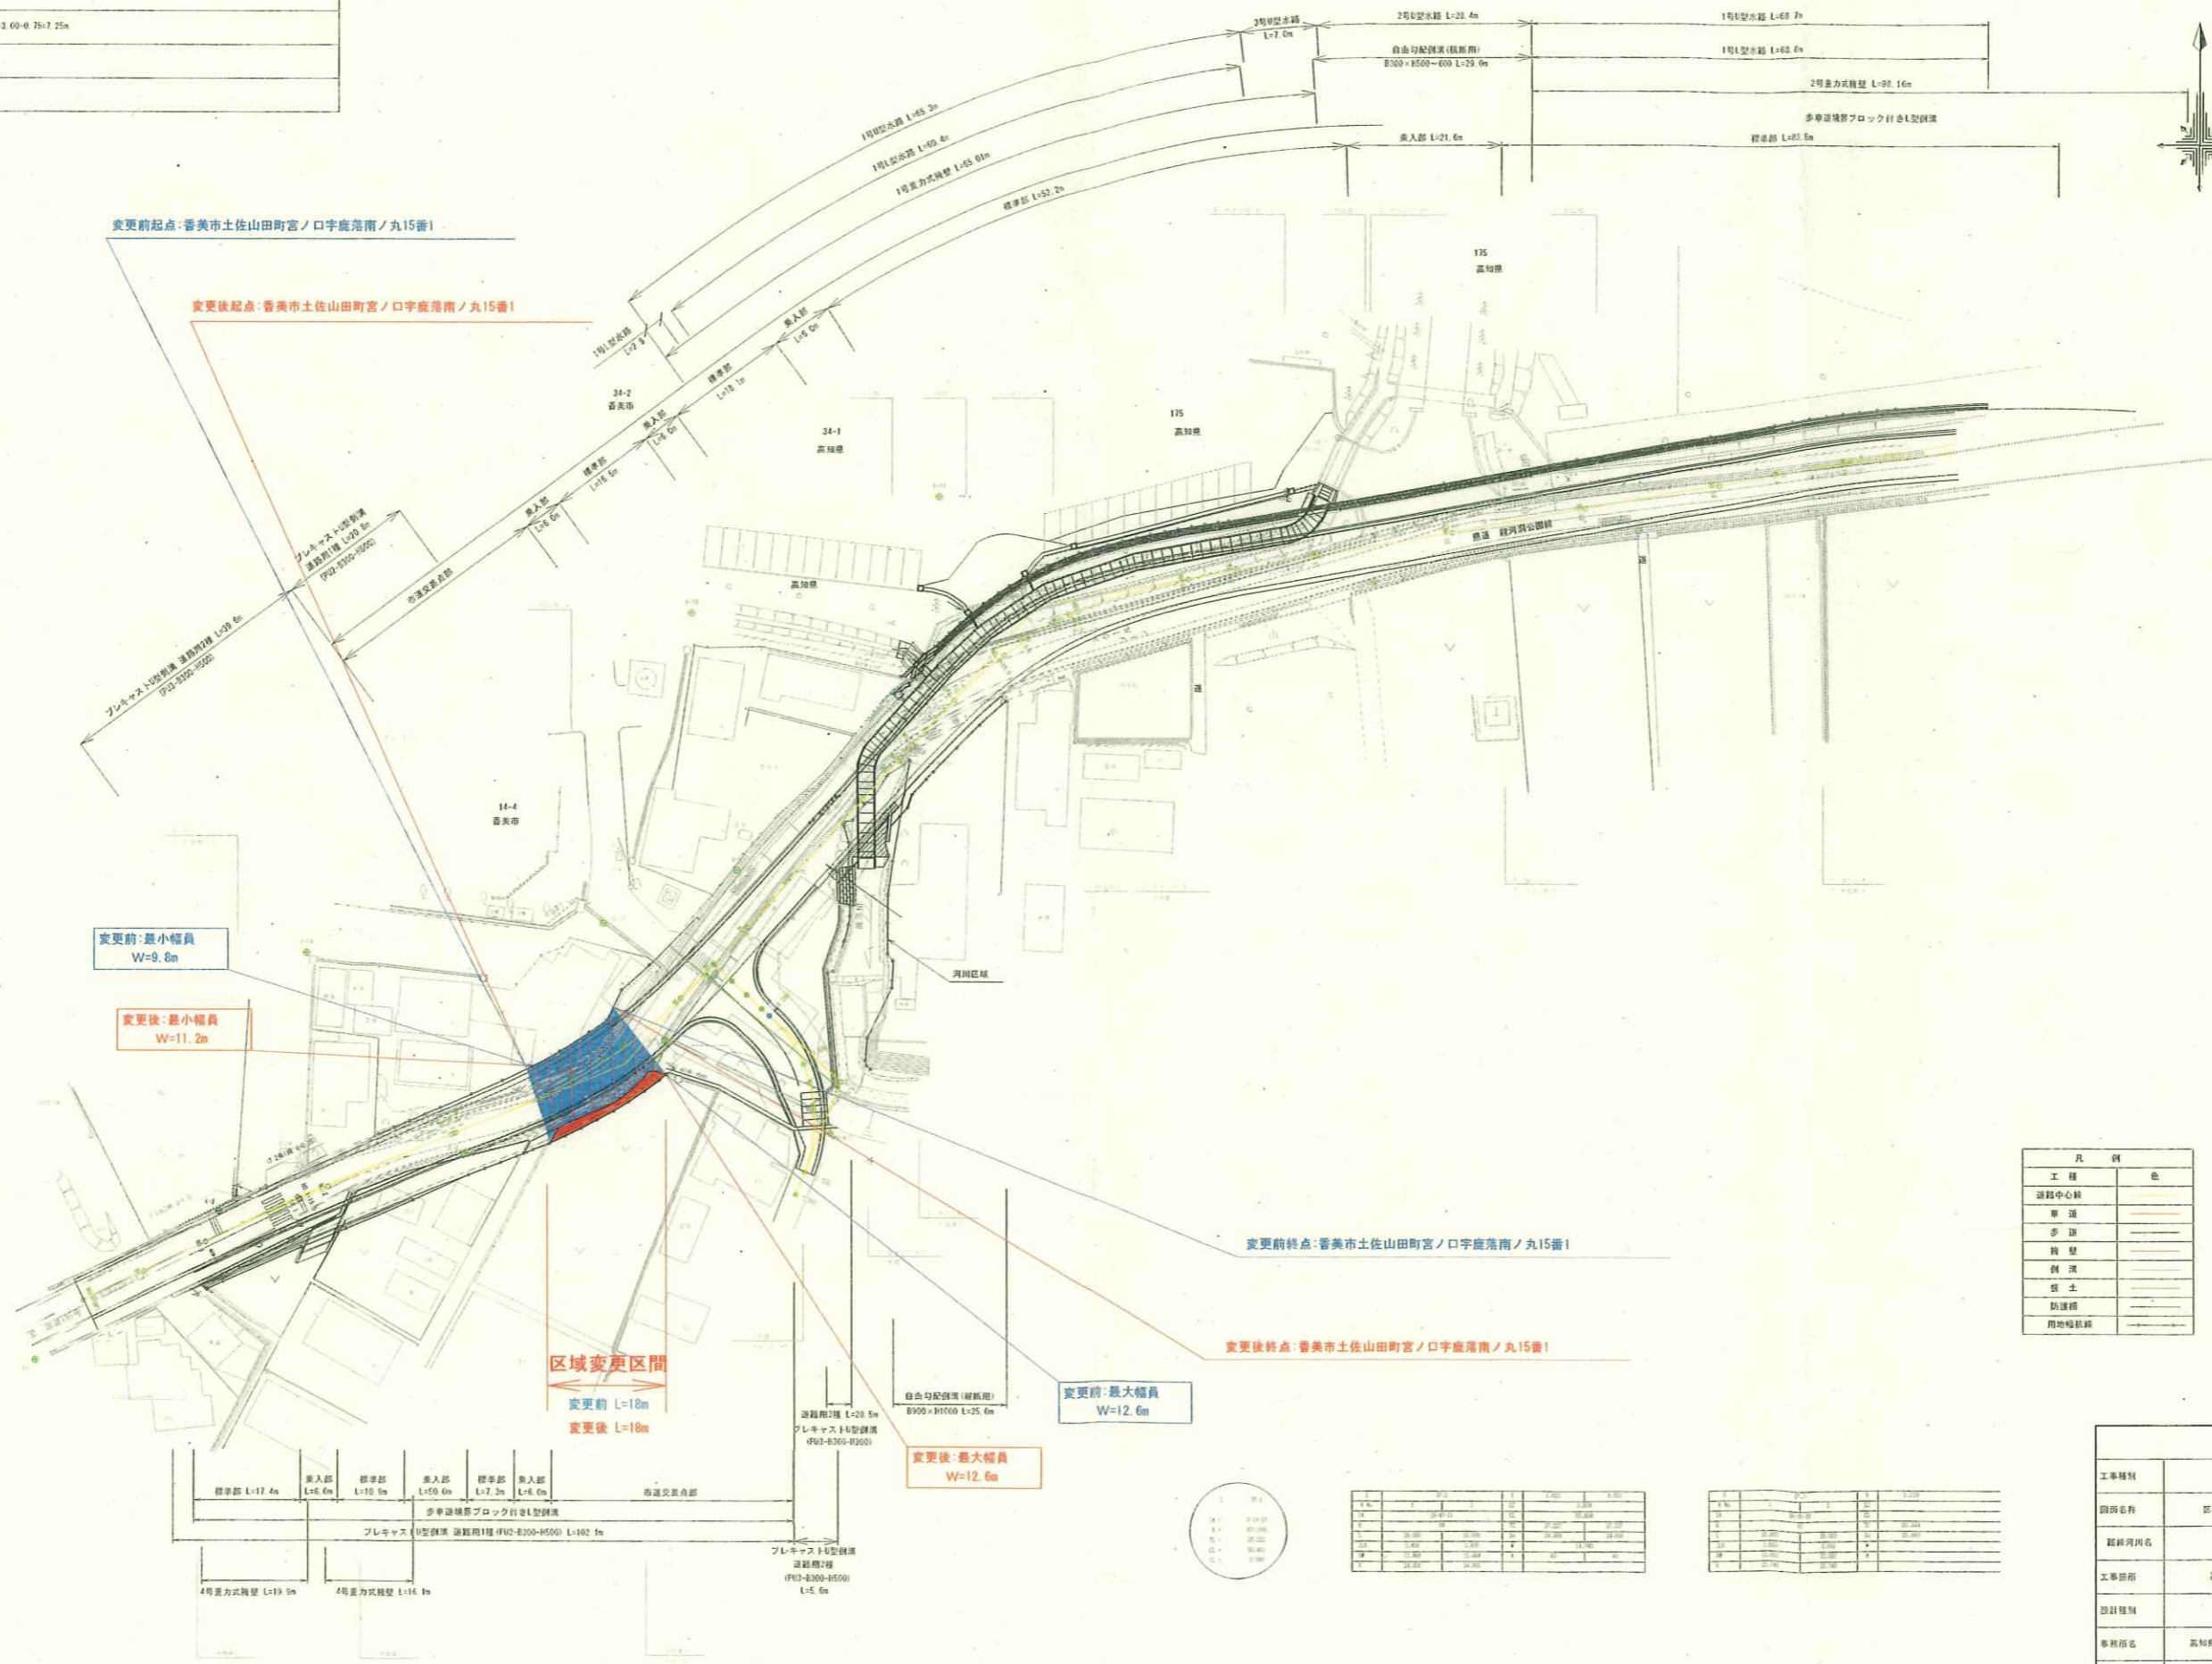

凡例	
工種	色
道路中心線	——
車道	——
歩道	——
側溝	——
供土	——
防護柵	——
用地幅員線	——


高知県			
工事種別	道路改良		
道路名称	龍河洞公園線	幅尺	S=1:1000
路線河川名	龍河洞公園線		
工事箇所	高知県 香美市 土佐山田町 鹿古新一宮ノ口		
設計種別	一般		
事務所名	高知県中央土木事務所	図面番号	
会社名			