計 画 平 面 図

高知県 土佐清水市 中浜　S=1:500
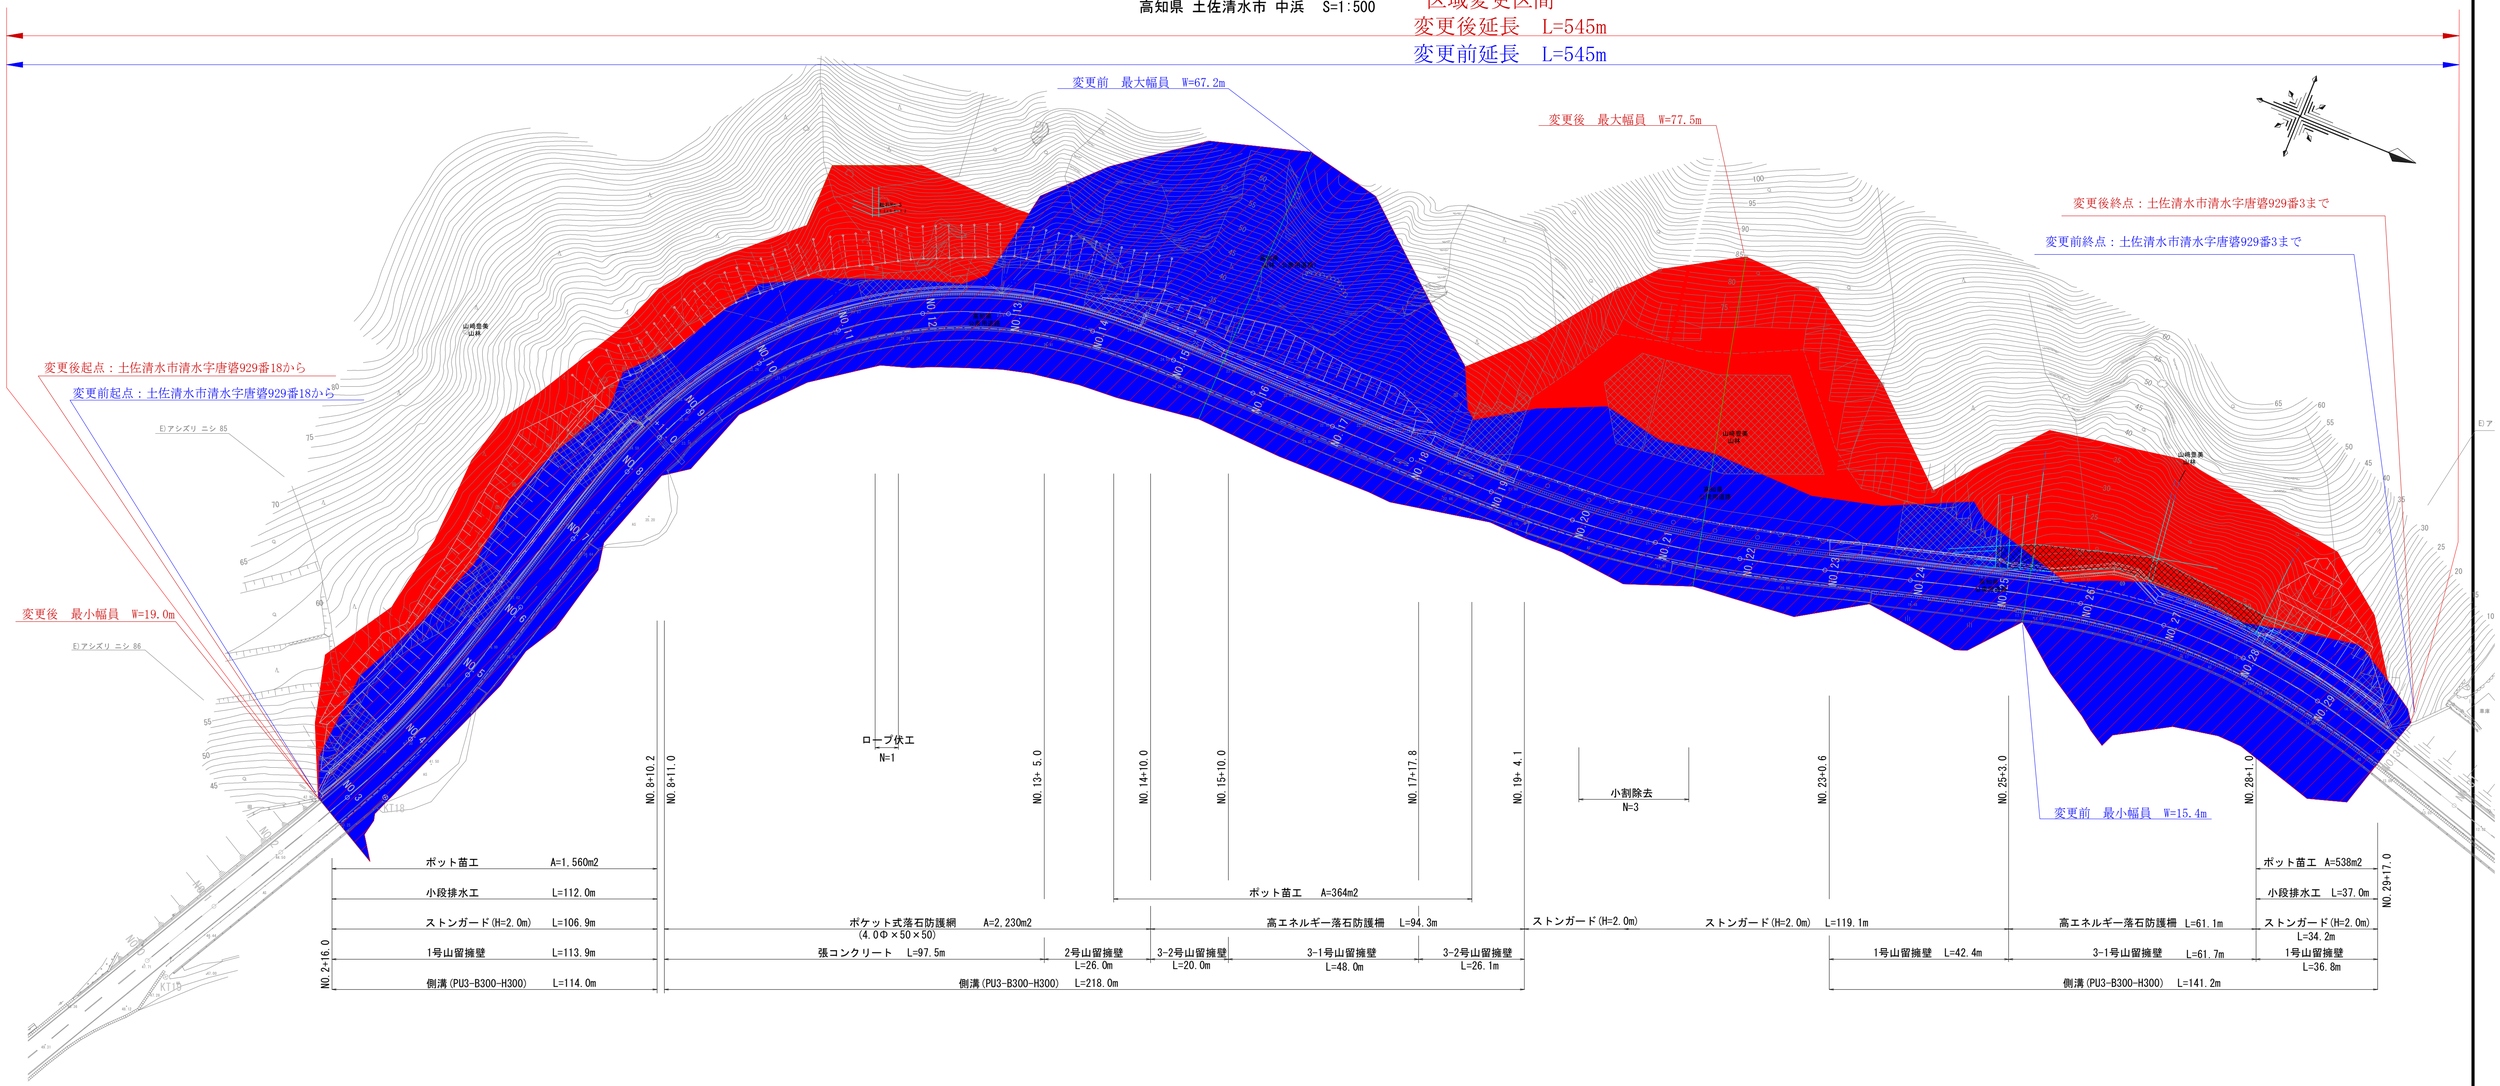
区域変更区間
変更後延長　L=545m
変更前延長　L=545m