


区域変更図 (2-1) S=1:500

変更前

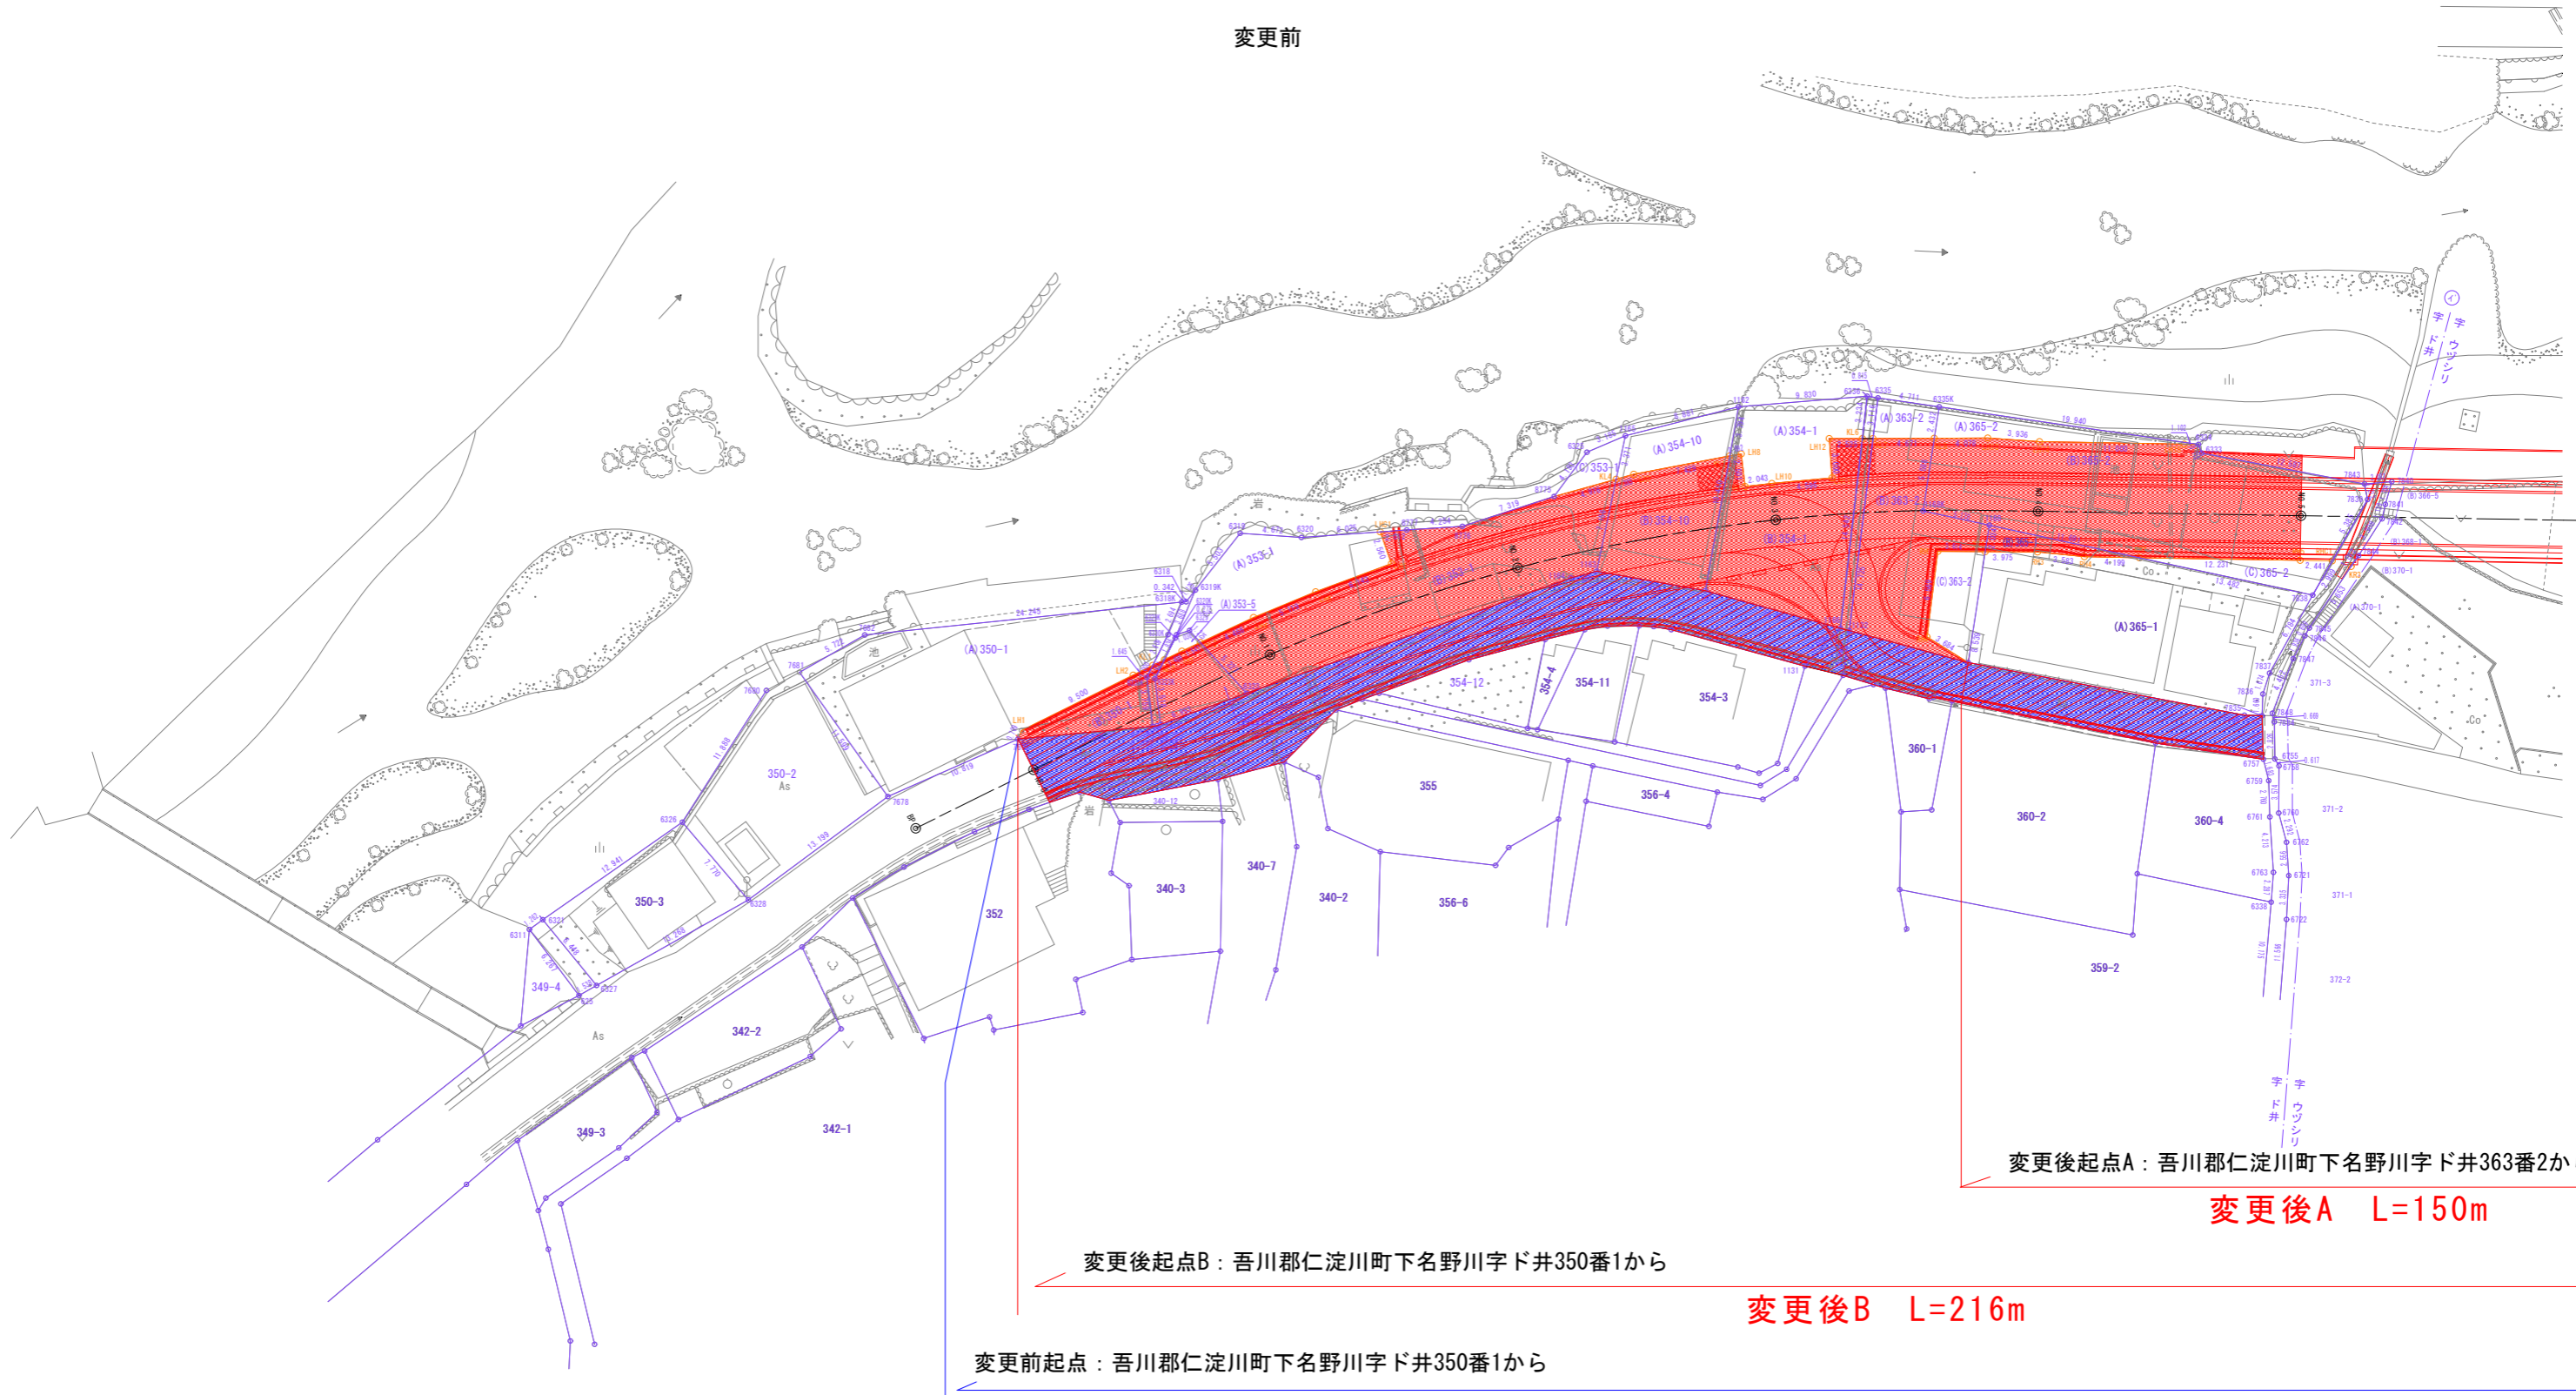

変更後起点A : 吾川郡仁淀川町下名野川字ド井363番2から

変更後A L=150m

変更後起点B : 吾川郡仁淀川町下名野川字ド井350番1から

変更後B L=216m

変更前起点 : 吾川郡仁淀川町下名野川字ド井350番1から

変更前 L=249m