


供用開始図 その3

S=1:1000

高知県 高岡郡 津野町 北川・橋原町 神在居・仲洞

終点：高岡郡橋原町神在居4081番1まで

延長L=1,840m

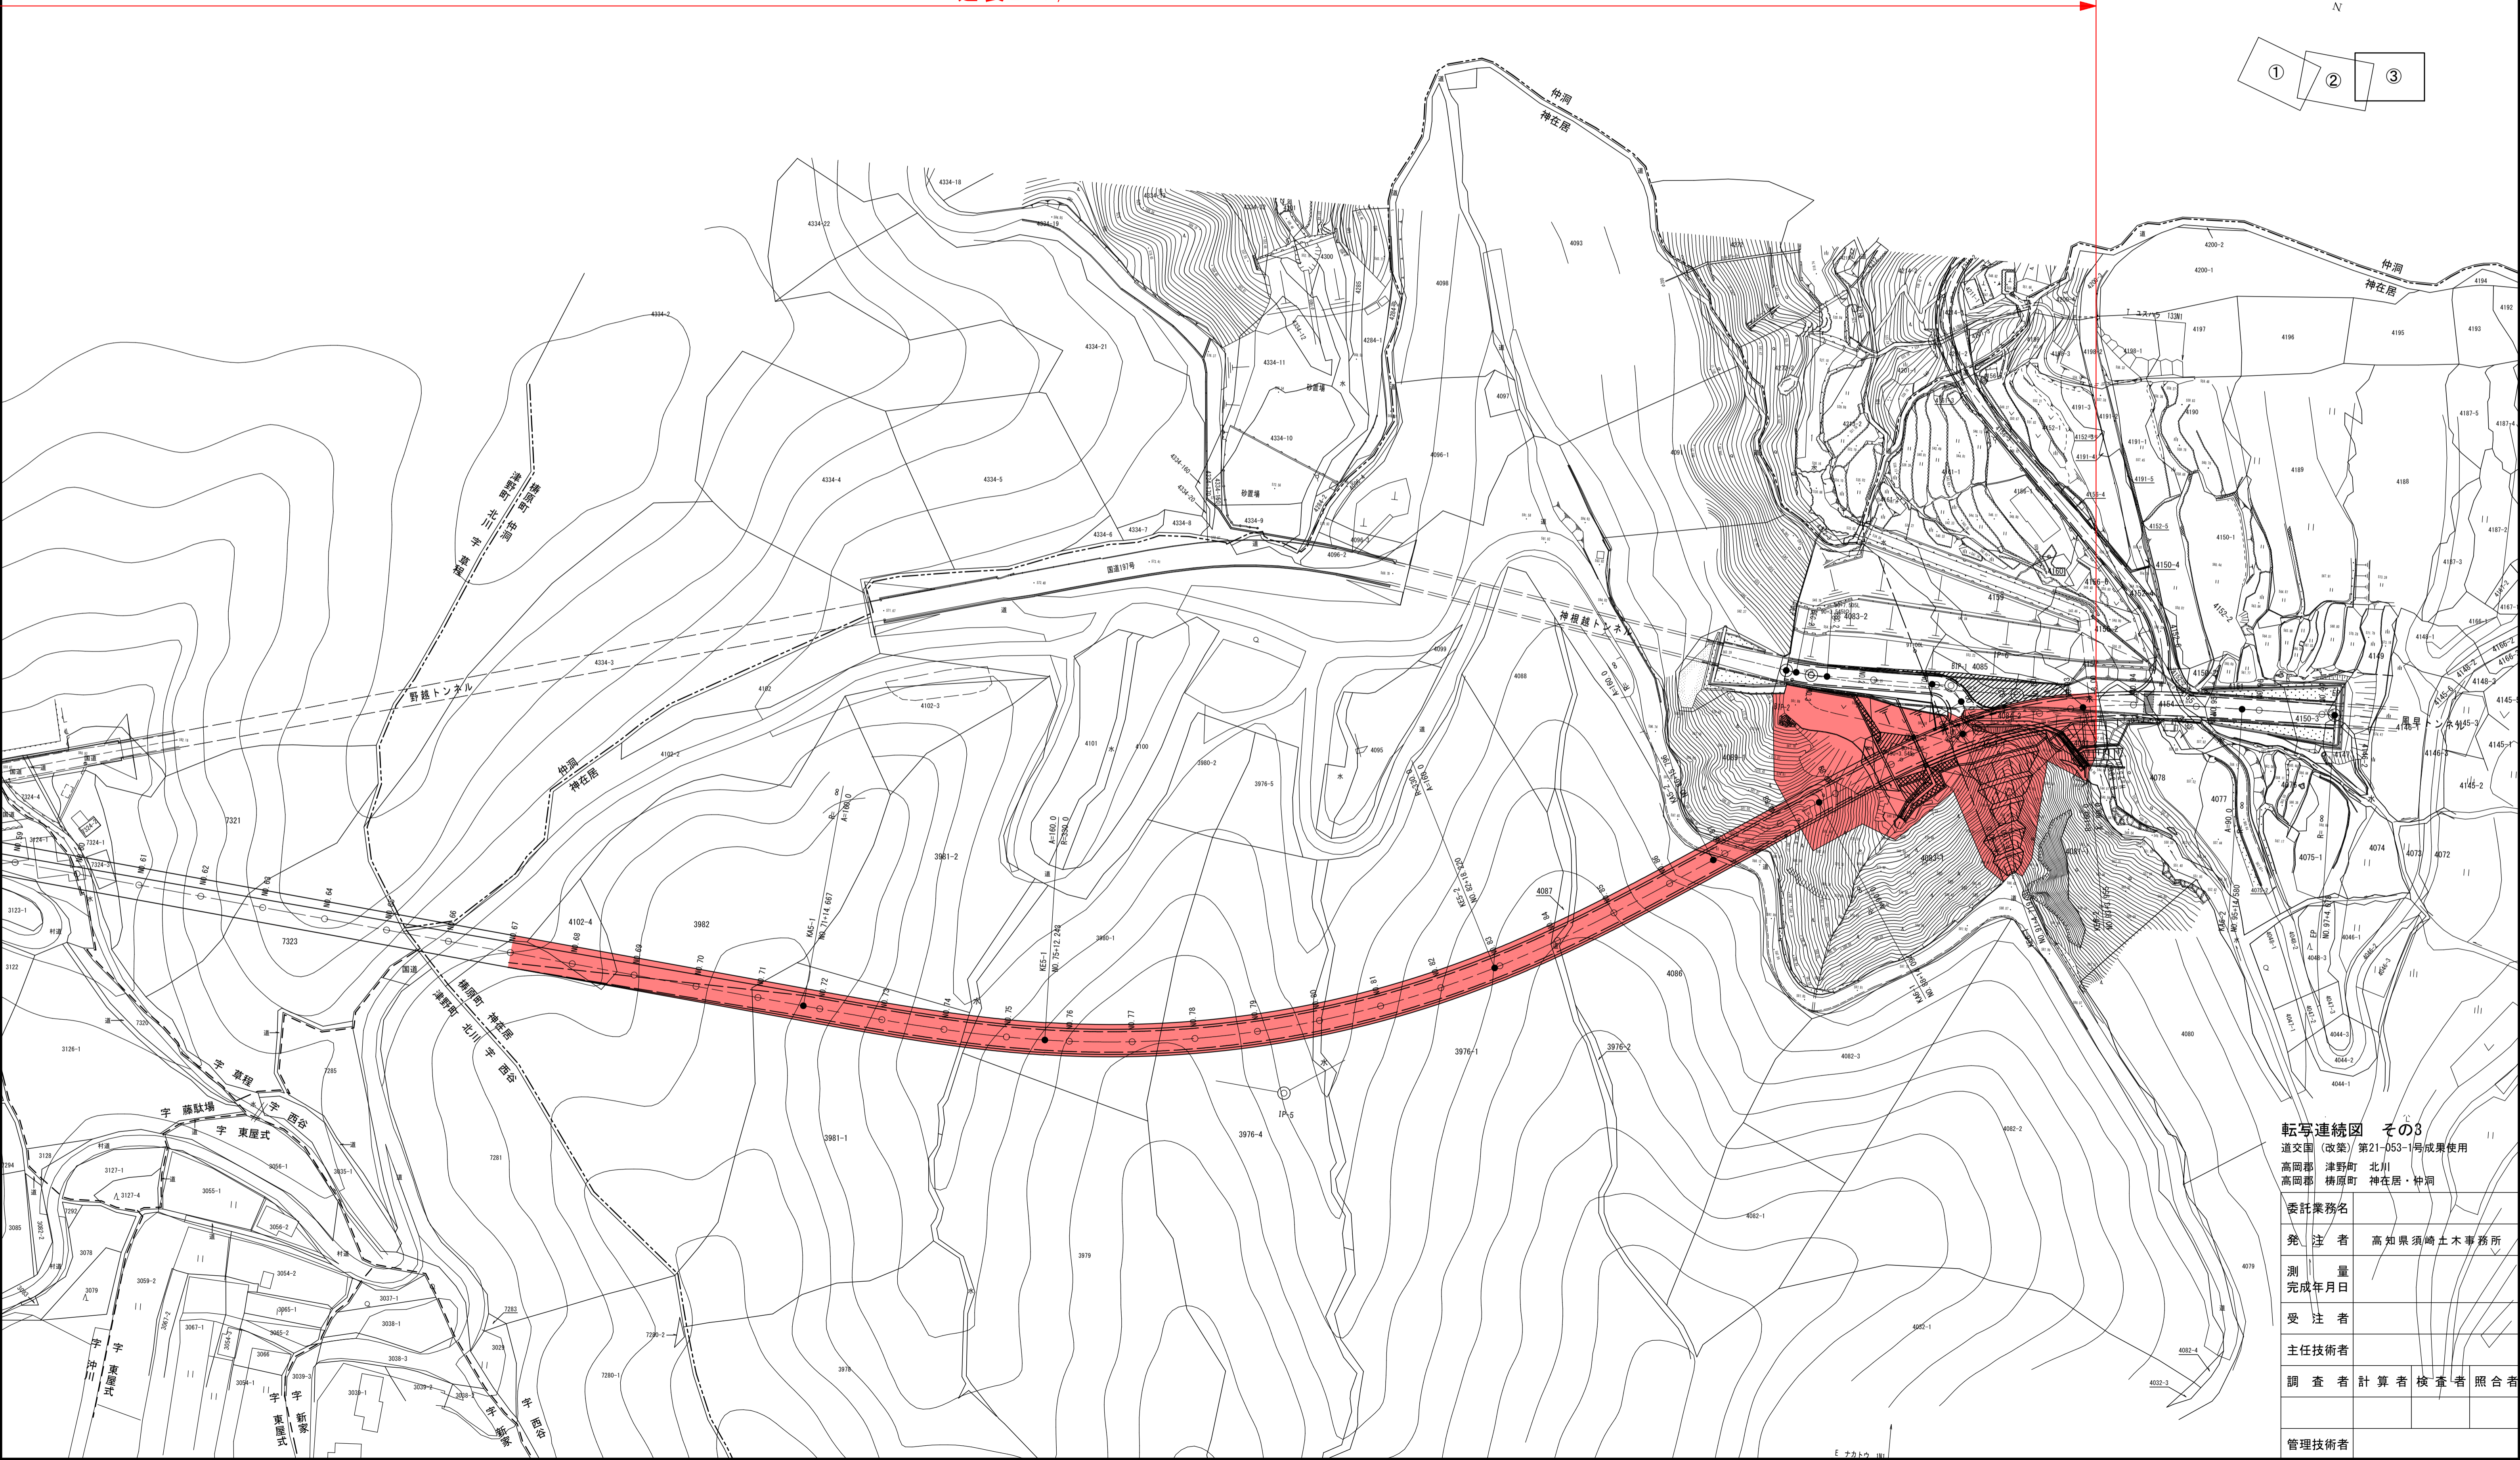

転写連続図 その3
道交図(改策)第21-053-1号成果使用
高岡郡 津野町 北川
高岡郡 橋原町 神在居・仲洞

委託業務名			
発注者	高知県須崎土木事務所		
測量 完成年月日			
受注者			
主任技術者			
調査者	計算者	検査者	照合者
管理技術者			