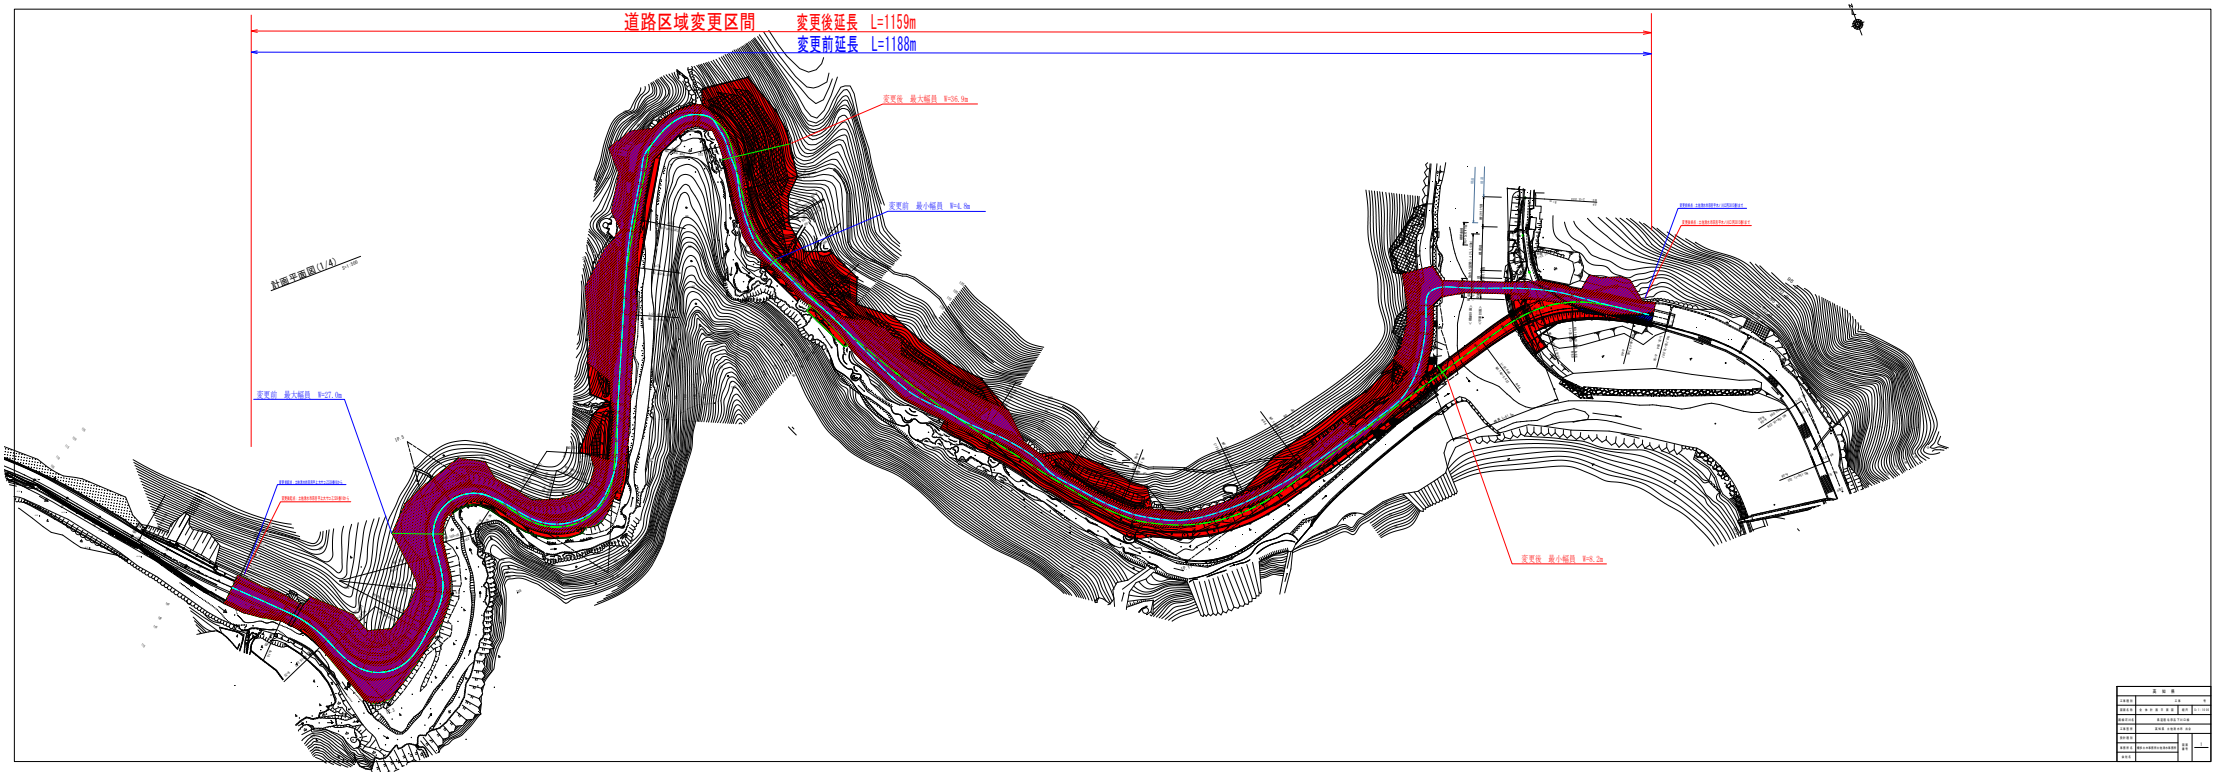
道路区域変更区間
変更後延長 L=1159m
変更前延長 L=1188m
変更後 最大幅員 W=56.9m
変更前 最小幅員 W=4.9m
計画平面図(1/A)
変更前 最大幅員 W=27.0m
変更後 最小幅員 W=8.2m