


県道龍河洞公園線 道路区域変更図

S=1:1000

設計条件	
道路規格	第3種 第3級
設計速度	V=30km/h
設計交通量	N(交通(旧基準:A交通) (大型車交通量:100以上250未満)
設計CVR	1以上
幅員構成	車道 W=0.50×3.00+3.00+0.75×7.25m
	歩道 W=2.50m
	合計 9.75m

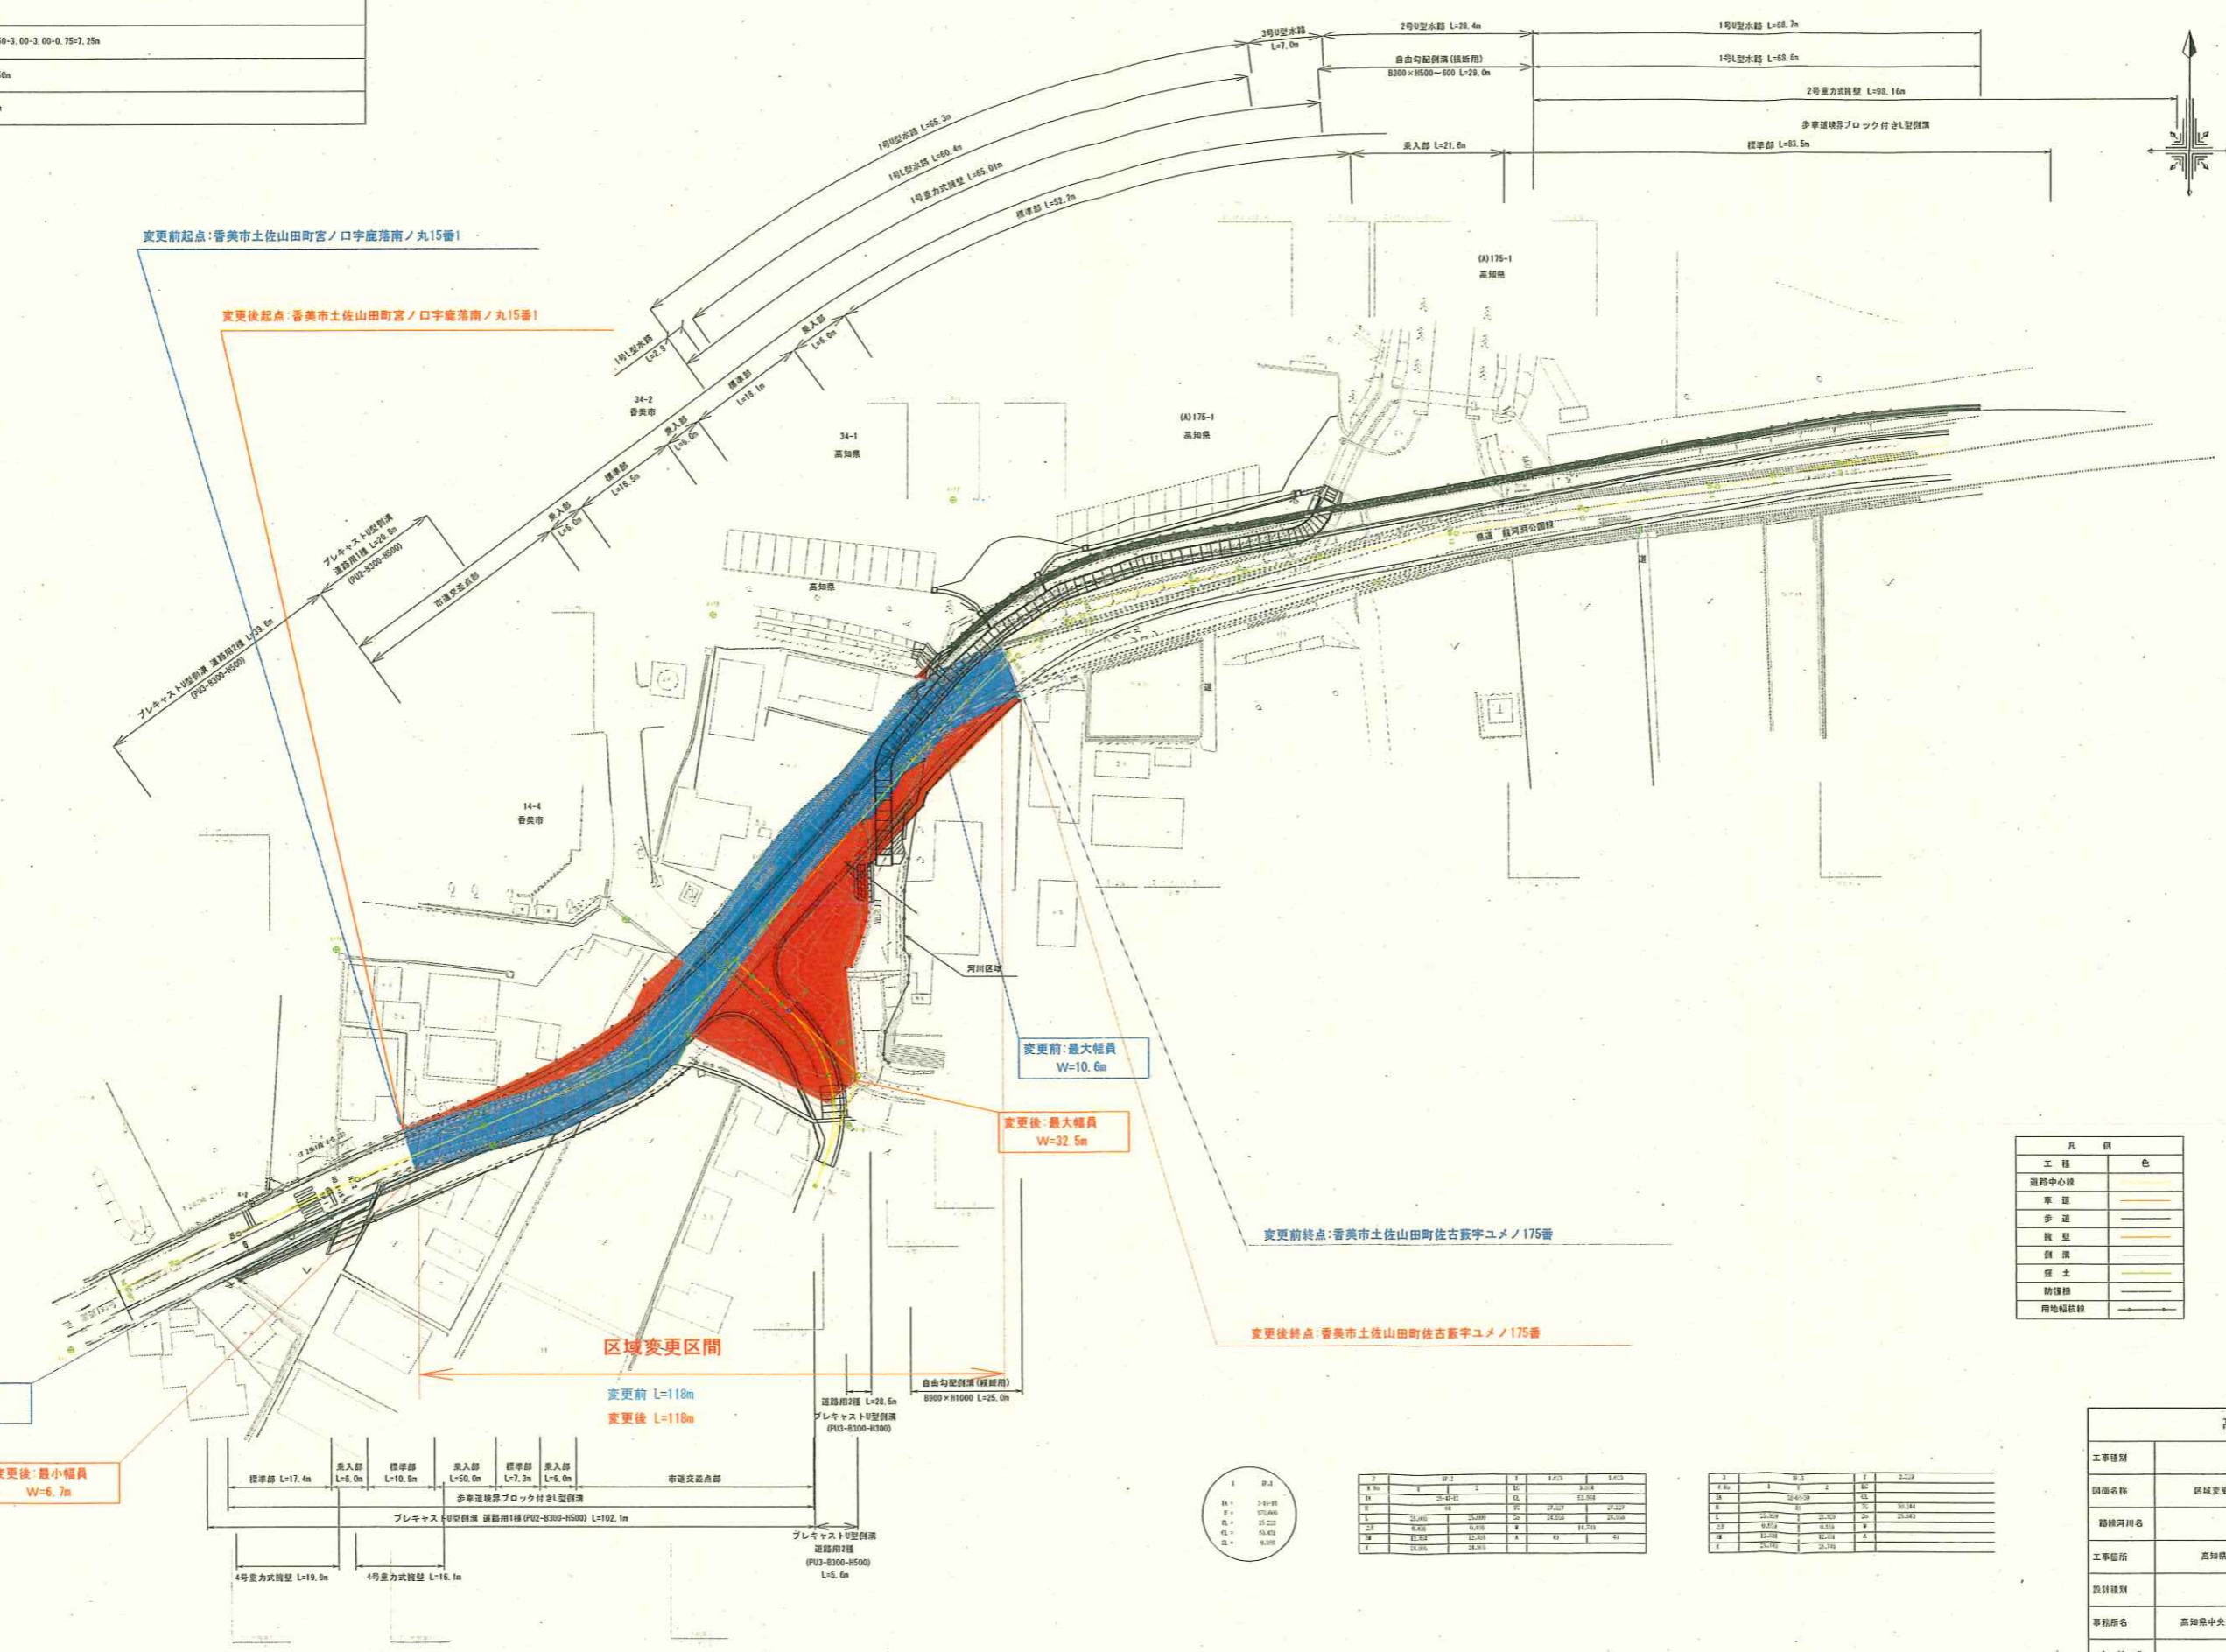

凡例	
工種	色
道路中心線	—
車道	—
歩道	—
護壁	—
側溝	—
盛土	—
防護柵	—
用地幅員線	—




高知県			
工事種別	区域変更図		
図面名称	区域変更図	縮尺	S=1:1000
路線河川名	県道 龍河洞公園線		
工事箇所	高知県 香南市 土佐山田町 佐古新一宮ノ口		
設計種別	—		
事務所名	高知県中央土木事務所	図面番号	—
会社名	—		