


区域変更図

S=1:1000

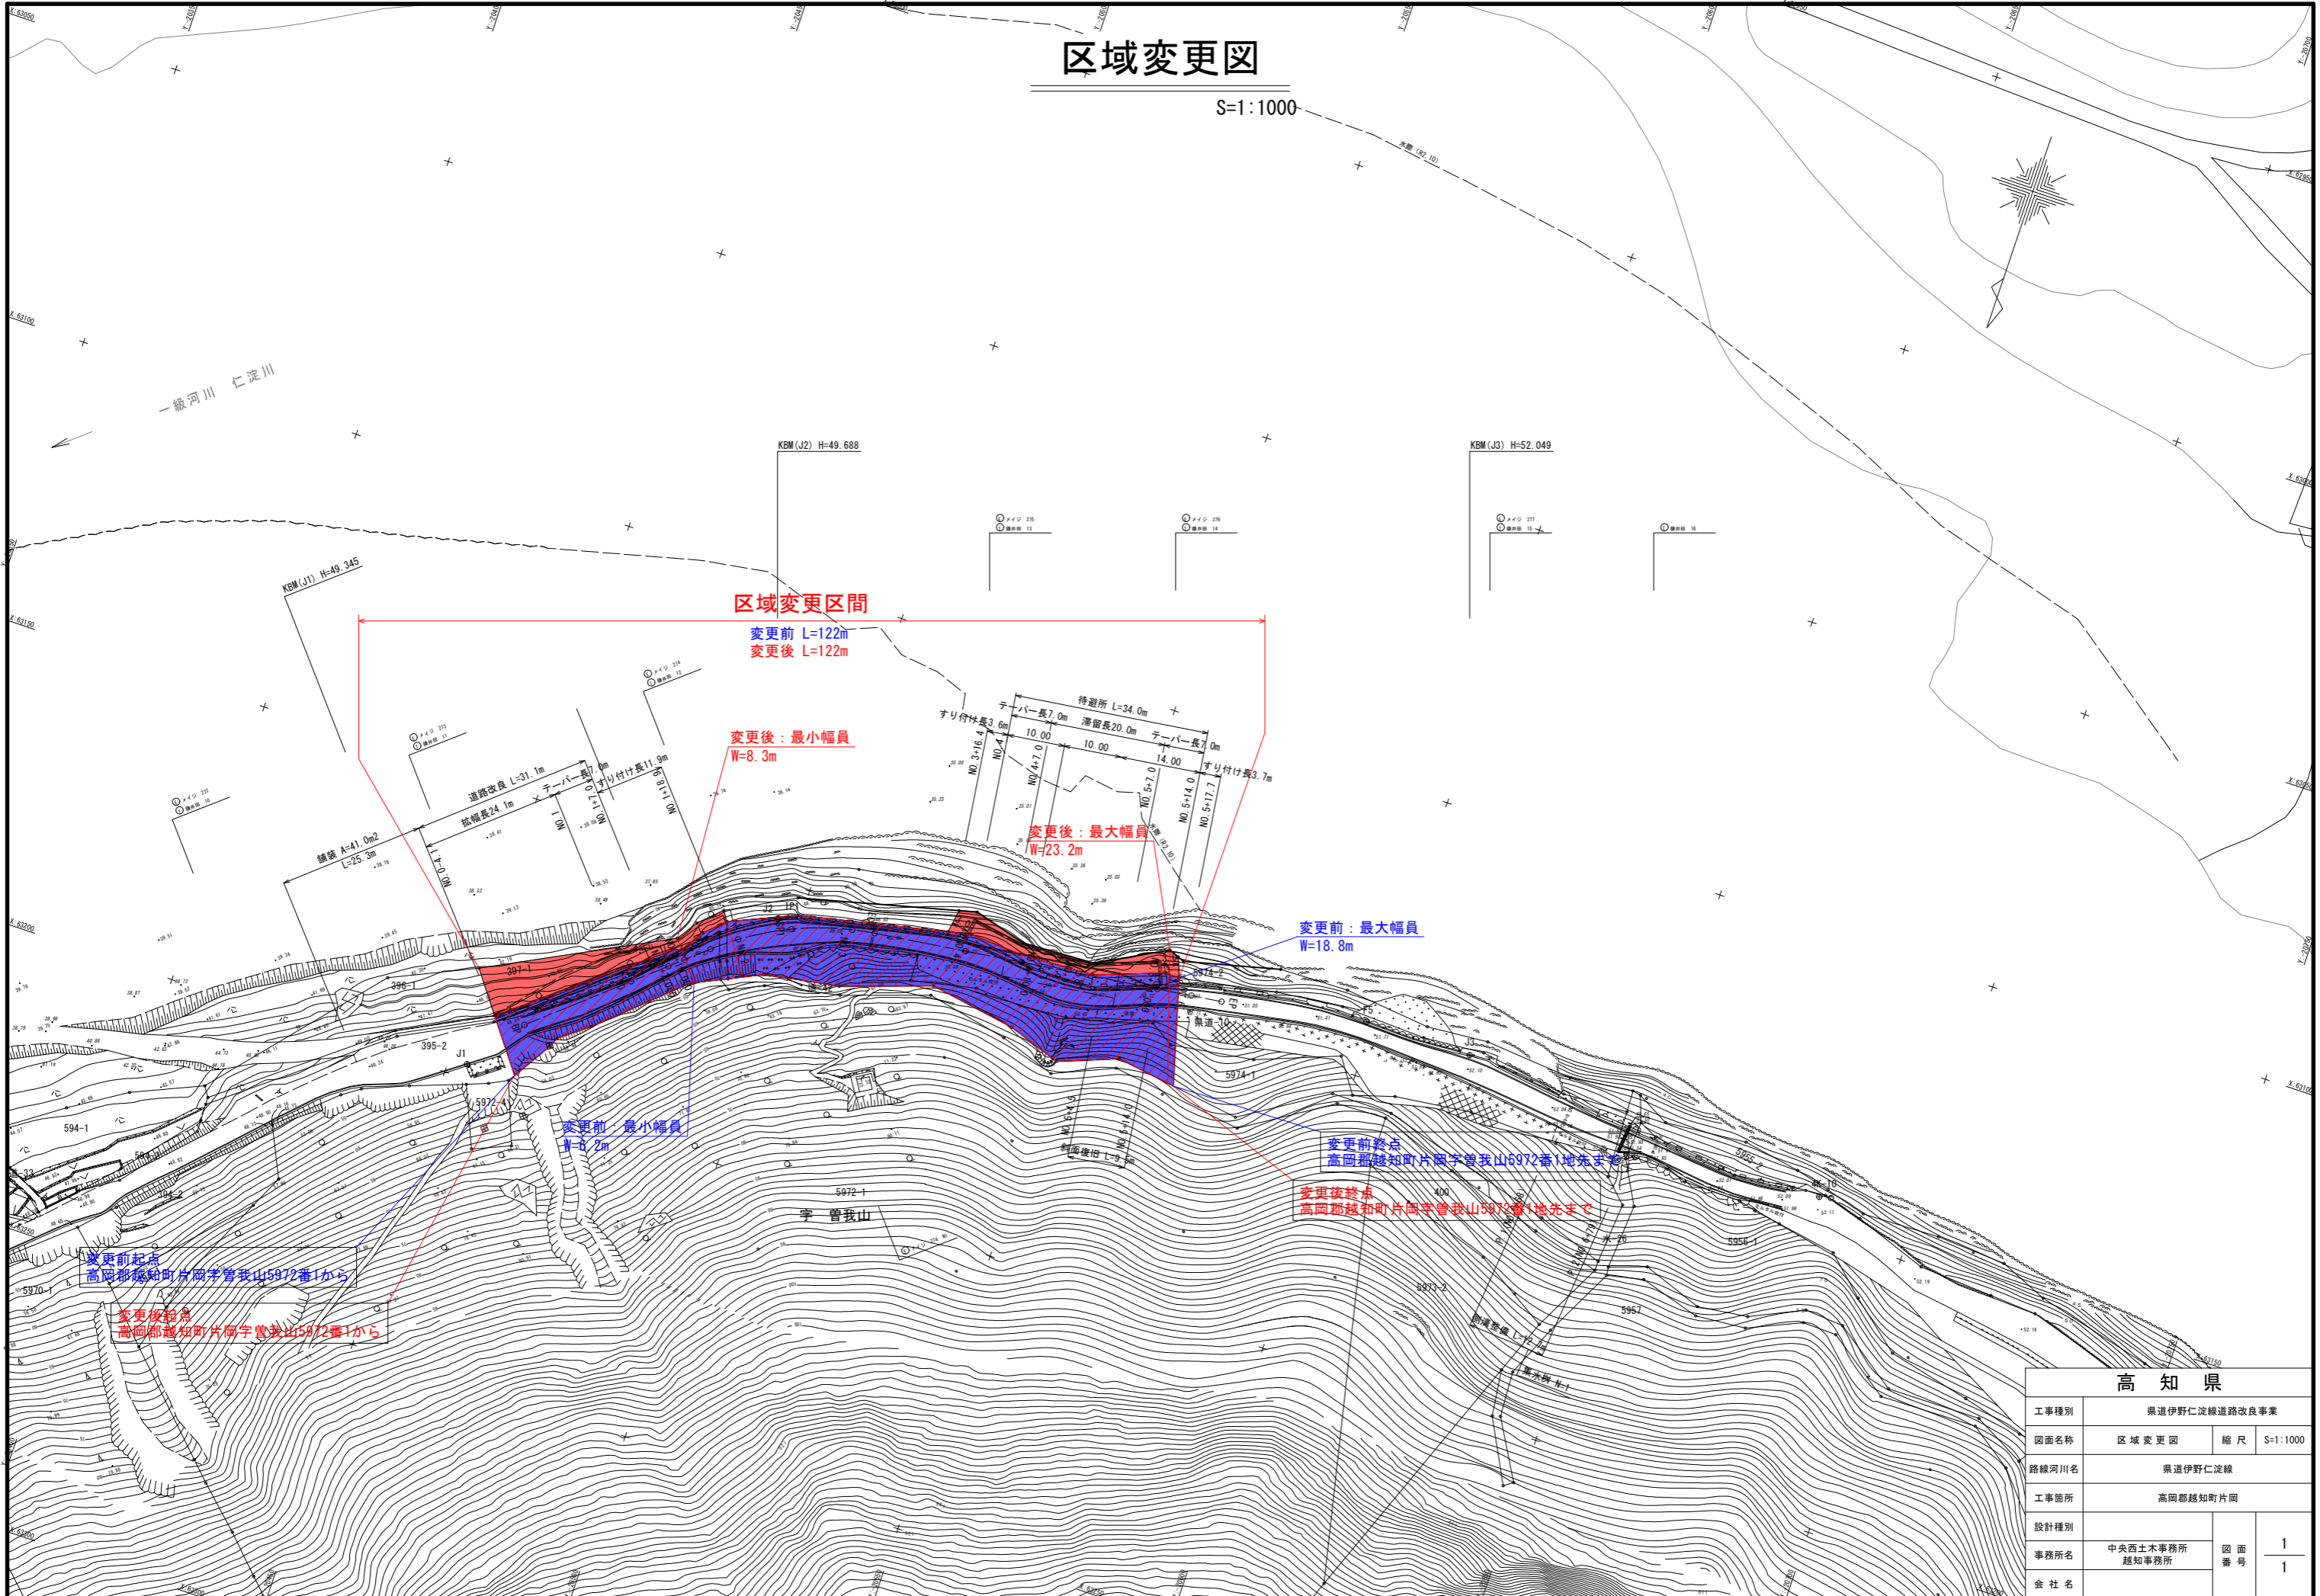

高知県			
工事種別	県道伊野仁淀線道路改良事業		
図面名称	区域変更図	縮尺	S=1:1000
路線河川名	県道伊野仁淀線		
工事箇所	高岡郡越知町片岡		
設計種別			
事務所名	中央西土木事務所 越知事務所	図面 番号	1 1
会社名			