



北側水路 巾
歩行延長 L=100m
施工 L=100m

区域変更区間

変更前起点：
南国市大浦字横枕甲1626番7地先から

変更後起点：
南国市大浦字横枕甲1626番7地先から

変更前


変更前終点：
南国市大浦字横枕甲1616番3地先まで

変更後終点：
南国市大浦字横枕甲1616番3地先まで

変更後最大幅員 W=21.2m


変更前最小幅員 W=11.5m
変更後最小幅員 W=13.1m


先行施工とのML
表層工 A=70m² L=20m
区画線 L=150m
県道南国インター線 施工延長 L=150m
歩道(舗装工) L形側溝 L=20m

先行施工とのML
表層工 A=1140m² L=150m

工事種別	高知県		
事務所名	高知県中央土木事務所	図面	1

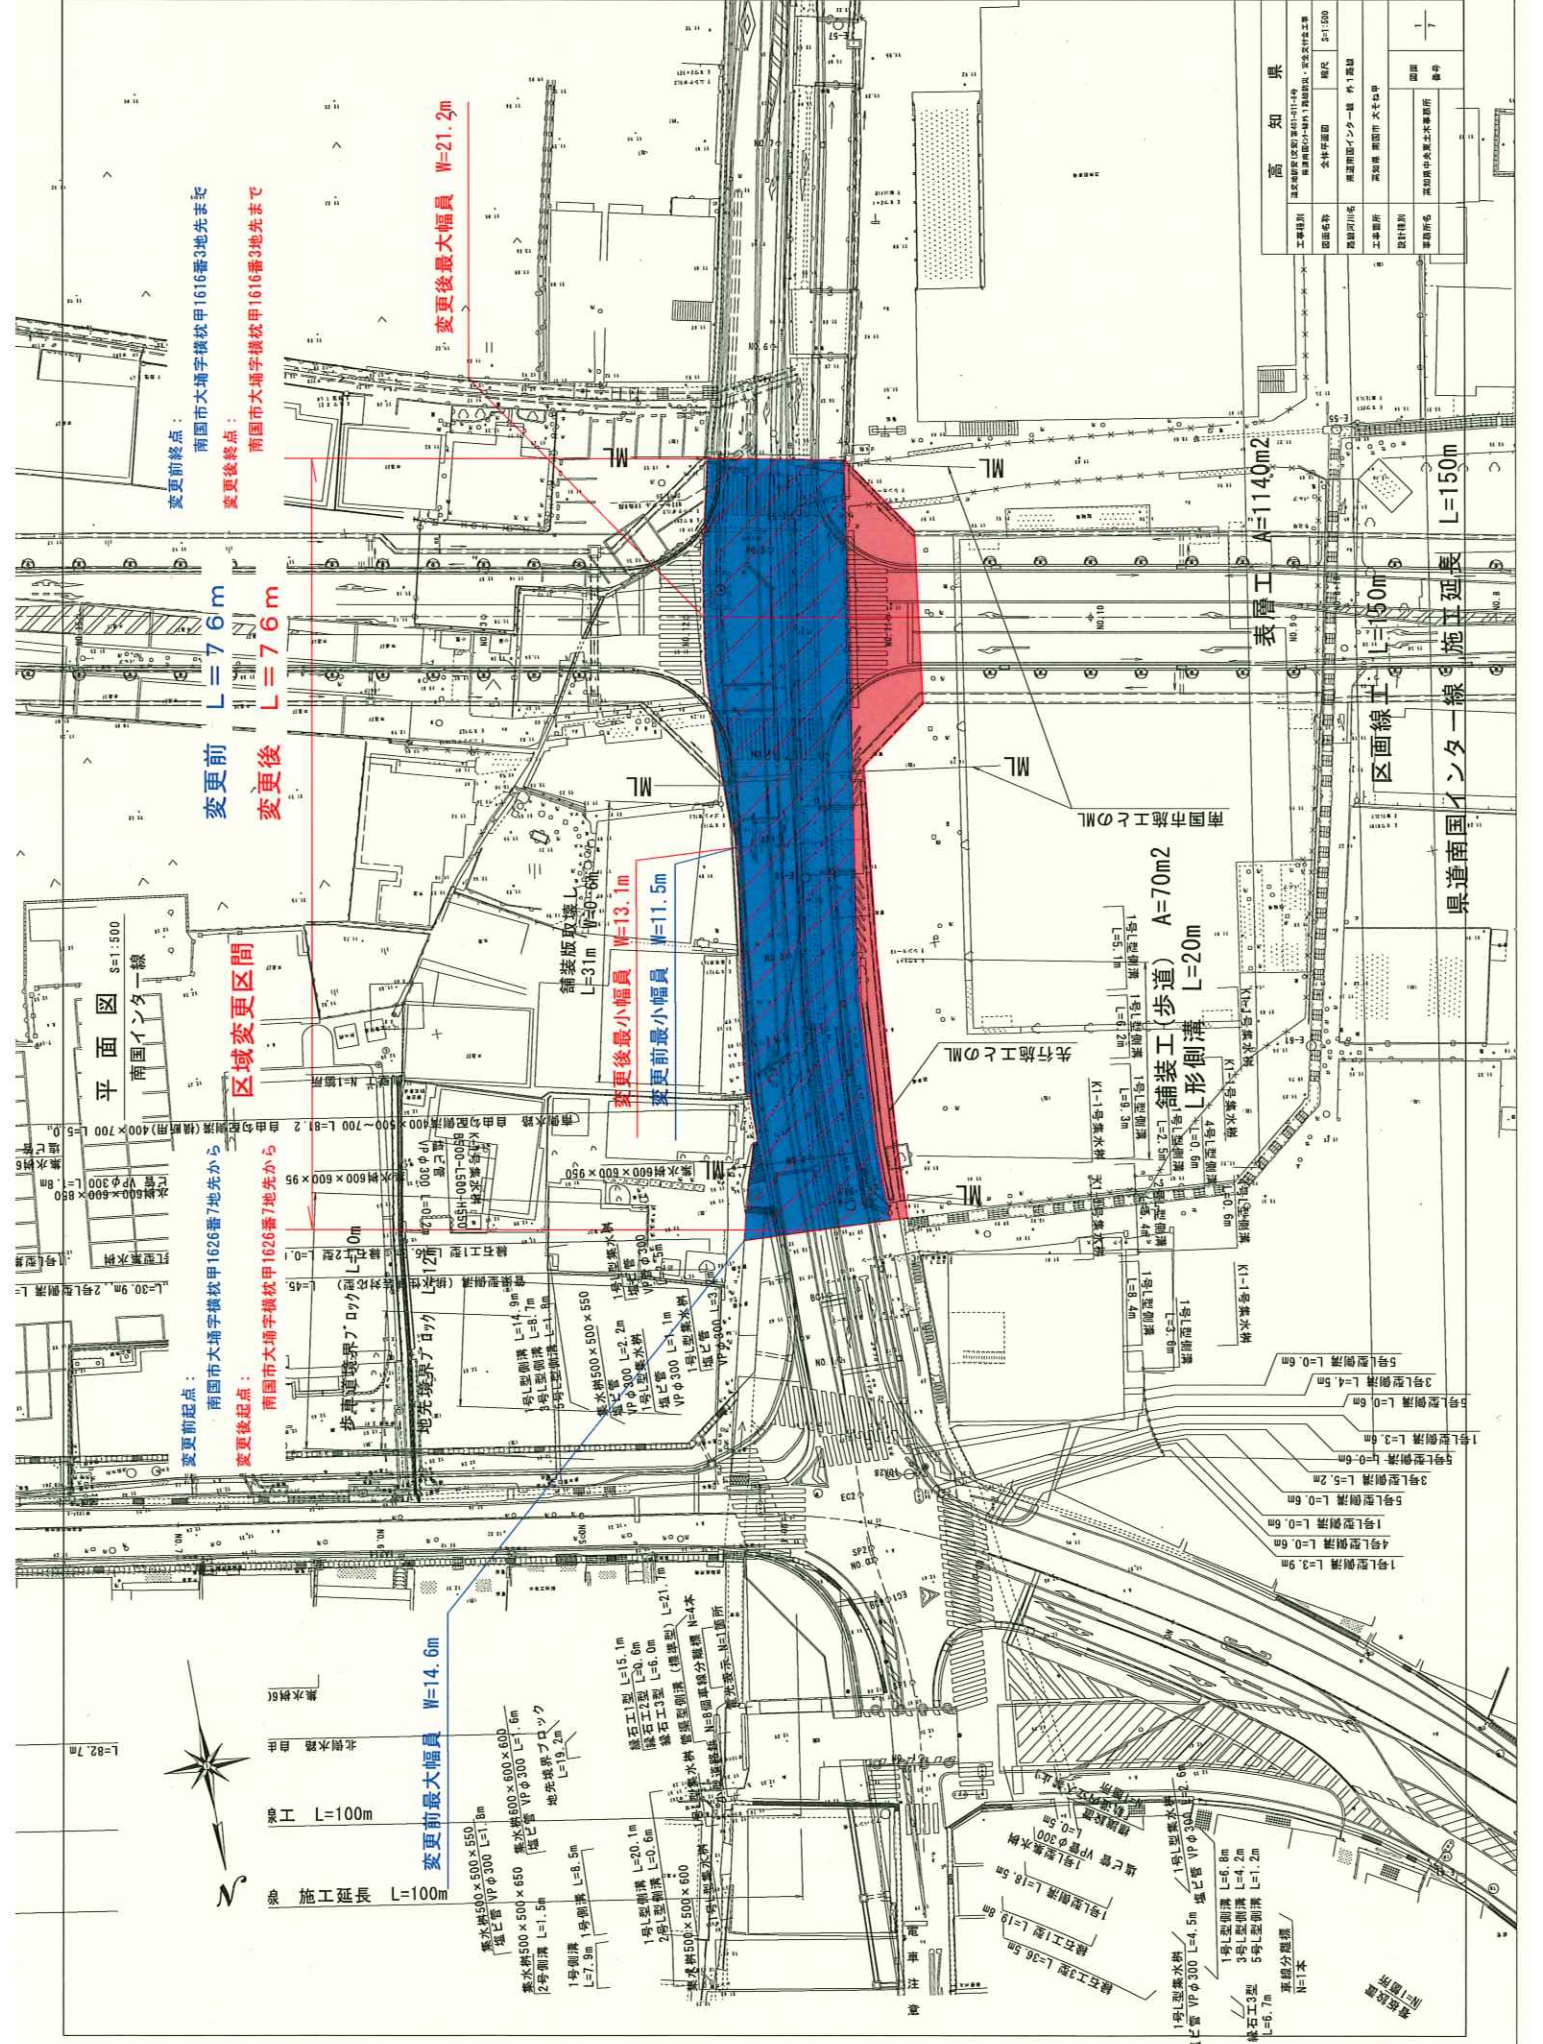

先行施工区

