


S=1:1000

# 供用開始区間

L=407m

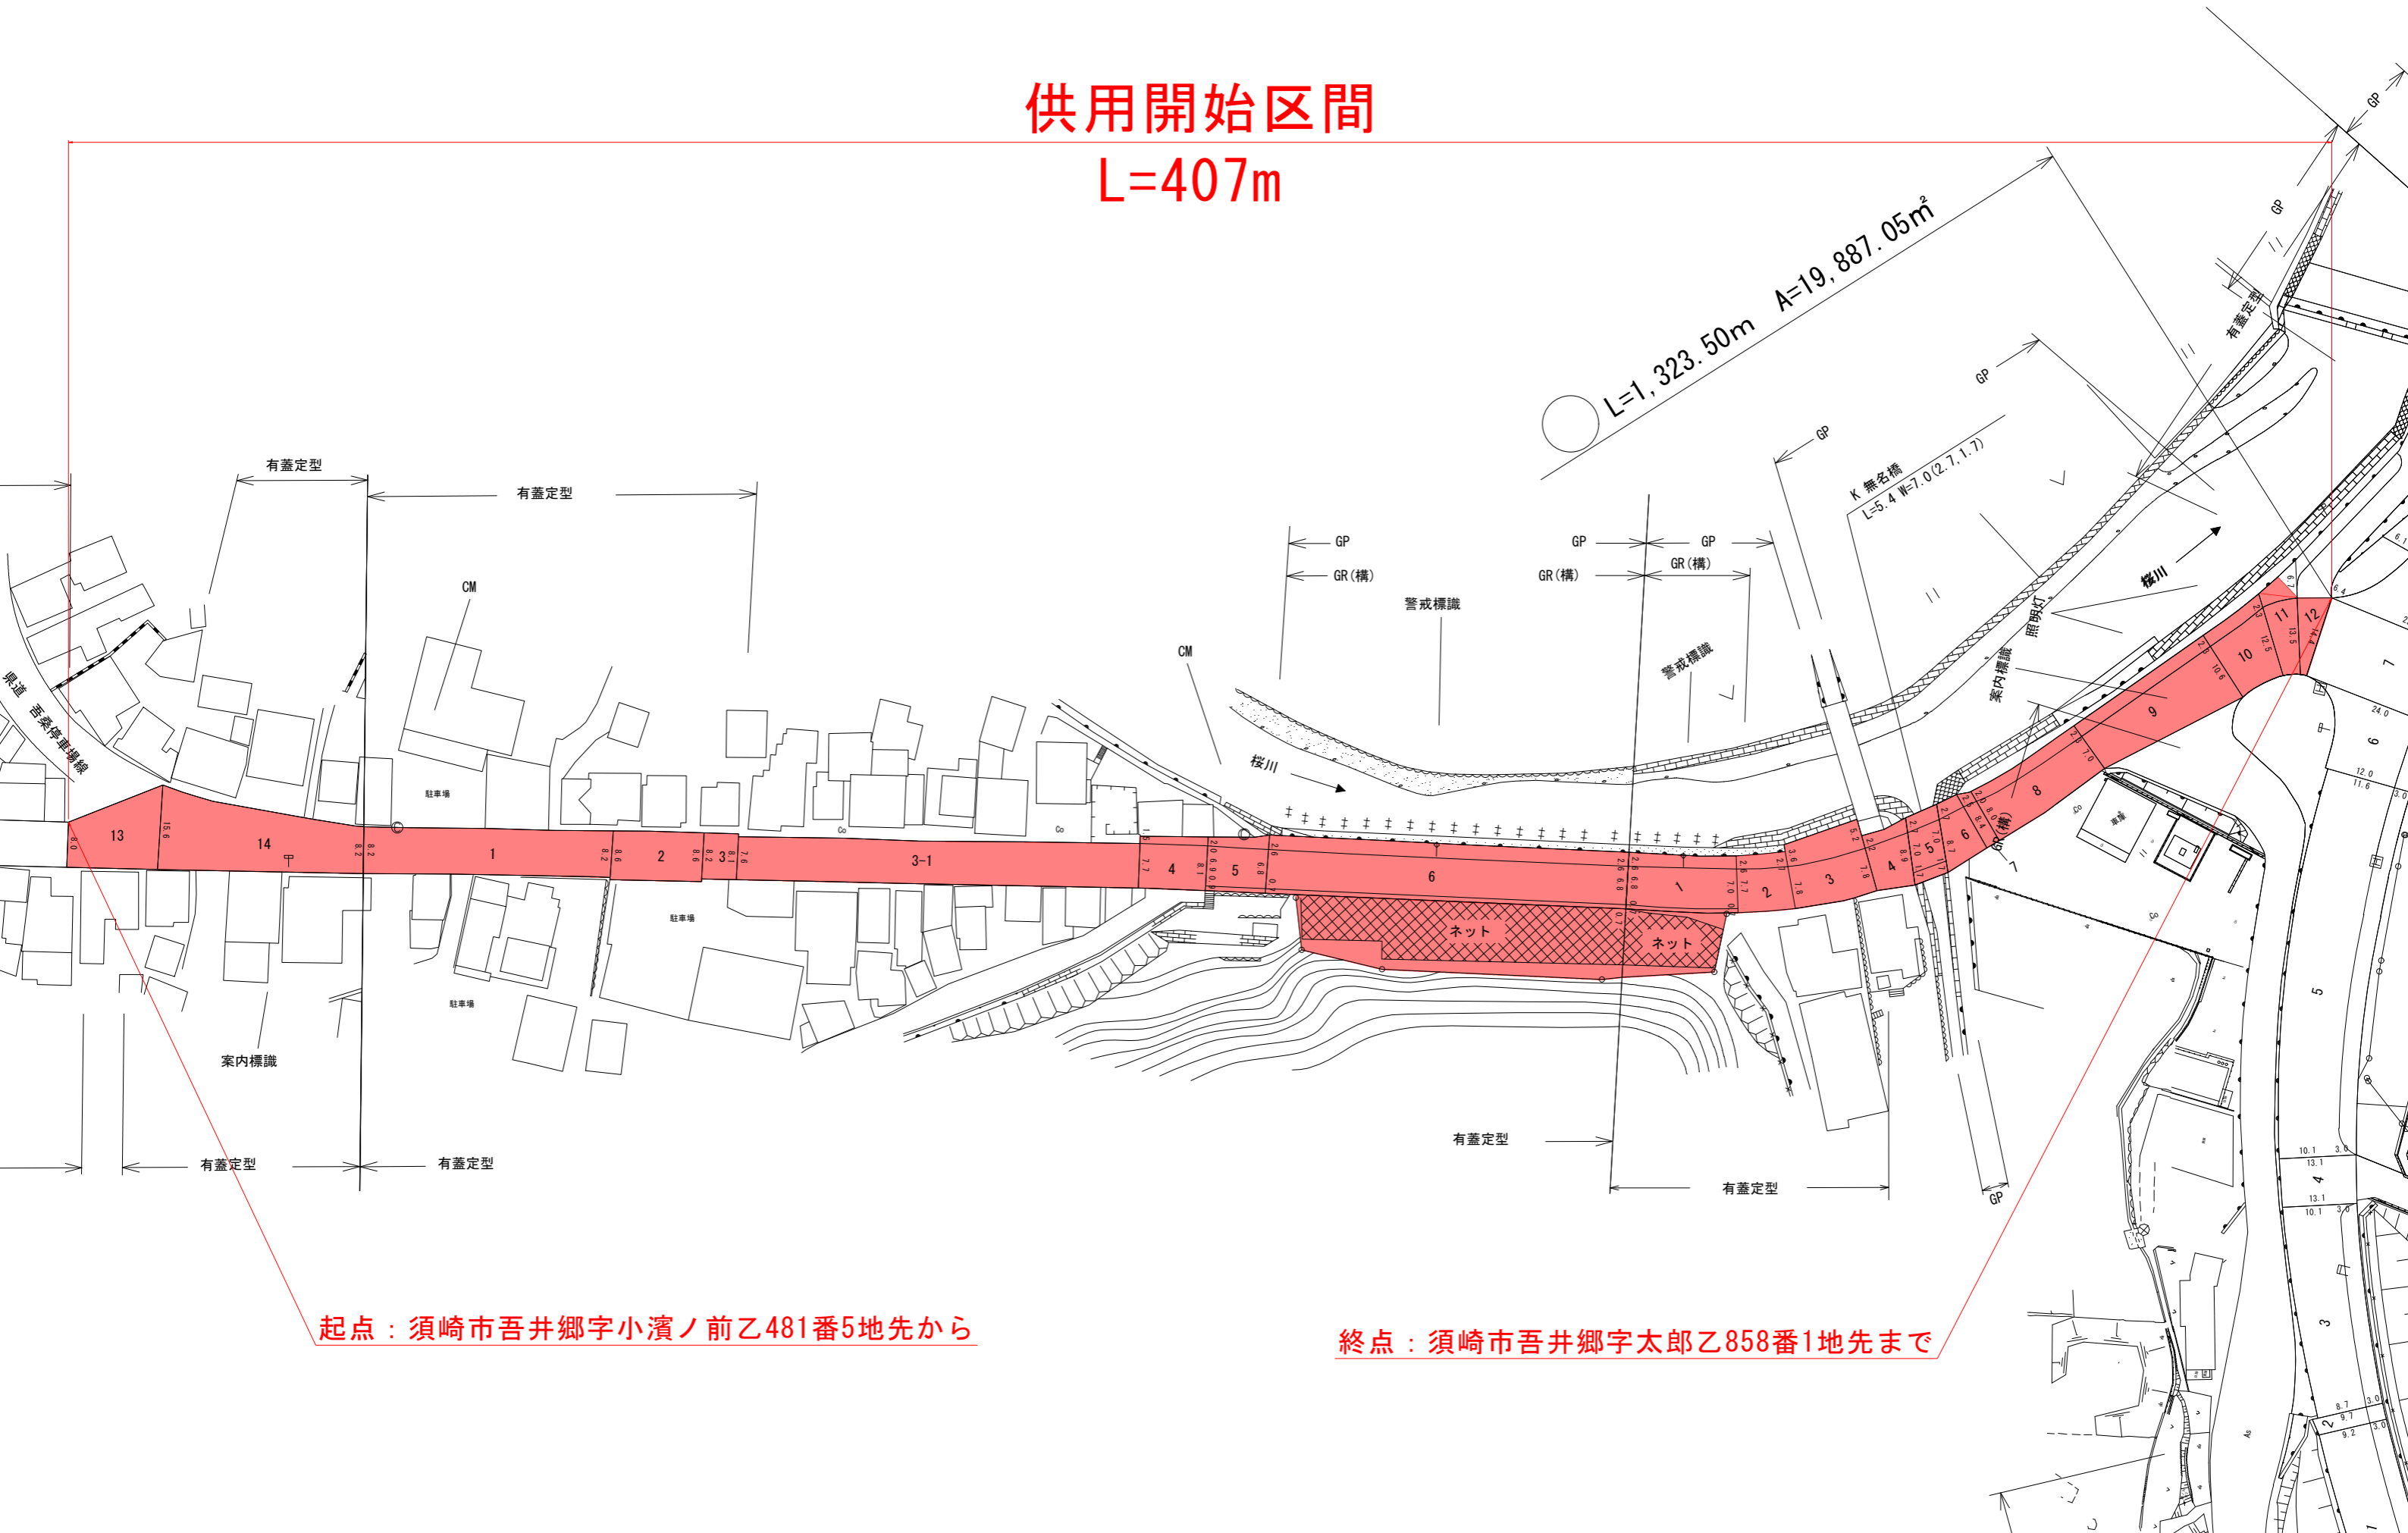

起点：須崎市吾井郷字小濱ノ前乙481番5地先から

終点：須崎市吾井郷字太郎乙858番1地先まで