

# 高知県ICT現場見学会

実施日：平成30年12月20日

発注者：中央西土木事務所

受注者：土佐新高建設株式会社

## ■概要

工事名：県道土佐伊野線 防災安全交付金工事

工事箇所：高知県吾川郡いの町大内


発注形式：ICT活用工事（ICT舗装）施工者希望型

工事概要：路盤工 約2,500m<sup>2</sup>、舗装工（表層）約5,000m<sup>2</sup>

参加者：30名（建設業者14名、行政職員等16名）



## 標準断面図

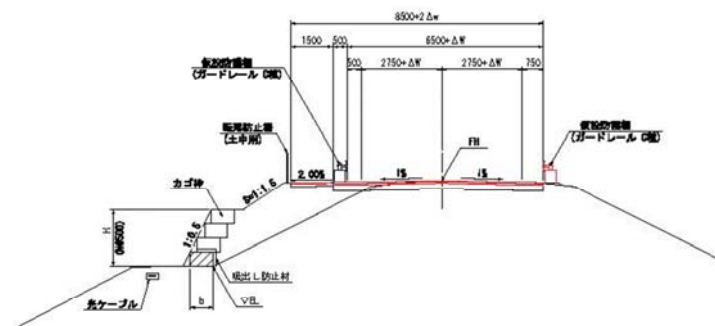

## ▲座学

- i-Constructionについて
- ICT活用工事の概要
- 工事概要説明
- ICTの活用状況について

## ▼現地

- 3次元データを活用した任意点での出来形検測
- ICT建機による模擬施工

