

ICT現場見学会資料

令和 5年 7月 5日

発注者 高知県中央西土木事務所


受注者 有限会社 手箱建設

ICT現場見学会資料

工事名	県道石鎚公園線道路改良工事 道改(特定) 第06-05-01号			工事場所	吾川郡 いの町 大森		
工 期	自 令和 4年10月 5日 至 令和 5年 5月31日	発注者	高知県中央西土木事務所	受注者	有限会社 手箱建設	見学会 実施日	令和 5年 7月 5日

平 面 図


平 面 図

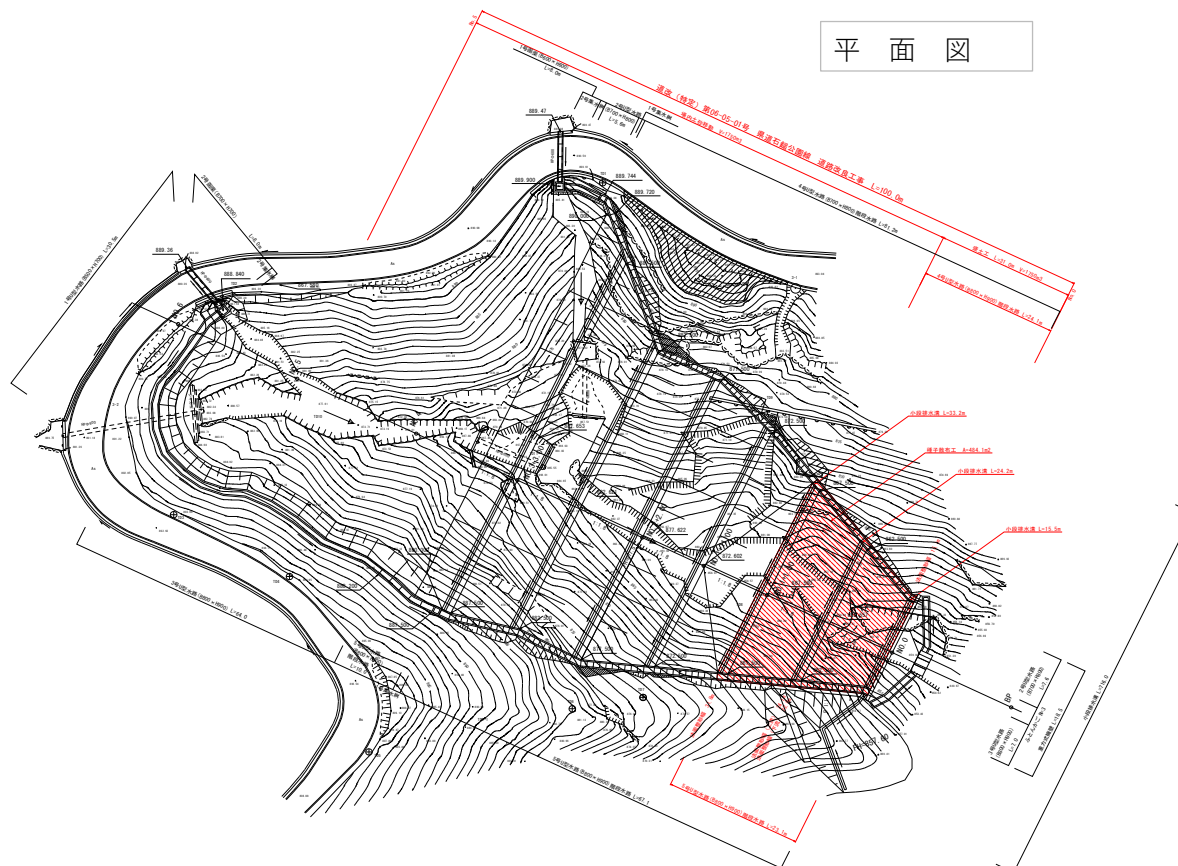

ICT現場見学会資料

工事名	県道石鎚公園線道路改良工事 道改(特定) 第06-05-01号			工事場所	吾川郡 いの町 大森		
工 期	自 令和 4年10月 5日 至 令和 5年 5月31日	発注者	高知県中央西土木事務所	受注者	有限会社 手箱建設	見学会 実施日	令和 5年 7月 5日

縦 断 図 S=1:200

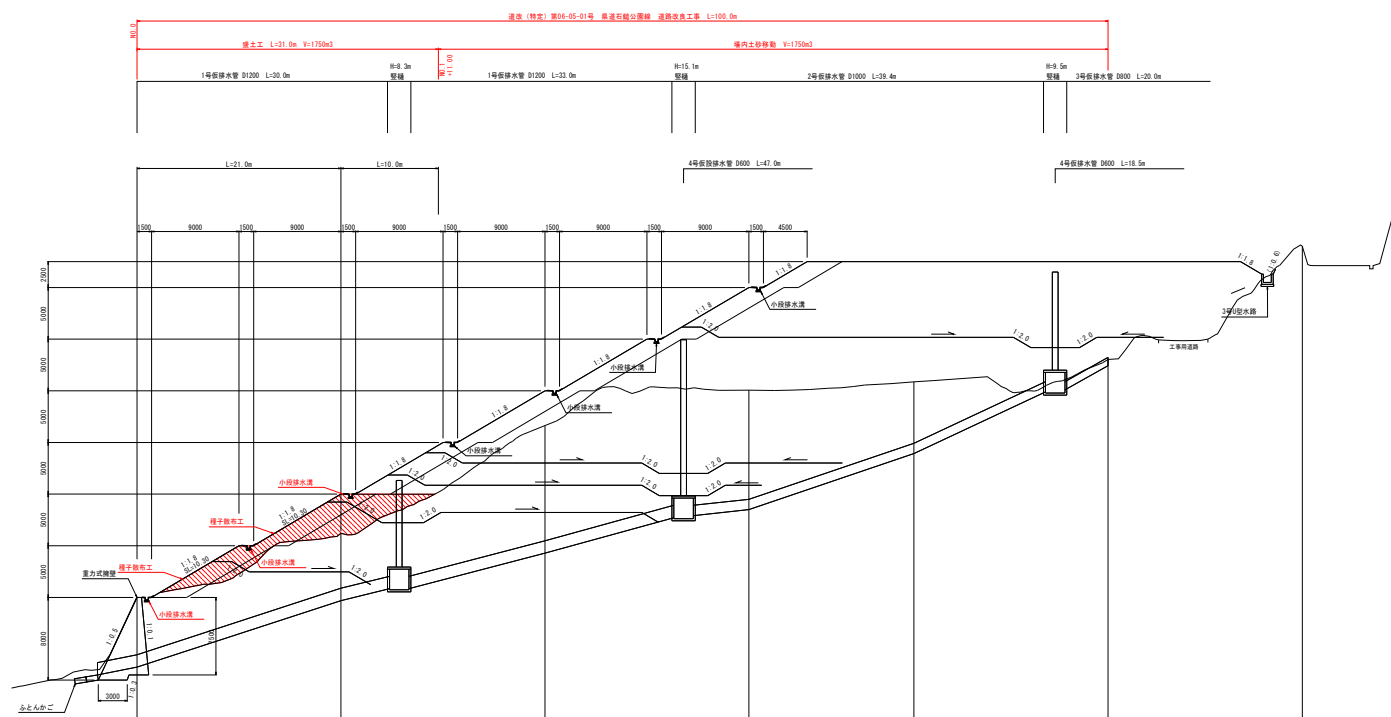

ICT現場見学会資料

工事名	県道石鎚公園線道路改良工事 道改(特定) 第06-05-01号			工事場所	吾川郡 いの町 大森		
工 期	自 令和 4年10月 5日 至 令和 5年 5月31日	発注者	高知県中央西土木事務所	受注者	有限会社 手箱建設	見学会 実施日	令和 5年 7月 5日


3次元起工測量



ICT現場見学会資料

工事名	県道石鎚公園線道路改良工事 道改(特定) 第06-05-01号			工事場所	吾川郡 いの町 大森		
工 期	自 令和 4年10月 5日 至 令和 5年 5月31日	発注者	高知県中央西土木事務所	受注者	有限会社 手箱建設	見学会 実施日	令和 5年 7月 5日


3次元設計データ作成

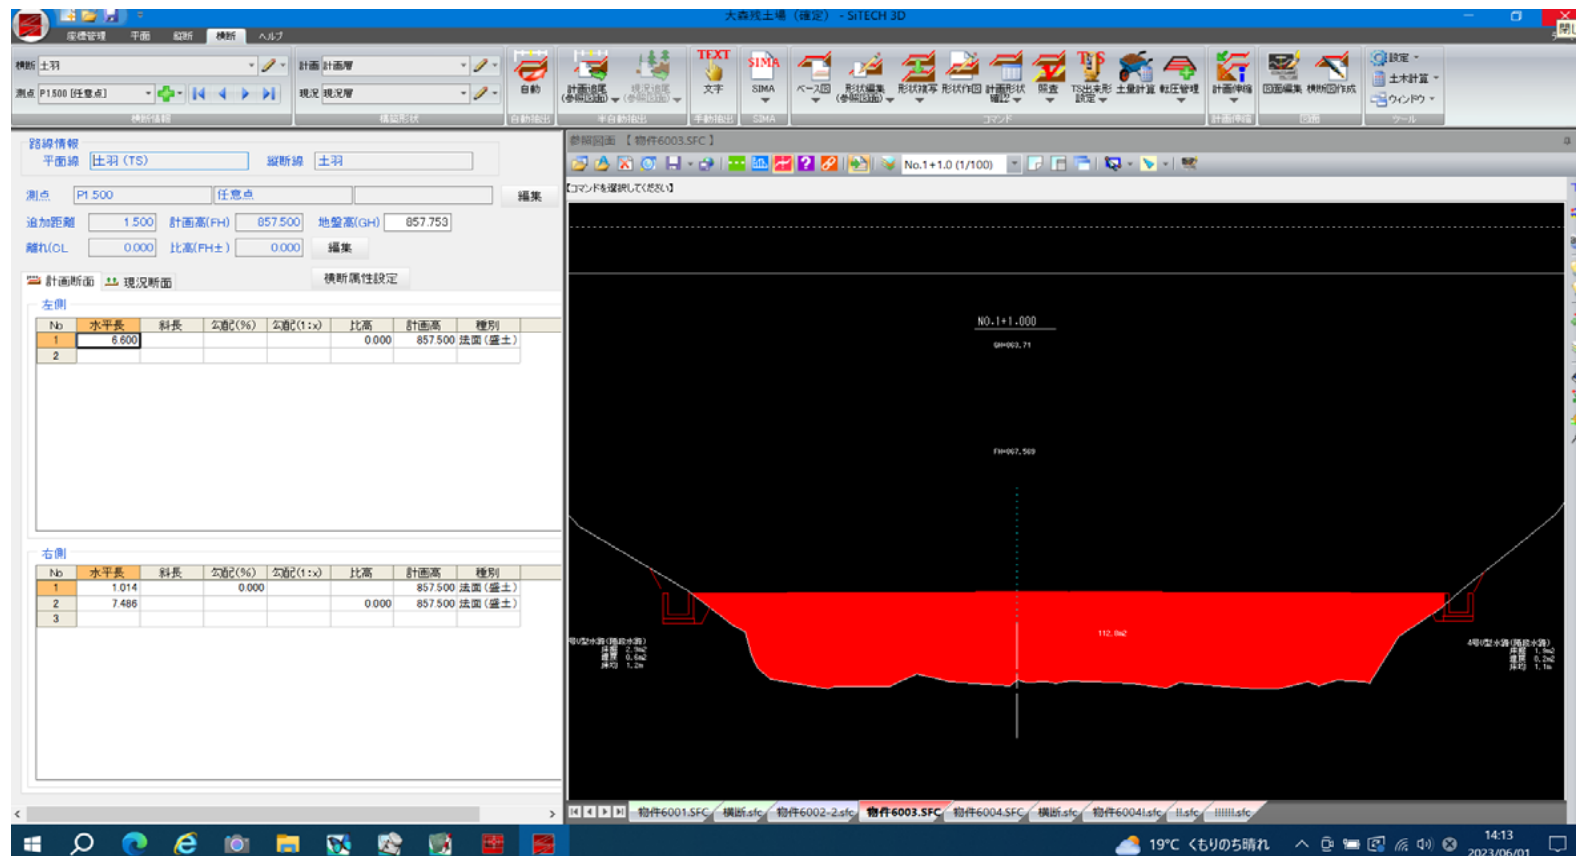


ICT現場見学会資料

工事名	県道石鎚公園線道路改良工事 道改(特定) 第06-05-01号			工事場所	吾川郡 いの町 大森		
工 期	自 令和 4年10月 5日 至 令和 5年 5月31日	発注者	高知県中央西土木事務所	受注者	有限会社 手箱建設	見学会 実施日	令和 5年 7月 5日

3次元設計データ作成

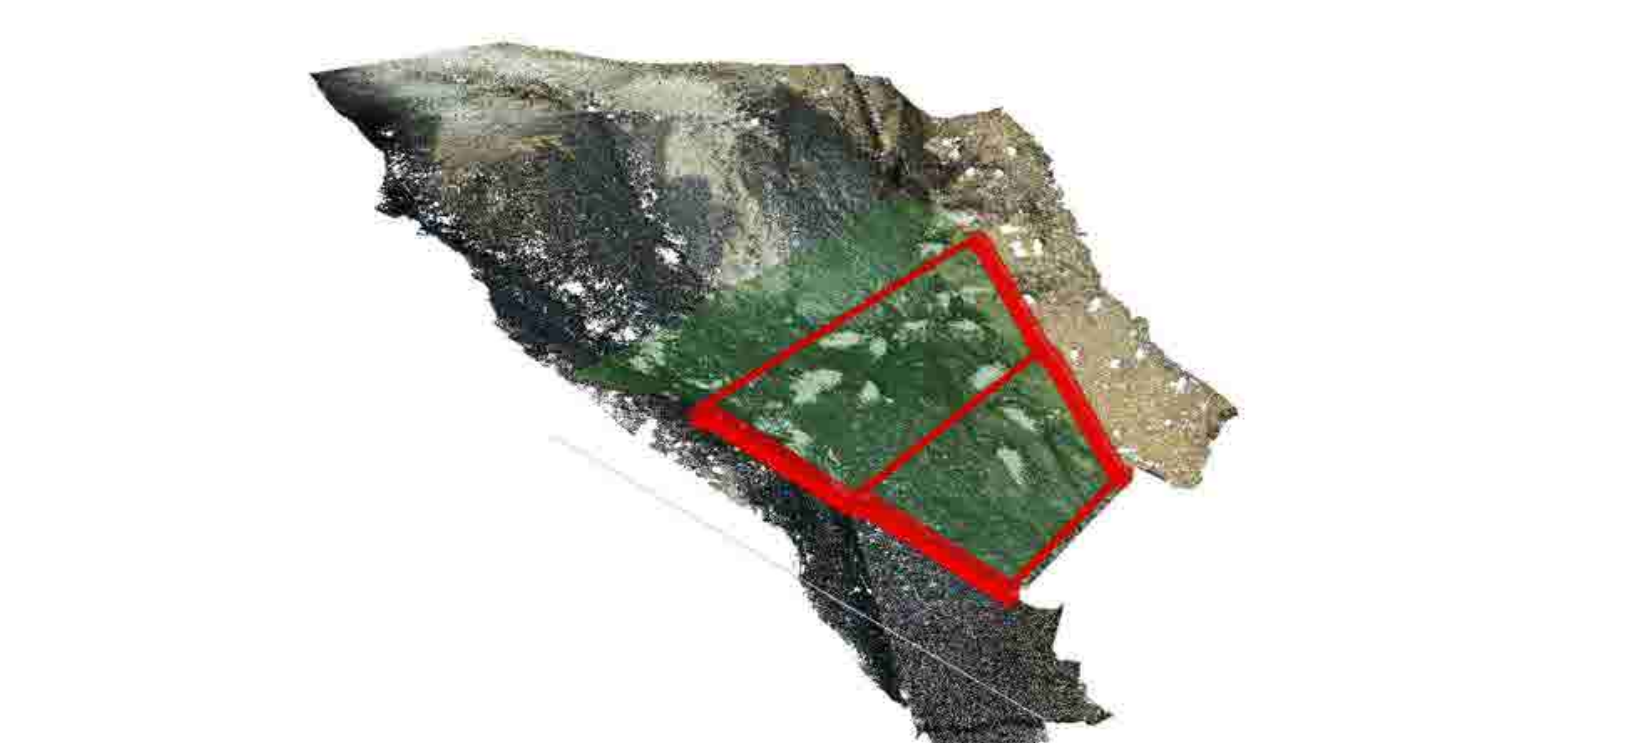

A 3D point cloud visualization of a rock surface. The surface is textured with various shades of green, brown, and grey, representing different material properties or vegetation. A red rectangular box is overlaid on the surface, highlighting a specific region of interest. The box is oriented diagonally, following the slope of the rock face. The background is white, and the overall image is presented in a clean, professional style.

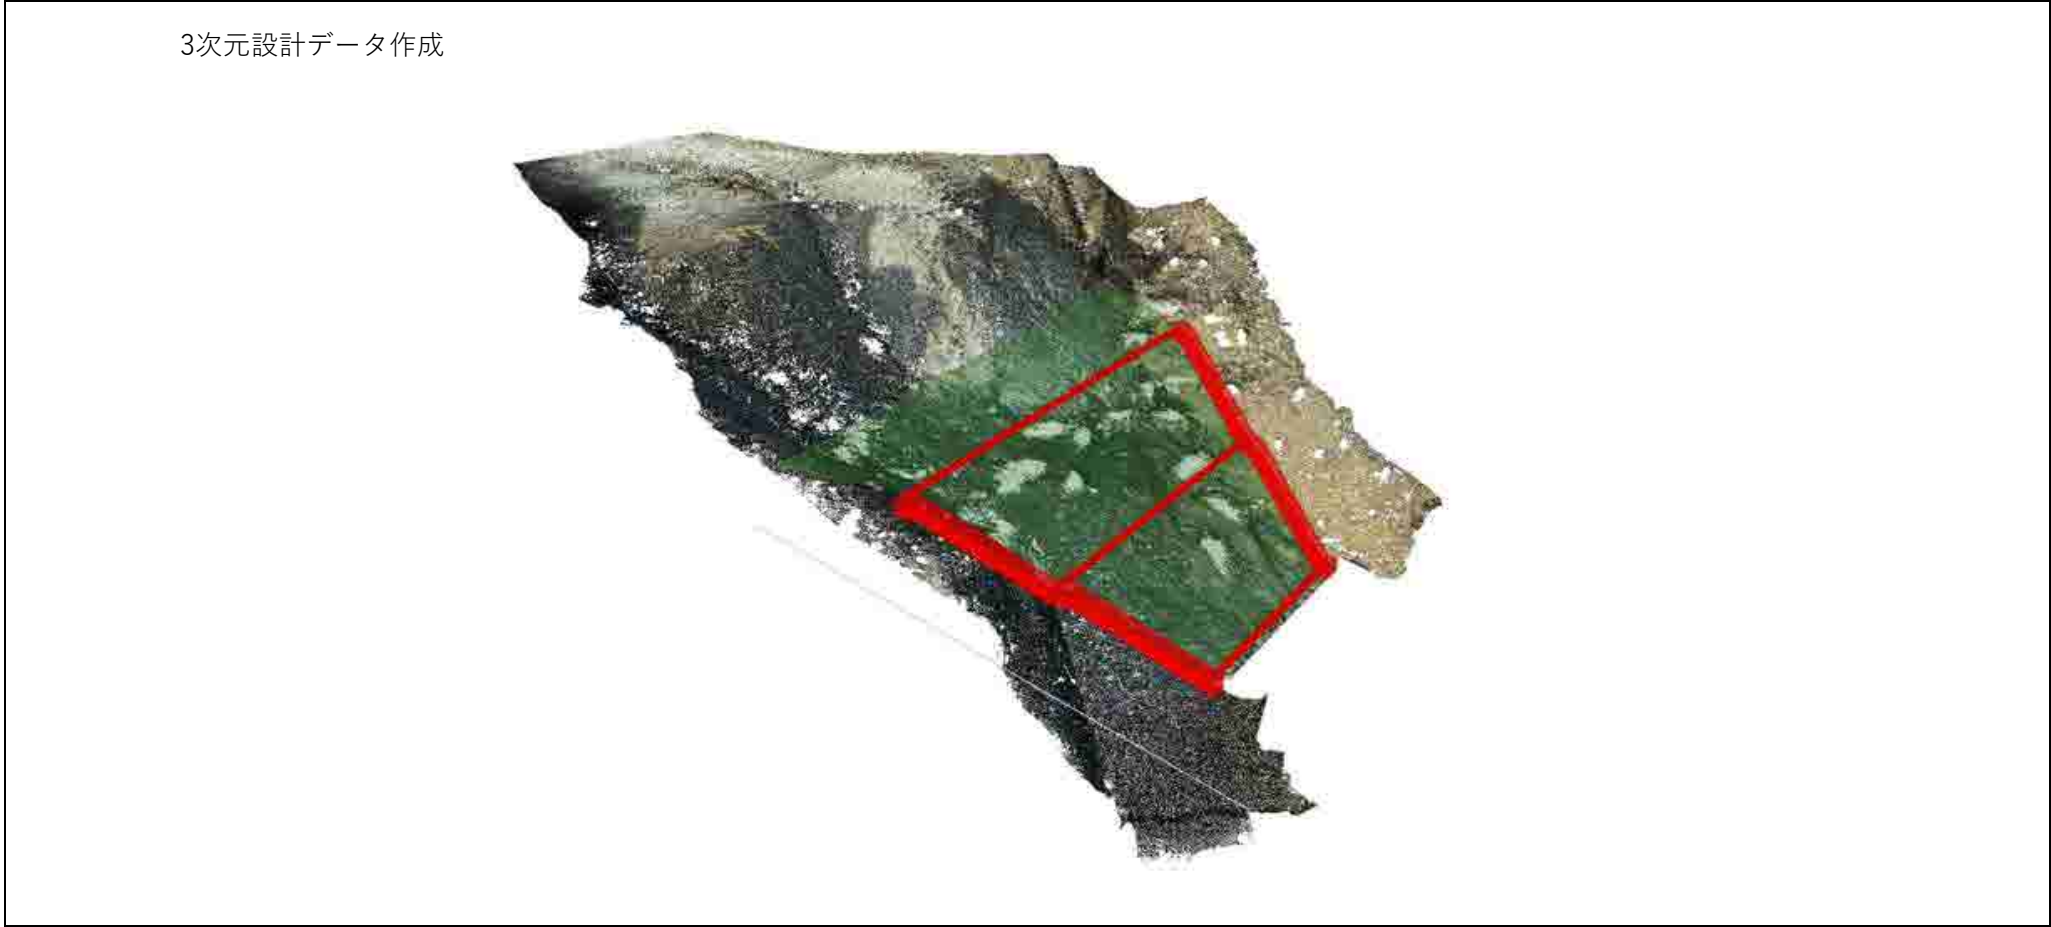

着 手 前



完 成



3次元起工測量(地上型レーザースキャナー)



マシンガイダンスによる法面整形



マシンガイダンスによる法面整形



マシンガイダンスによる法面整形



マシンガイダンスによる法面整形



マシンガイダンスによる法面整形



杭ナビによる出来形検測



杭ナビによる出来形検測



杭ナビによる出来形検測

