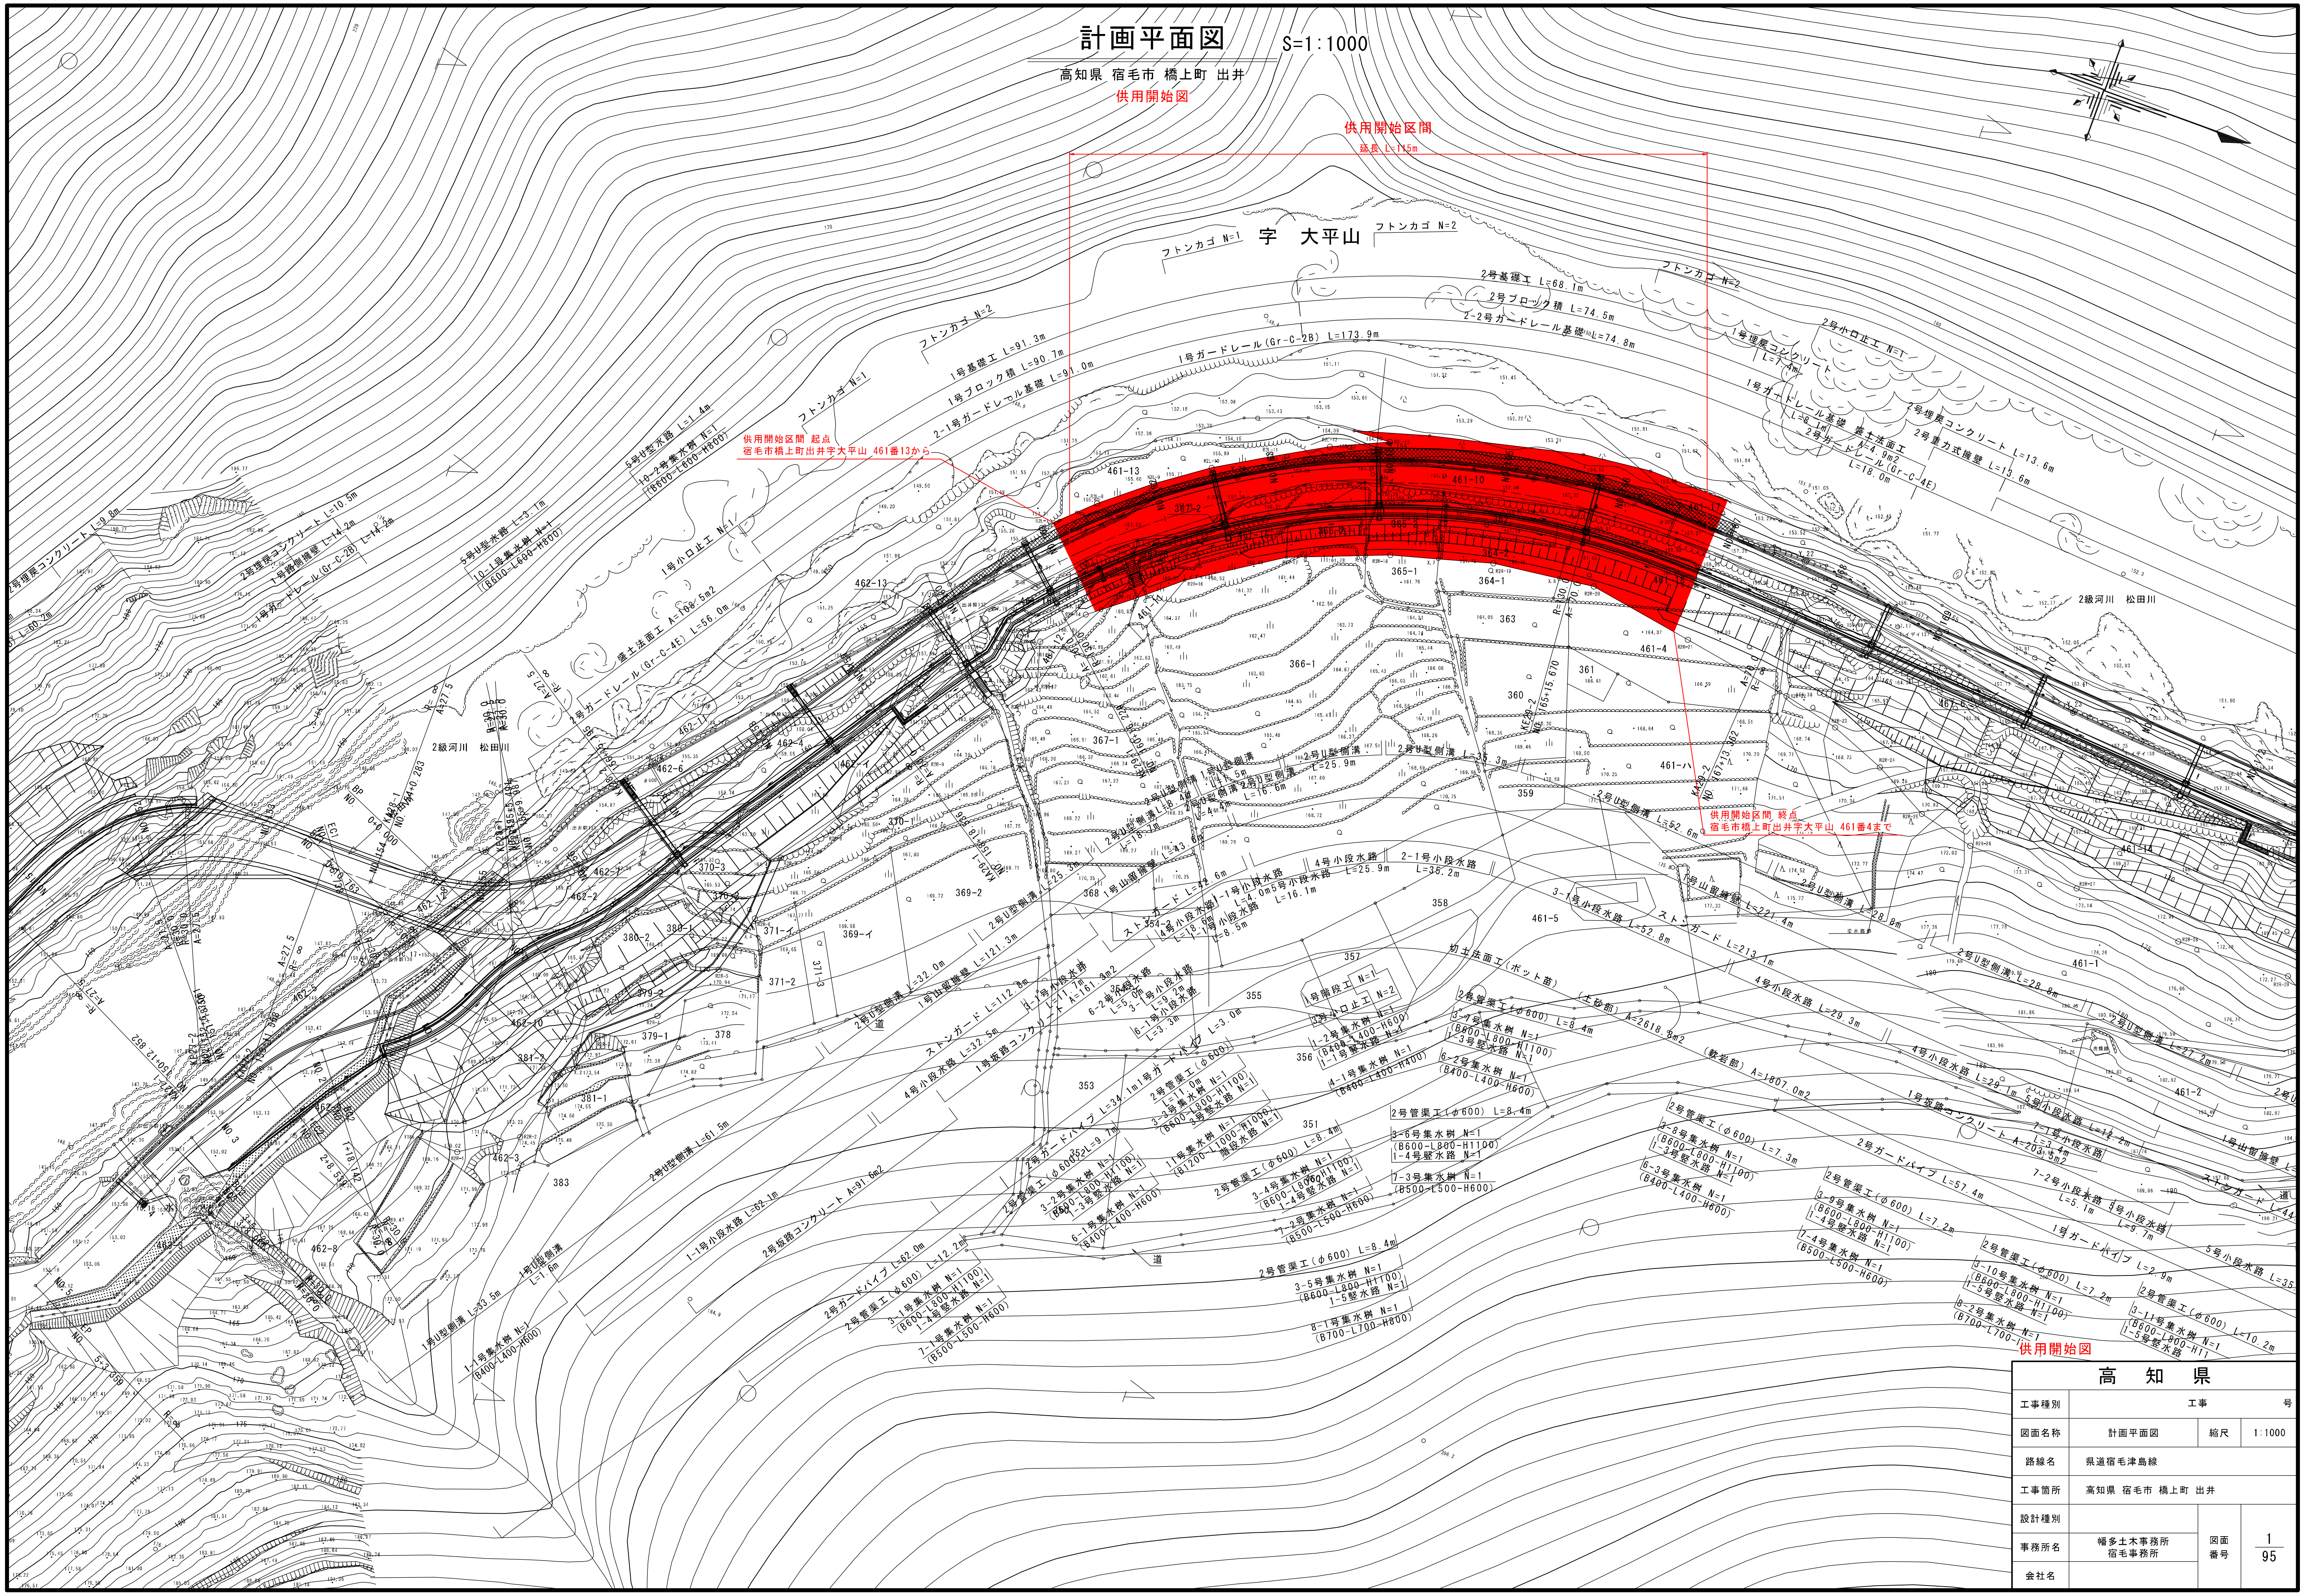

高知県			
工事種別	工事 号		
図面名称	計画平面図	縮尺	1:1000
路線名	県道宿毛津島線		
工事箇所	高知県 宿毛市 橋上町 出井		
設計種別			
事務所名	幡多土木事務所 宿毛事務所	図面番号	1/95
会社名			