


区域変更図 S=1:400

区域変更区間
変更後 L=49m

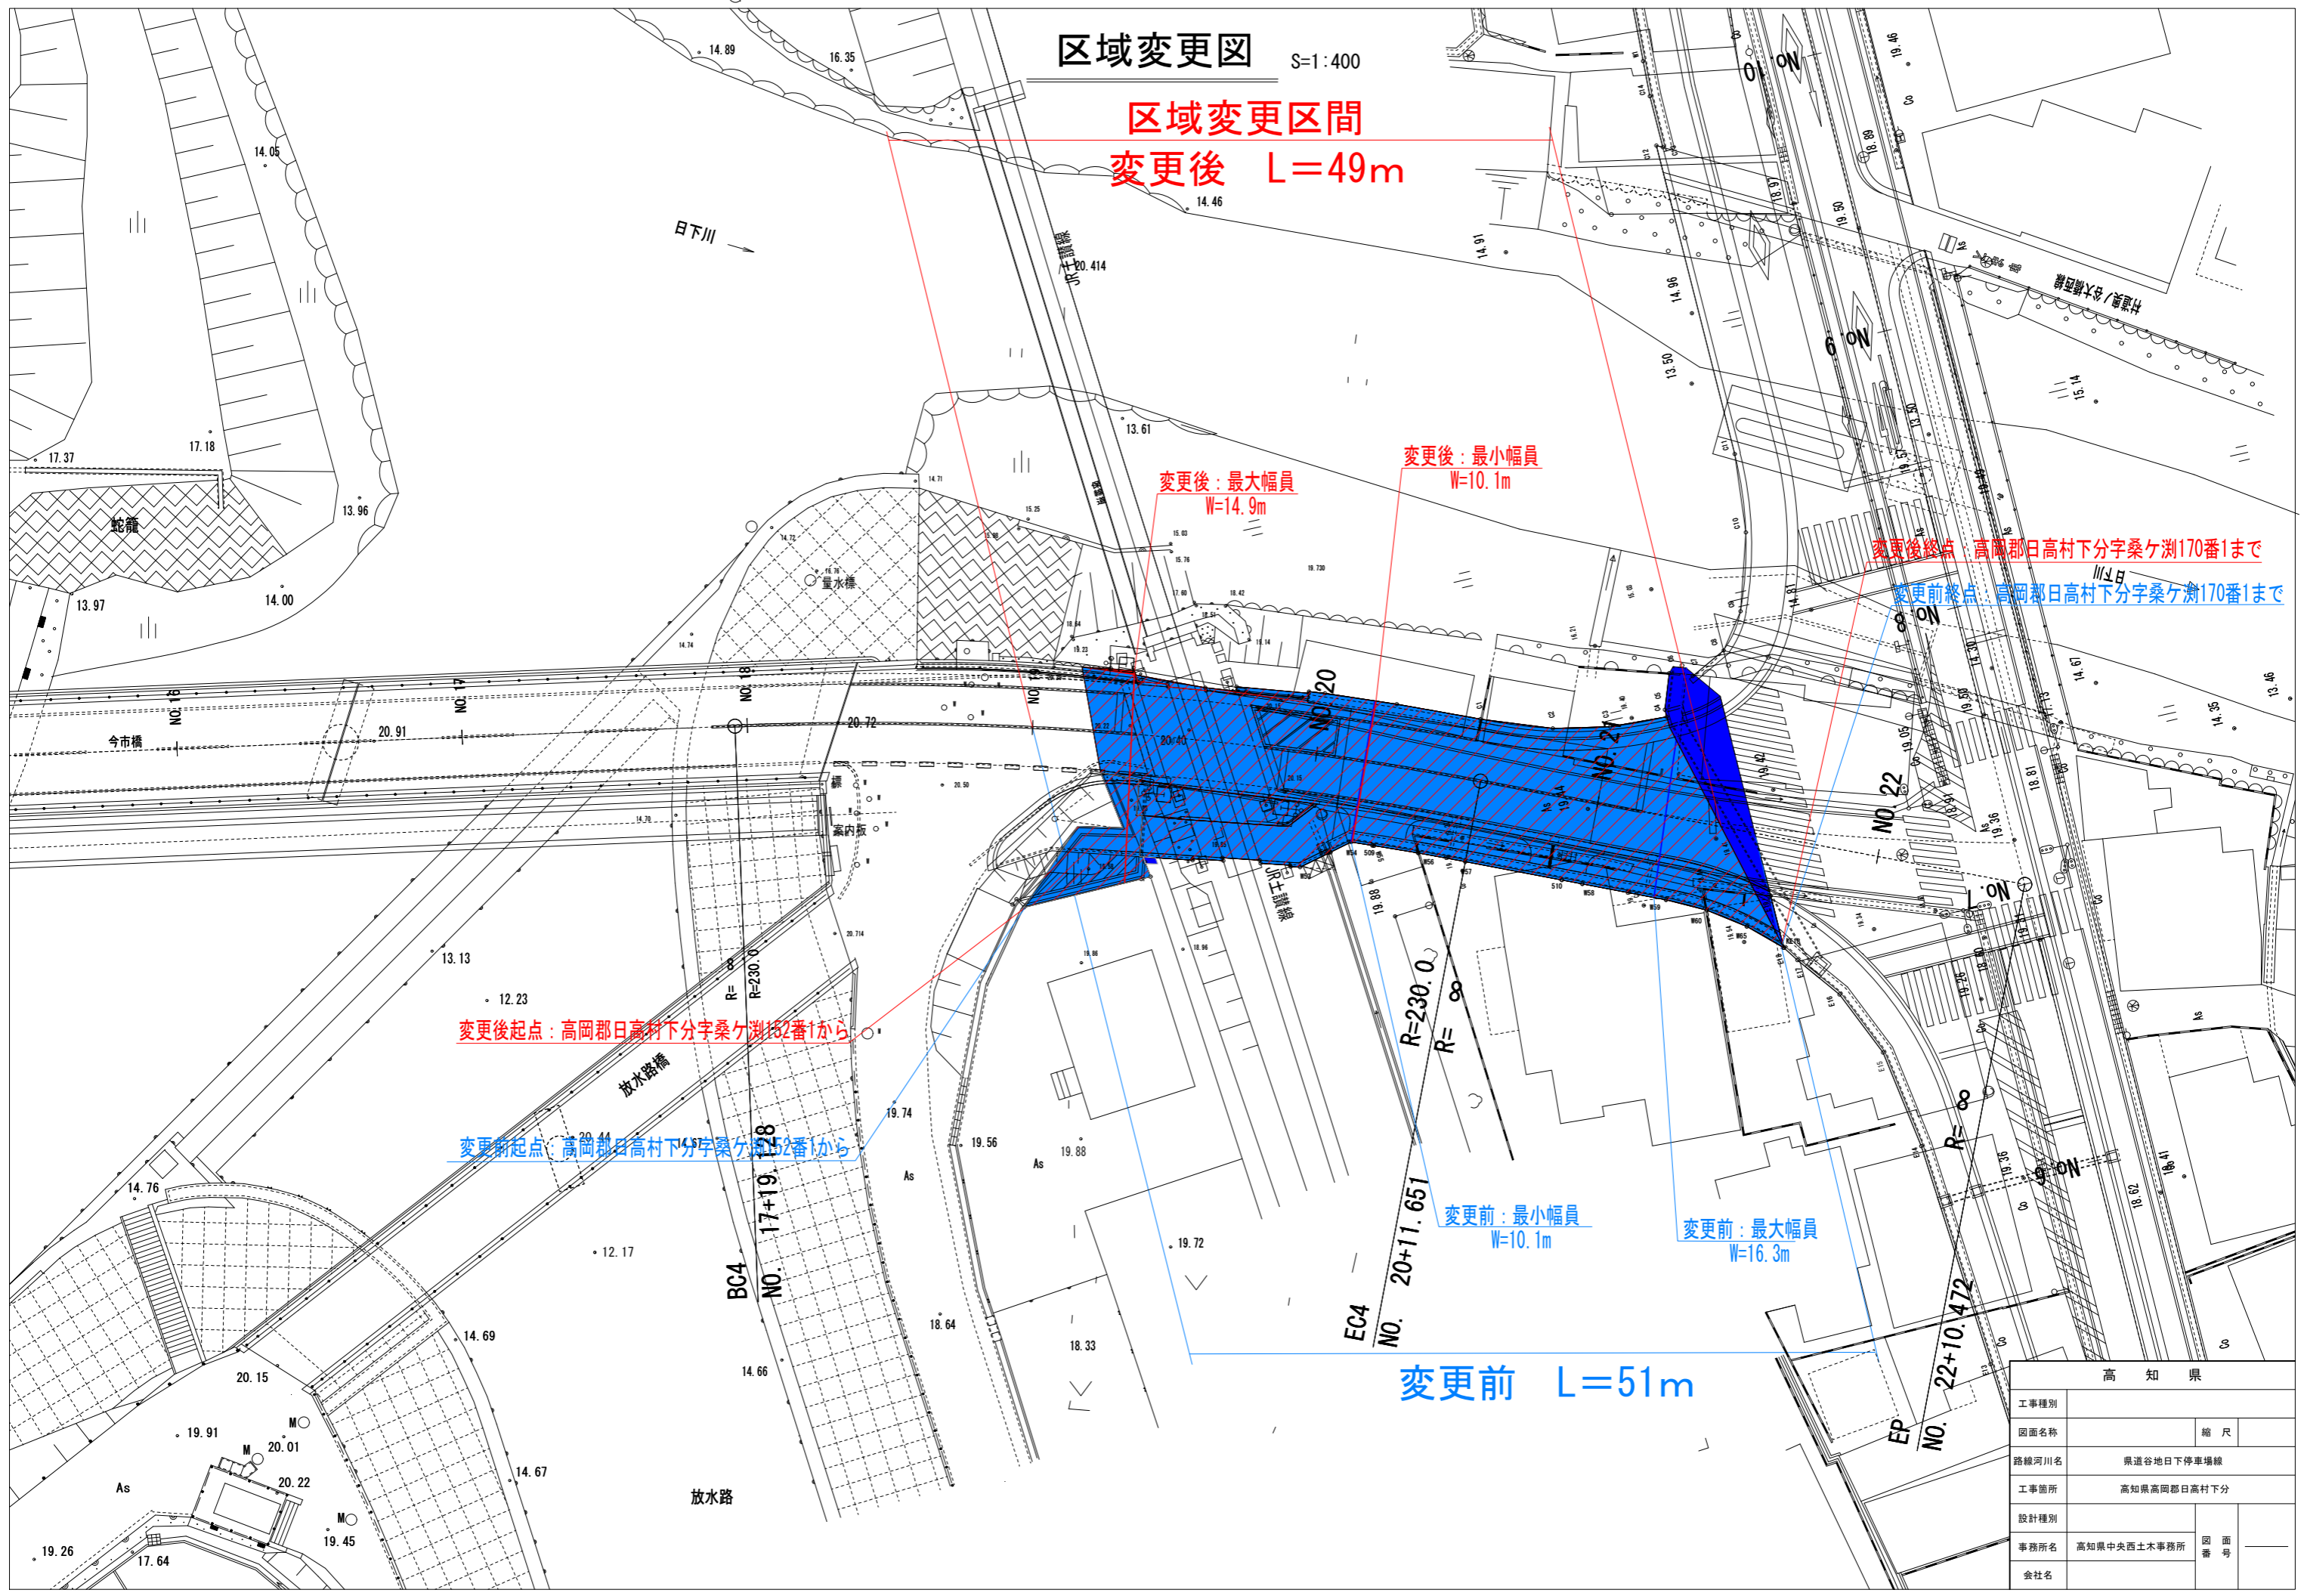

変更後：最大幅員
W=14.9m

変更後：最小幅員
W=10.1m

変更後終点：高岡郡日高村下分字桑ヶ淵170番1まで

変更前終点：高岡郡日高村下分字桑ヶ淵170番1まで

変更後起点：高岡郡日高村下分字桑ヶ淵152番1から

変更前起点：高岡郡日高村下分字桑ヶ淵152番1から

変更前：最小幅員
W=10.1m

変更前：最大幅員
W=16.3m

変更前 L=51m

| 高知県 | |
|-------|-------------|
| 工事種別 | |
| 図面名称 | 総尺 |
| 路線河川名 | 県道谷地日下停車場線 |
| 工事箇所 | 高知県高岡郡日高村下分 |
| 設計種別 | |
| 事務所名 | 高知県中央西土木事務所 |
| 会社名 | 図面番号 |