供用開始図

安芸郡 馬路村　影

S=1:250

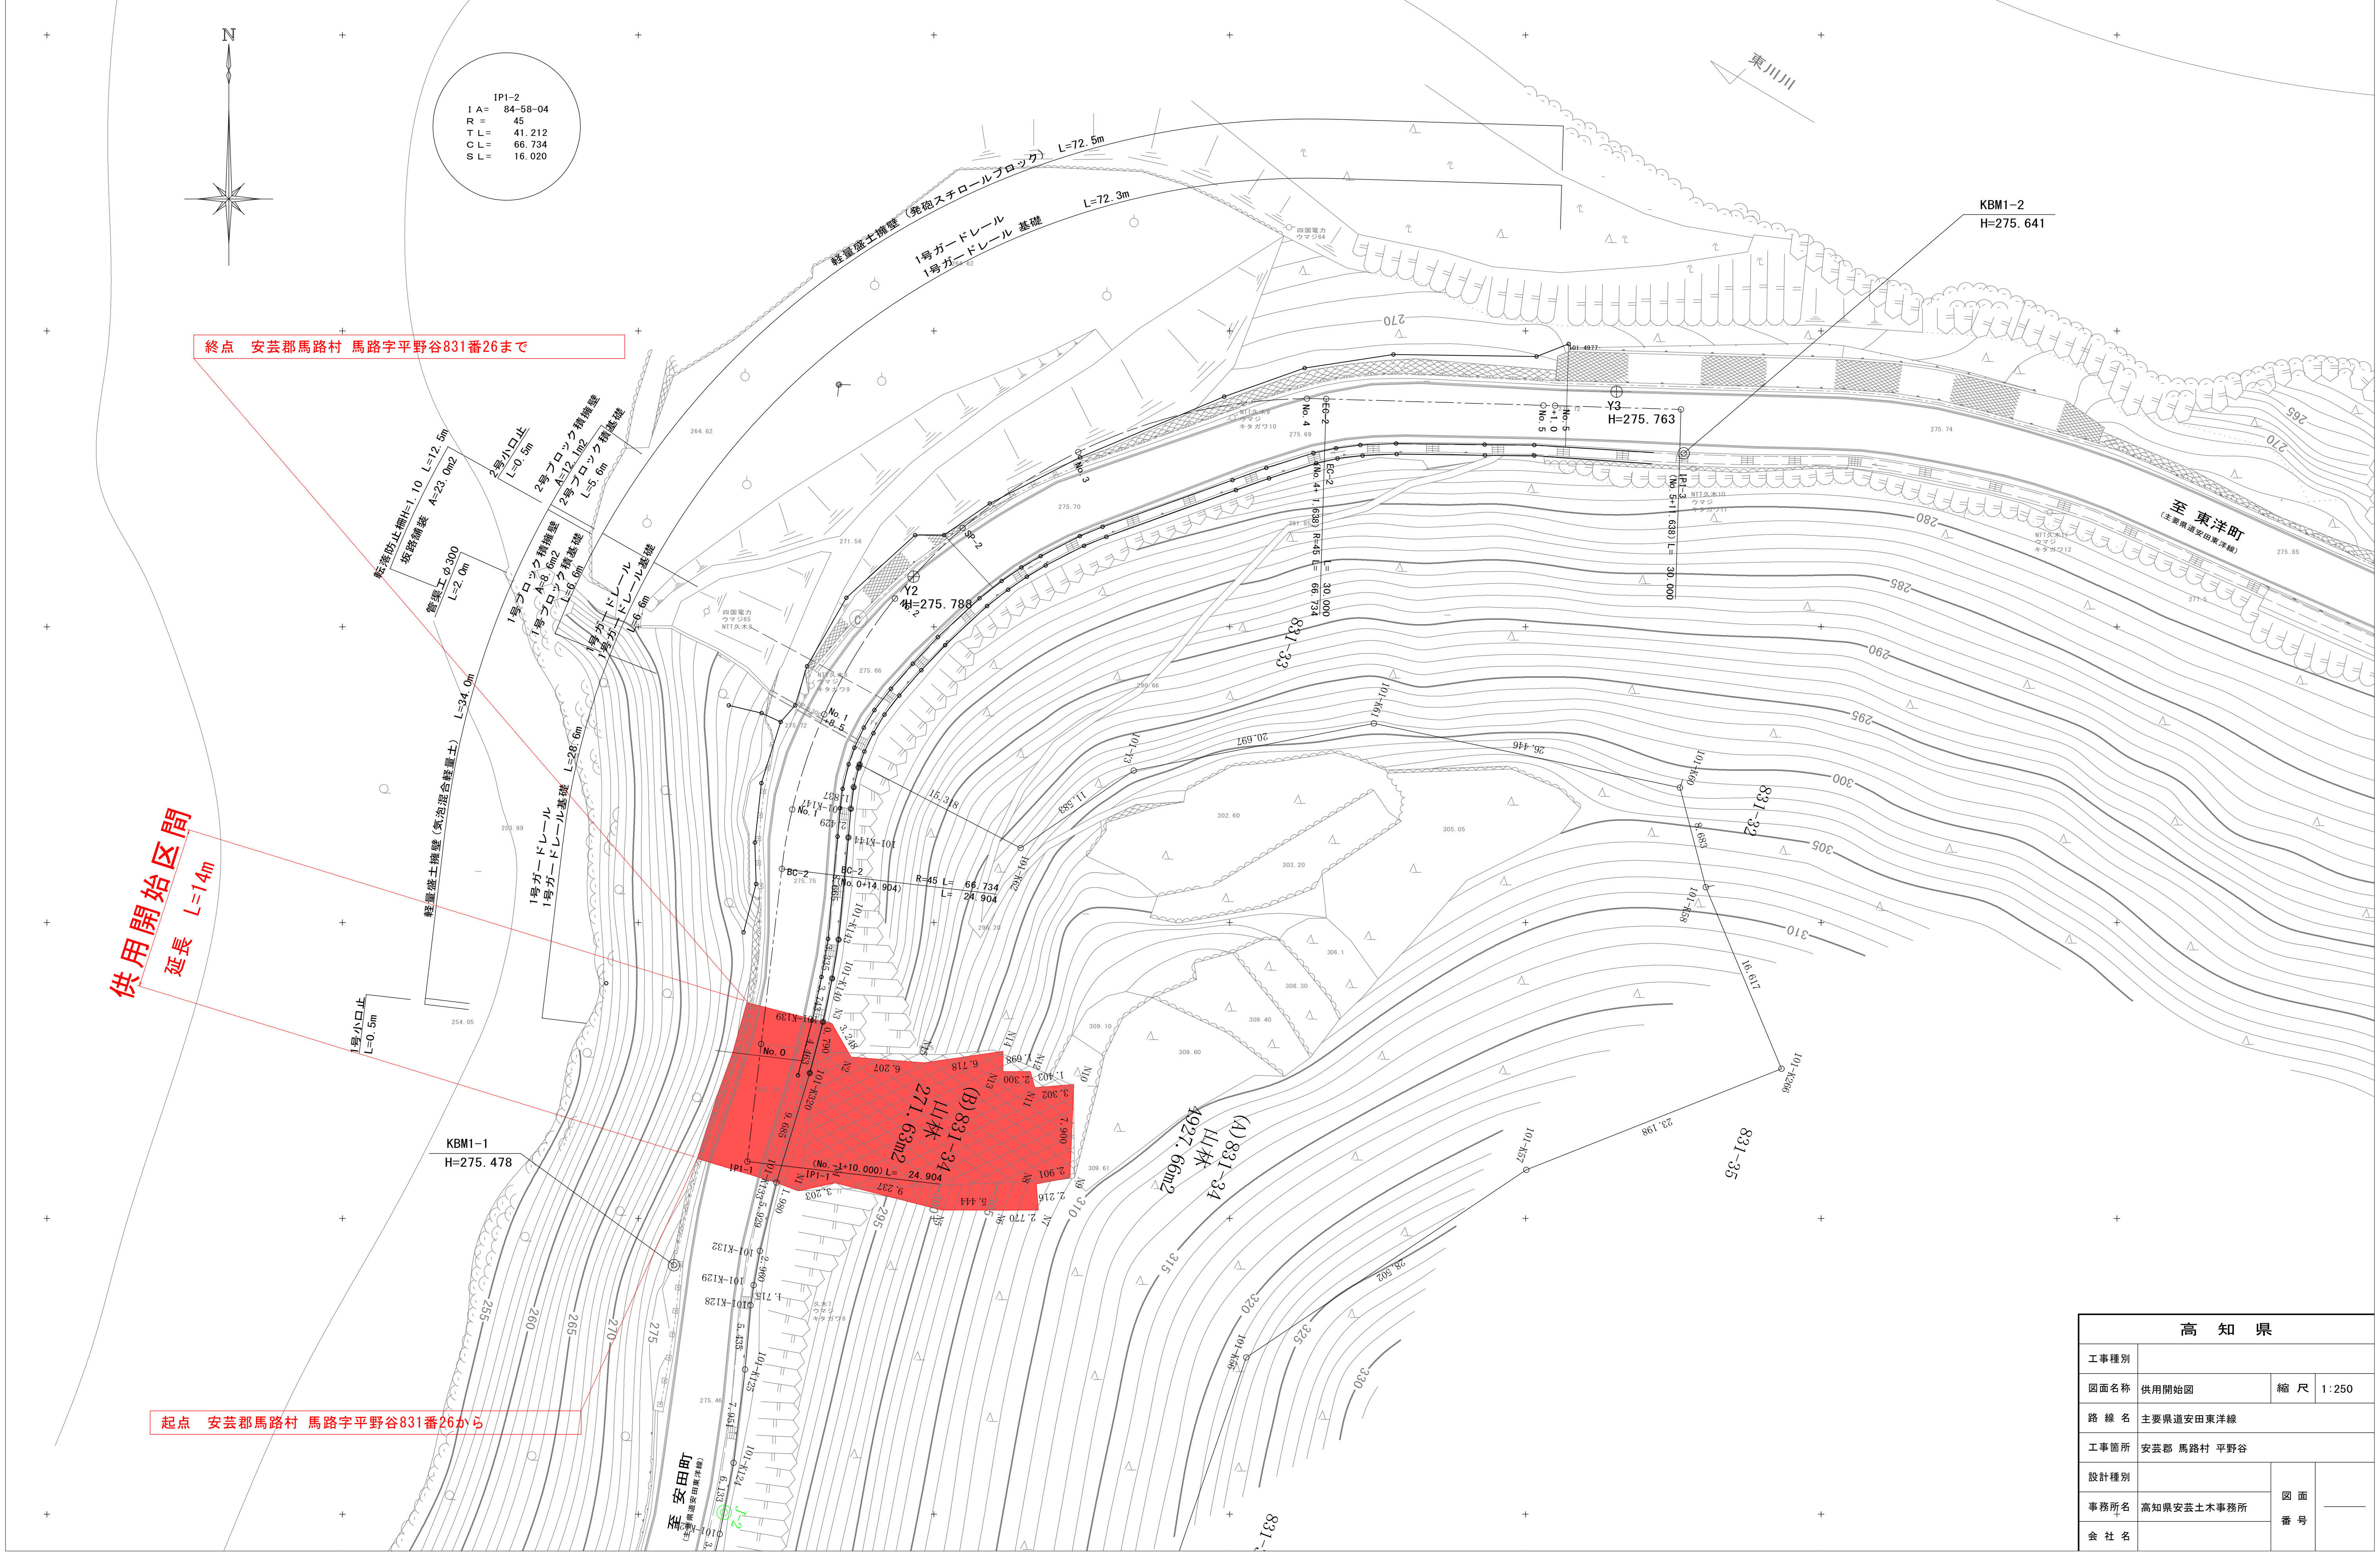
N
IP1-2
I A=　84-58-04
R =　45
T L=　41.212
C L=　66.734
S L=　16.020
東川川
KBM1-2
H=275.641
KBM1-1
H=275.478
終点　安芸郡馬路村 馬路字平野谷831番26まで
起点　安芸郡馬路村 馬路字平野谷831番26から
供用開始区間
延長　L=14m
軽量盛土擁壁（発砲スチロールブロック）　L=72.5m
1号ガードレール
1号ガードレール 基礎
L=72.3m
転落防止柵H=1.10　L=12.5m
坂路舗装　A=23.0m2
管渠工 φ300
L=2.0m
2号小口止
L=0.5m
2号ブロック積擁壁
A=12.1m2
2号ブロック積基礎
L=5.6m
1号ブロック積擁壁
A=8.6m2
1号ブロック積基礎
L=6.6m
1号ガードレール
1号ガードレール基礎
L=6.6m
軽量盛土擁壁（気泡混合軽量土）　L=34.0m
1号ガードレール
1号ガードレール基礎　L=28.6m
1号小口止
L=0.5m
Y2
H=275.788
Y3
H=275.763
四国電力
ウマジ65
NTT久木8
No.0
No.1
No.3
No.4
No.5
BC-2
BC-2
(No.0+14.904)
R=45 L=　66.734
L=　24.904
EC-2
(No.4+1.638) R=45 L=66.734
(No.5+1.638) L=30.000
IP1-1
(No.-1+10.000) L=　24.904
IP1-3
(B)831-34
山林
271.63m2
(A)831-34
山林
4927.66m2
831-33
831-32
831-35
101-K139
101-K140
101-K143
101-K320
101-K133
101-K132
101-K129
101-K128
N1
N2
N3
N4
N5
N6
N7
N8
N9
N10
N11
N12
N13
N14
N15
0.790
3.248
6.207
6.718
1.698
1.403
2.300
3.302
7.900
2.901
2.216
2.770
5.444
9.237
3.203
1.980
5.929
9.685
4.463
3.743
3.335
2.960
1.715
20.692
26.446
15.518
11.583
16.617
23.198
28.502
265
270
275
280
285
290
295
300
305
310
315
320
325
330
255
260
至 東洋町
（主要県道安田東洋線）
至 安田町
（主要県道安田東洋線）

高　知　県			
工事種別			
図面名称	供用開始図	縮　尺	1:250
路 線 名	主要県道安田東洋線		
工事箇所	安芸郡 馬路村 平野谷		
設計種別		図面番号	――
事務所名	高知県安芸土木事務所		
会 社 名			