


県道高知本山線 区域変更図 S=1:1000

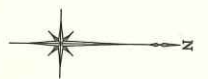

土佐郡 土佐町地蔵寺 字瀧 地区

区域変更区間

変更前 L=182m
変更後 L=182m

変更後 最小幅員 W=12.8m

変更後 最大幅員 W=37.6m

変更前 最小幅員 W=10.3m


変更前 最大幅員 W=31.3m

変更前終点：土佐郡 土佐町地蔵寺
字瀧 4267番64まで

変更後終点：土佐郡 土佐町地蔵寺
字瀧 4267番64まで

変更前起点：土佐郡 土佐町地蔵寺
字瀧 4267番61から

変更後起点：土佐郡 土佐町地蔵寺
字瀧 4267番61から

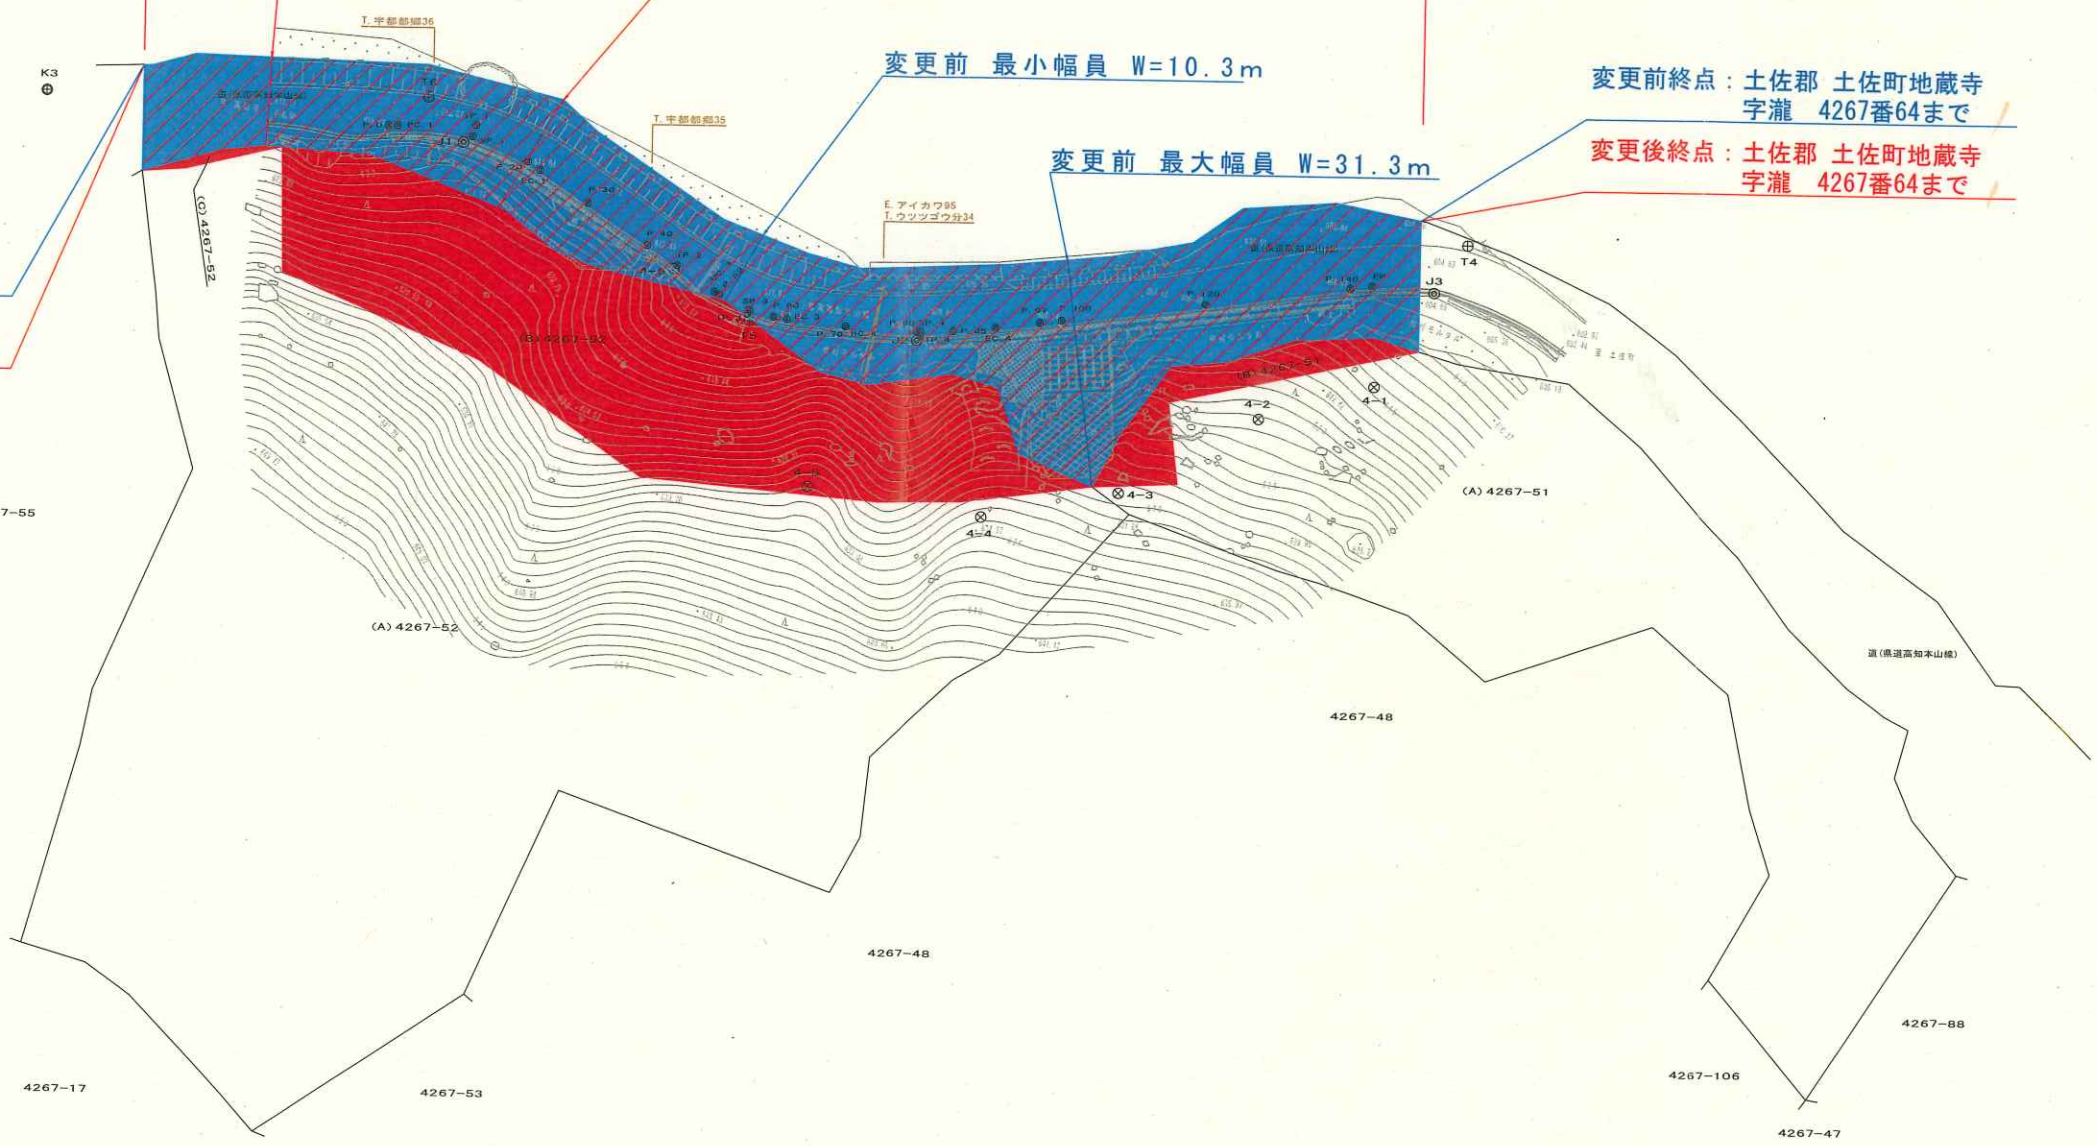

4267-55

(A) 4267-52

4267-48

(A) 4267-51

4267-48

4267-17

4267-53

4267-106

4267-47

4267-88

T3