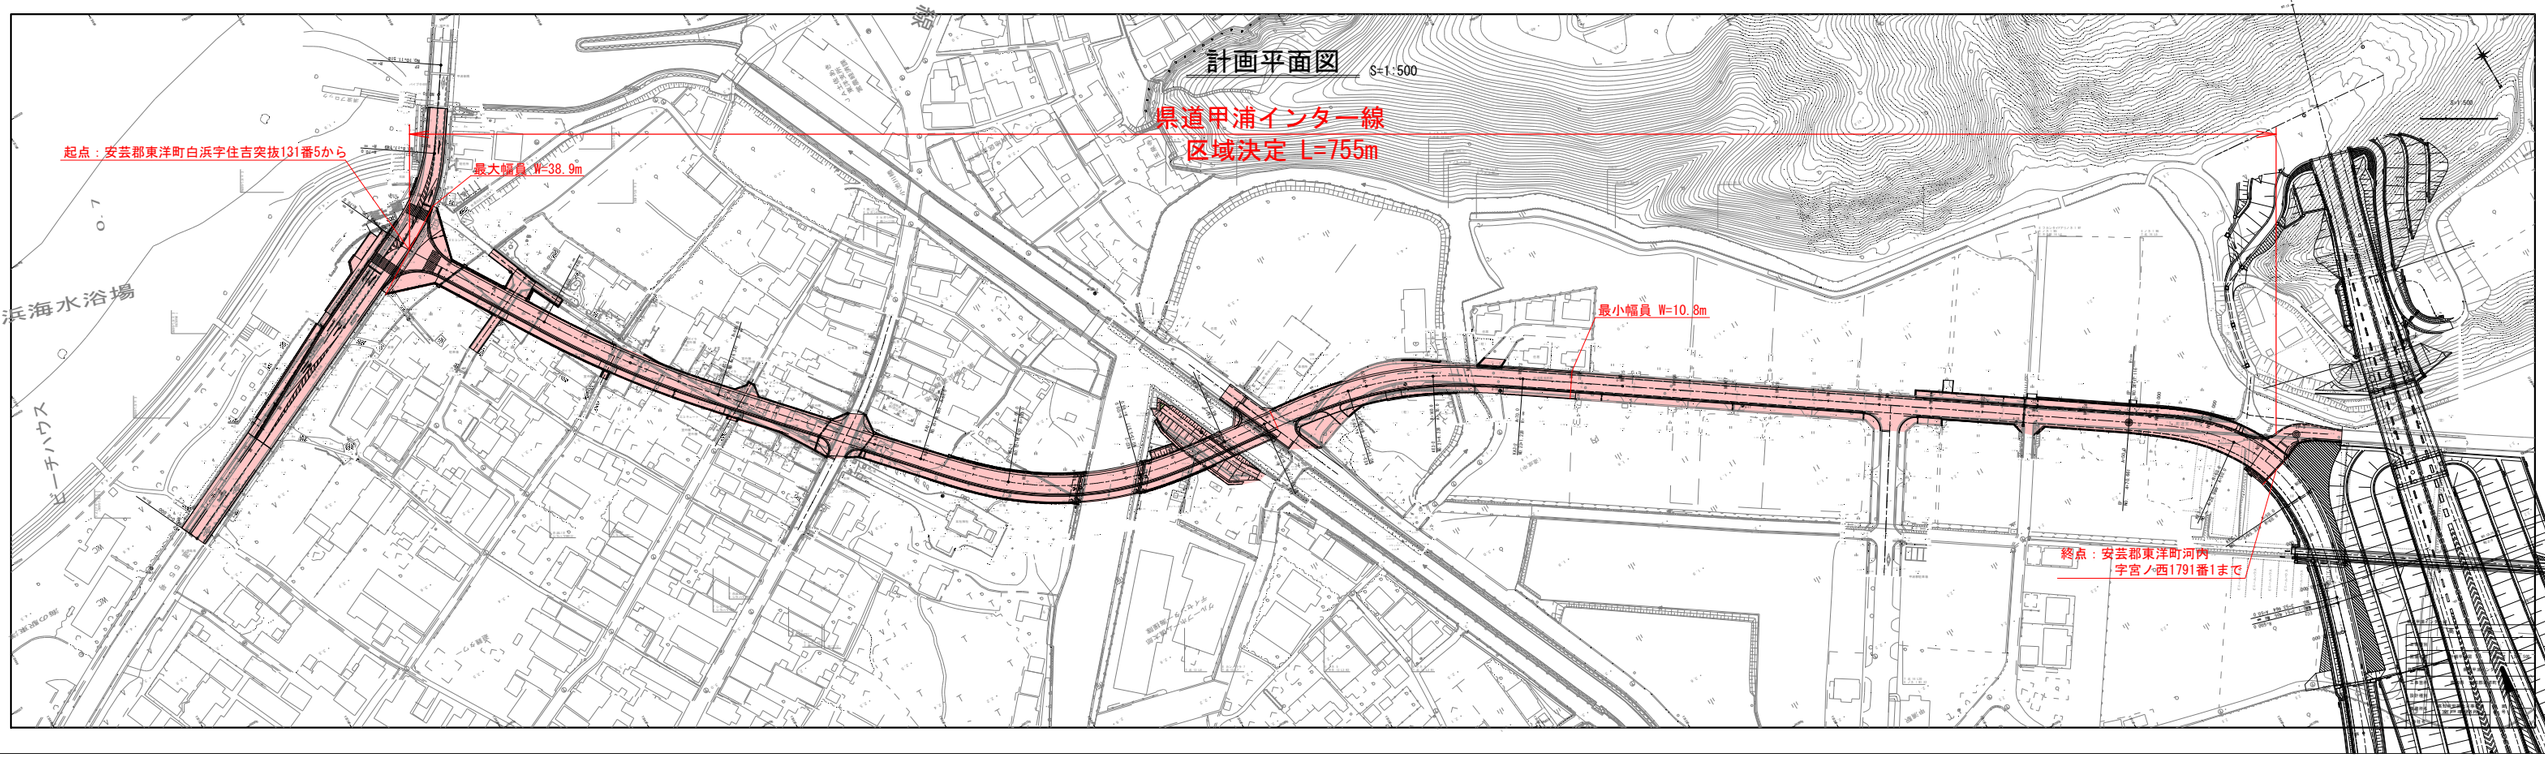
計画平面図
S=1:500
県道甲浦インター線
区域決定 L=755m
起点：安芸郡東洋町白浜字住吉突抜131番5から
最大幅員 W=38.9m
最小幅員 W=10.8m
終点：安芸郡東洋町河内
宇宮ノ西1791番1まで
浜海水浴場
ビーチハウス