


一般県道221号 奥西川岸本線 区域変更区間

変更前A : L=105m 変更前B : L=120m 変更後 : L=120m

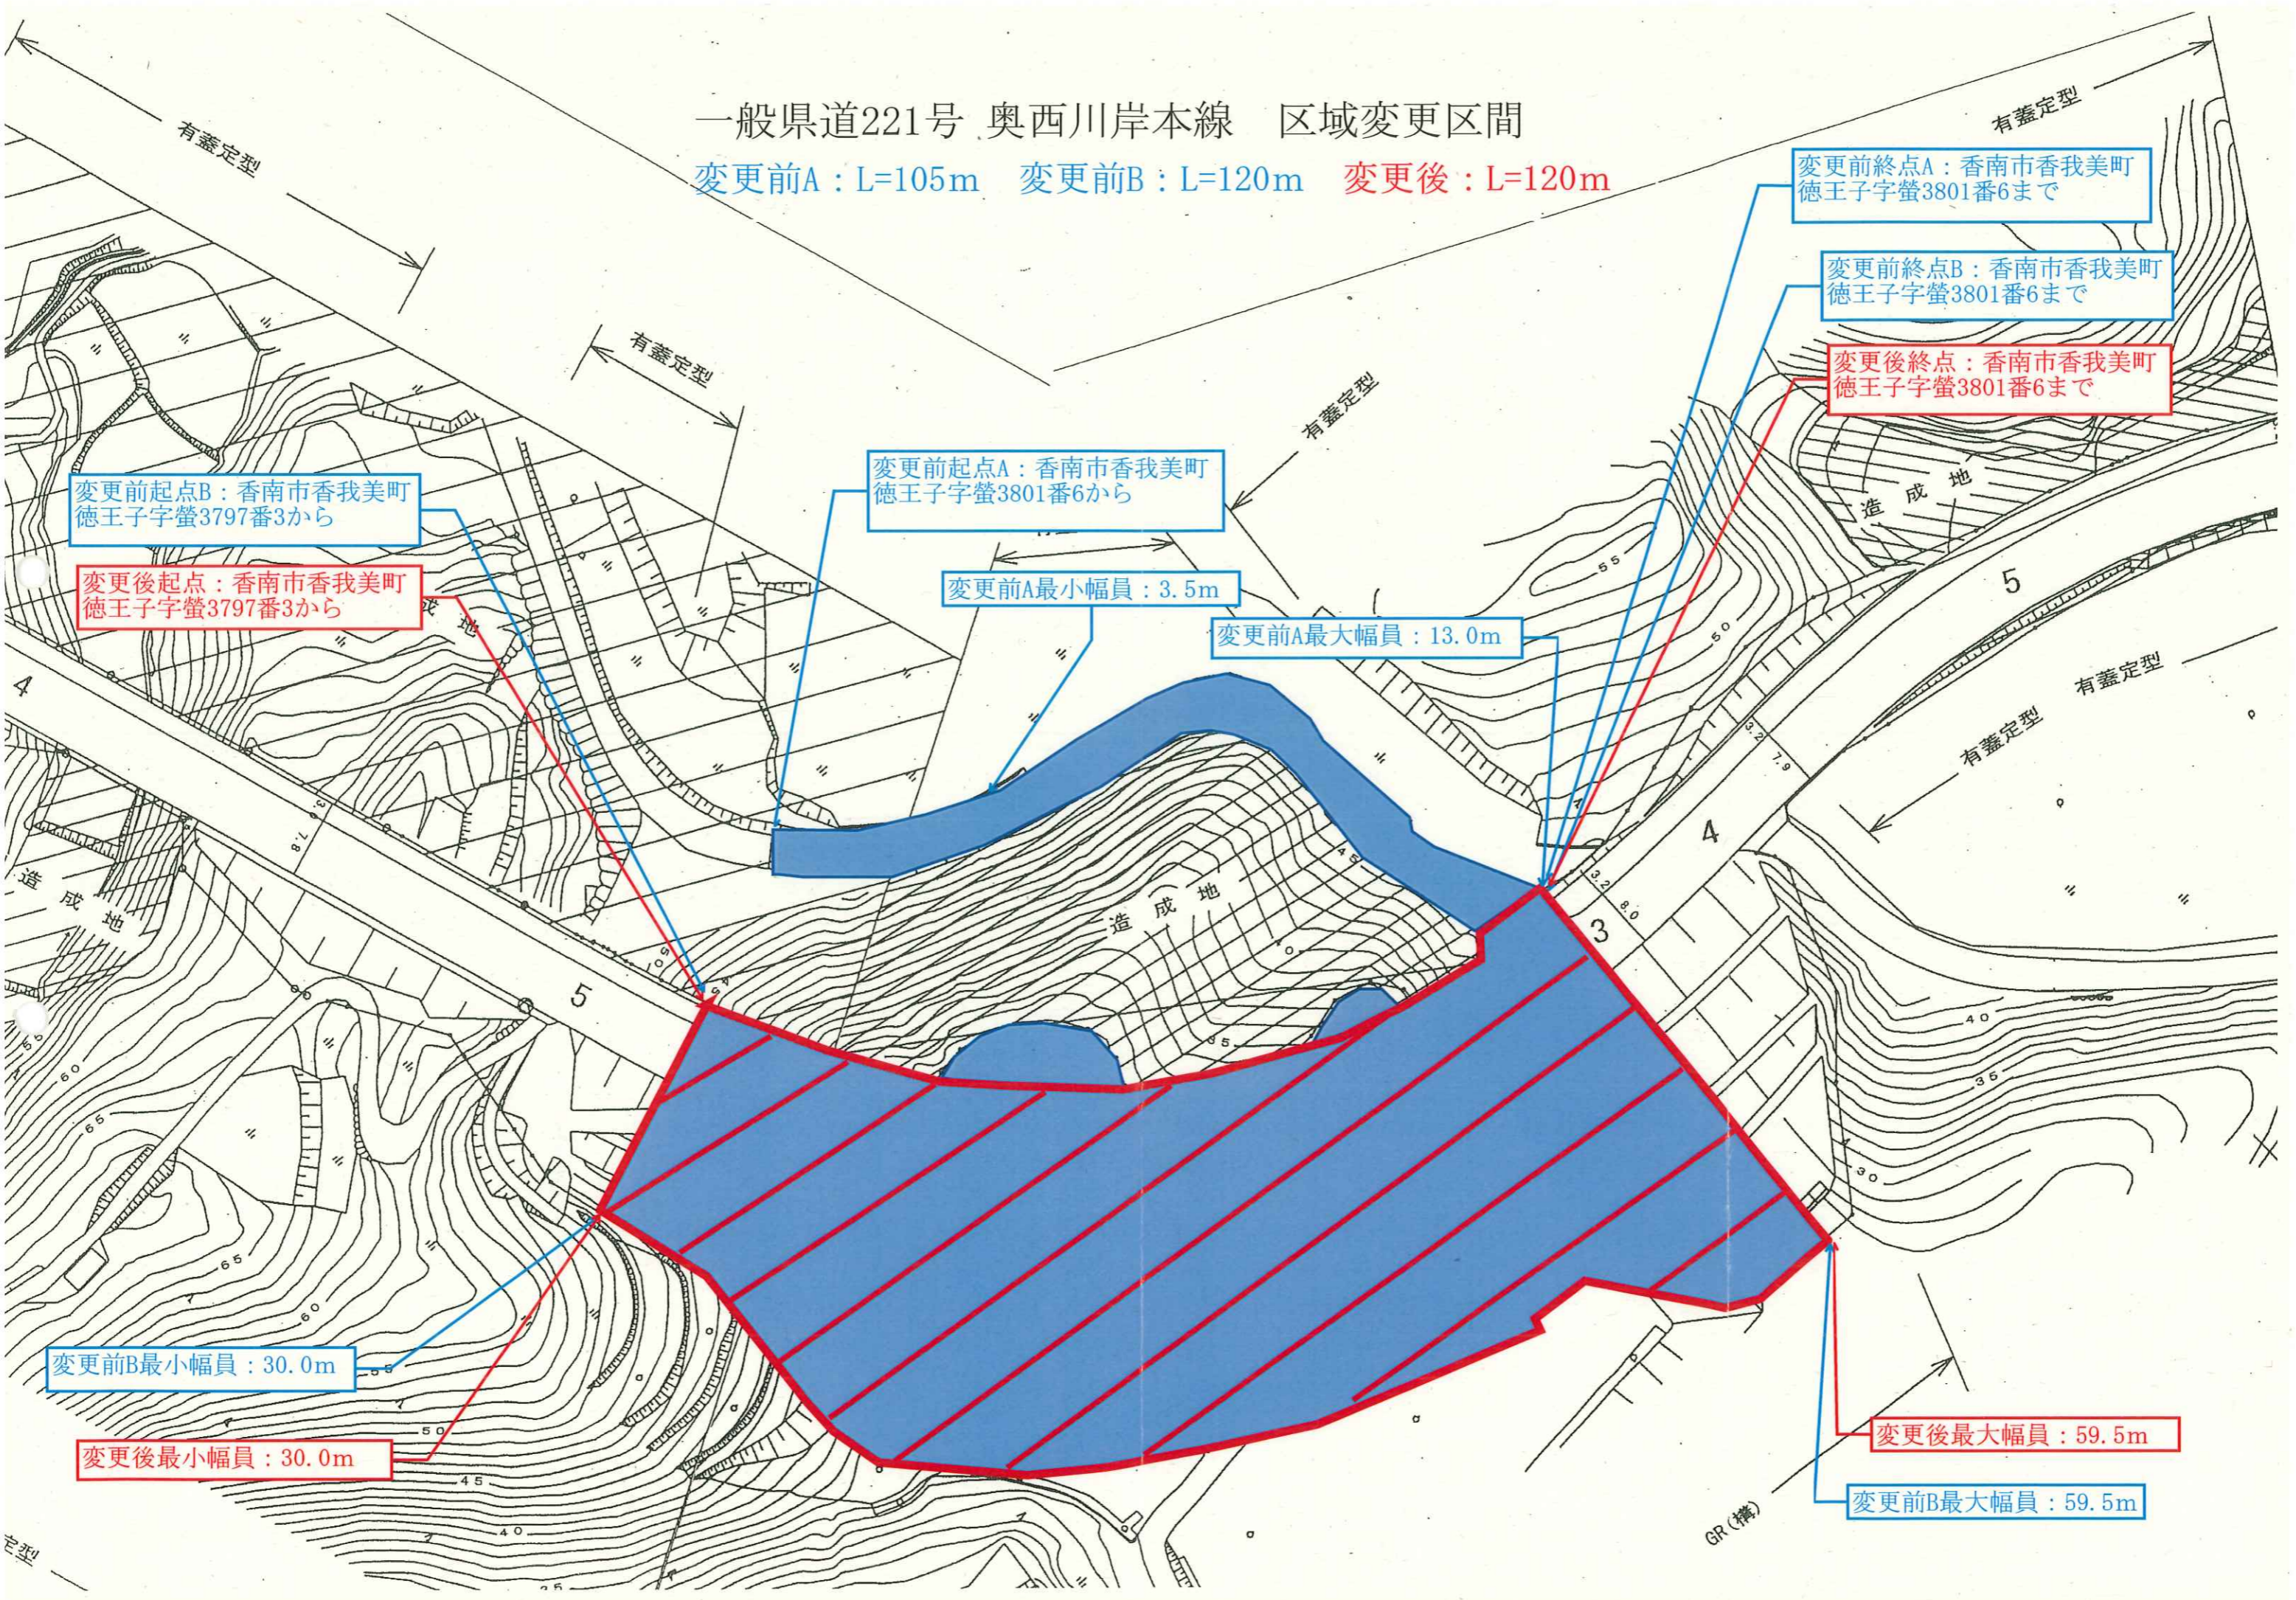

変更前起点B : 香南市香我美町
徳王子字螢3797番3から

変更後起点 : 香南市香我美町
徳王子字螢3797番3から

変更前起点A : 香南市香我美町
徳王子字螢3801番6から

変更前A最小幅員 : 3.5m

変更前A最大幅員 : 13.0m

変更前終点A : 香南市香我美町
徳王子字螢3801番6まで

変更前終点B : 香南市香我美町
徳王子字螢3801番6まで

変更後終点 : 香南市香我美町
徳王子字螢3801番6まで

変更前B最小幅員 : 30.0m

変更後最小幅員 : 30.0m

変更後最大幅員 : 59.5m

変更前B最大幅員 : 59.5m