


区域変更図 S=1:500  
(県道土佐一宮停車場一宮線)

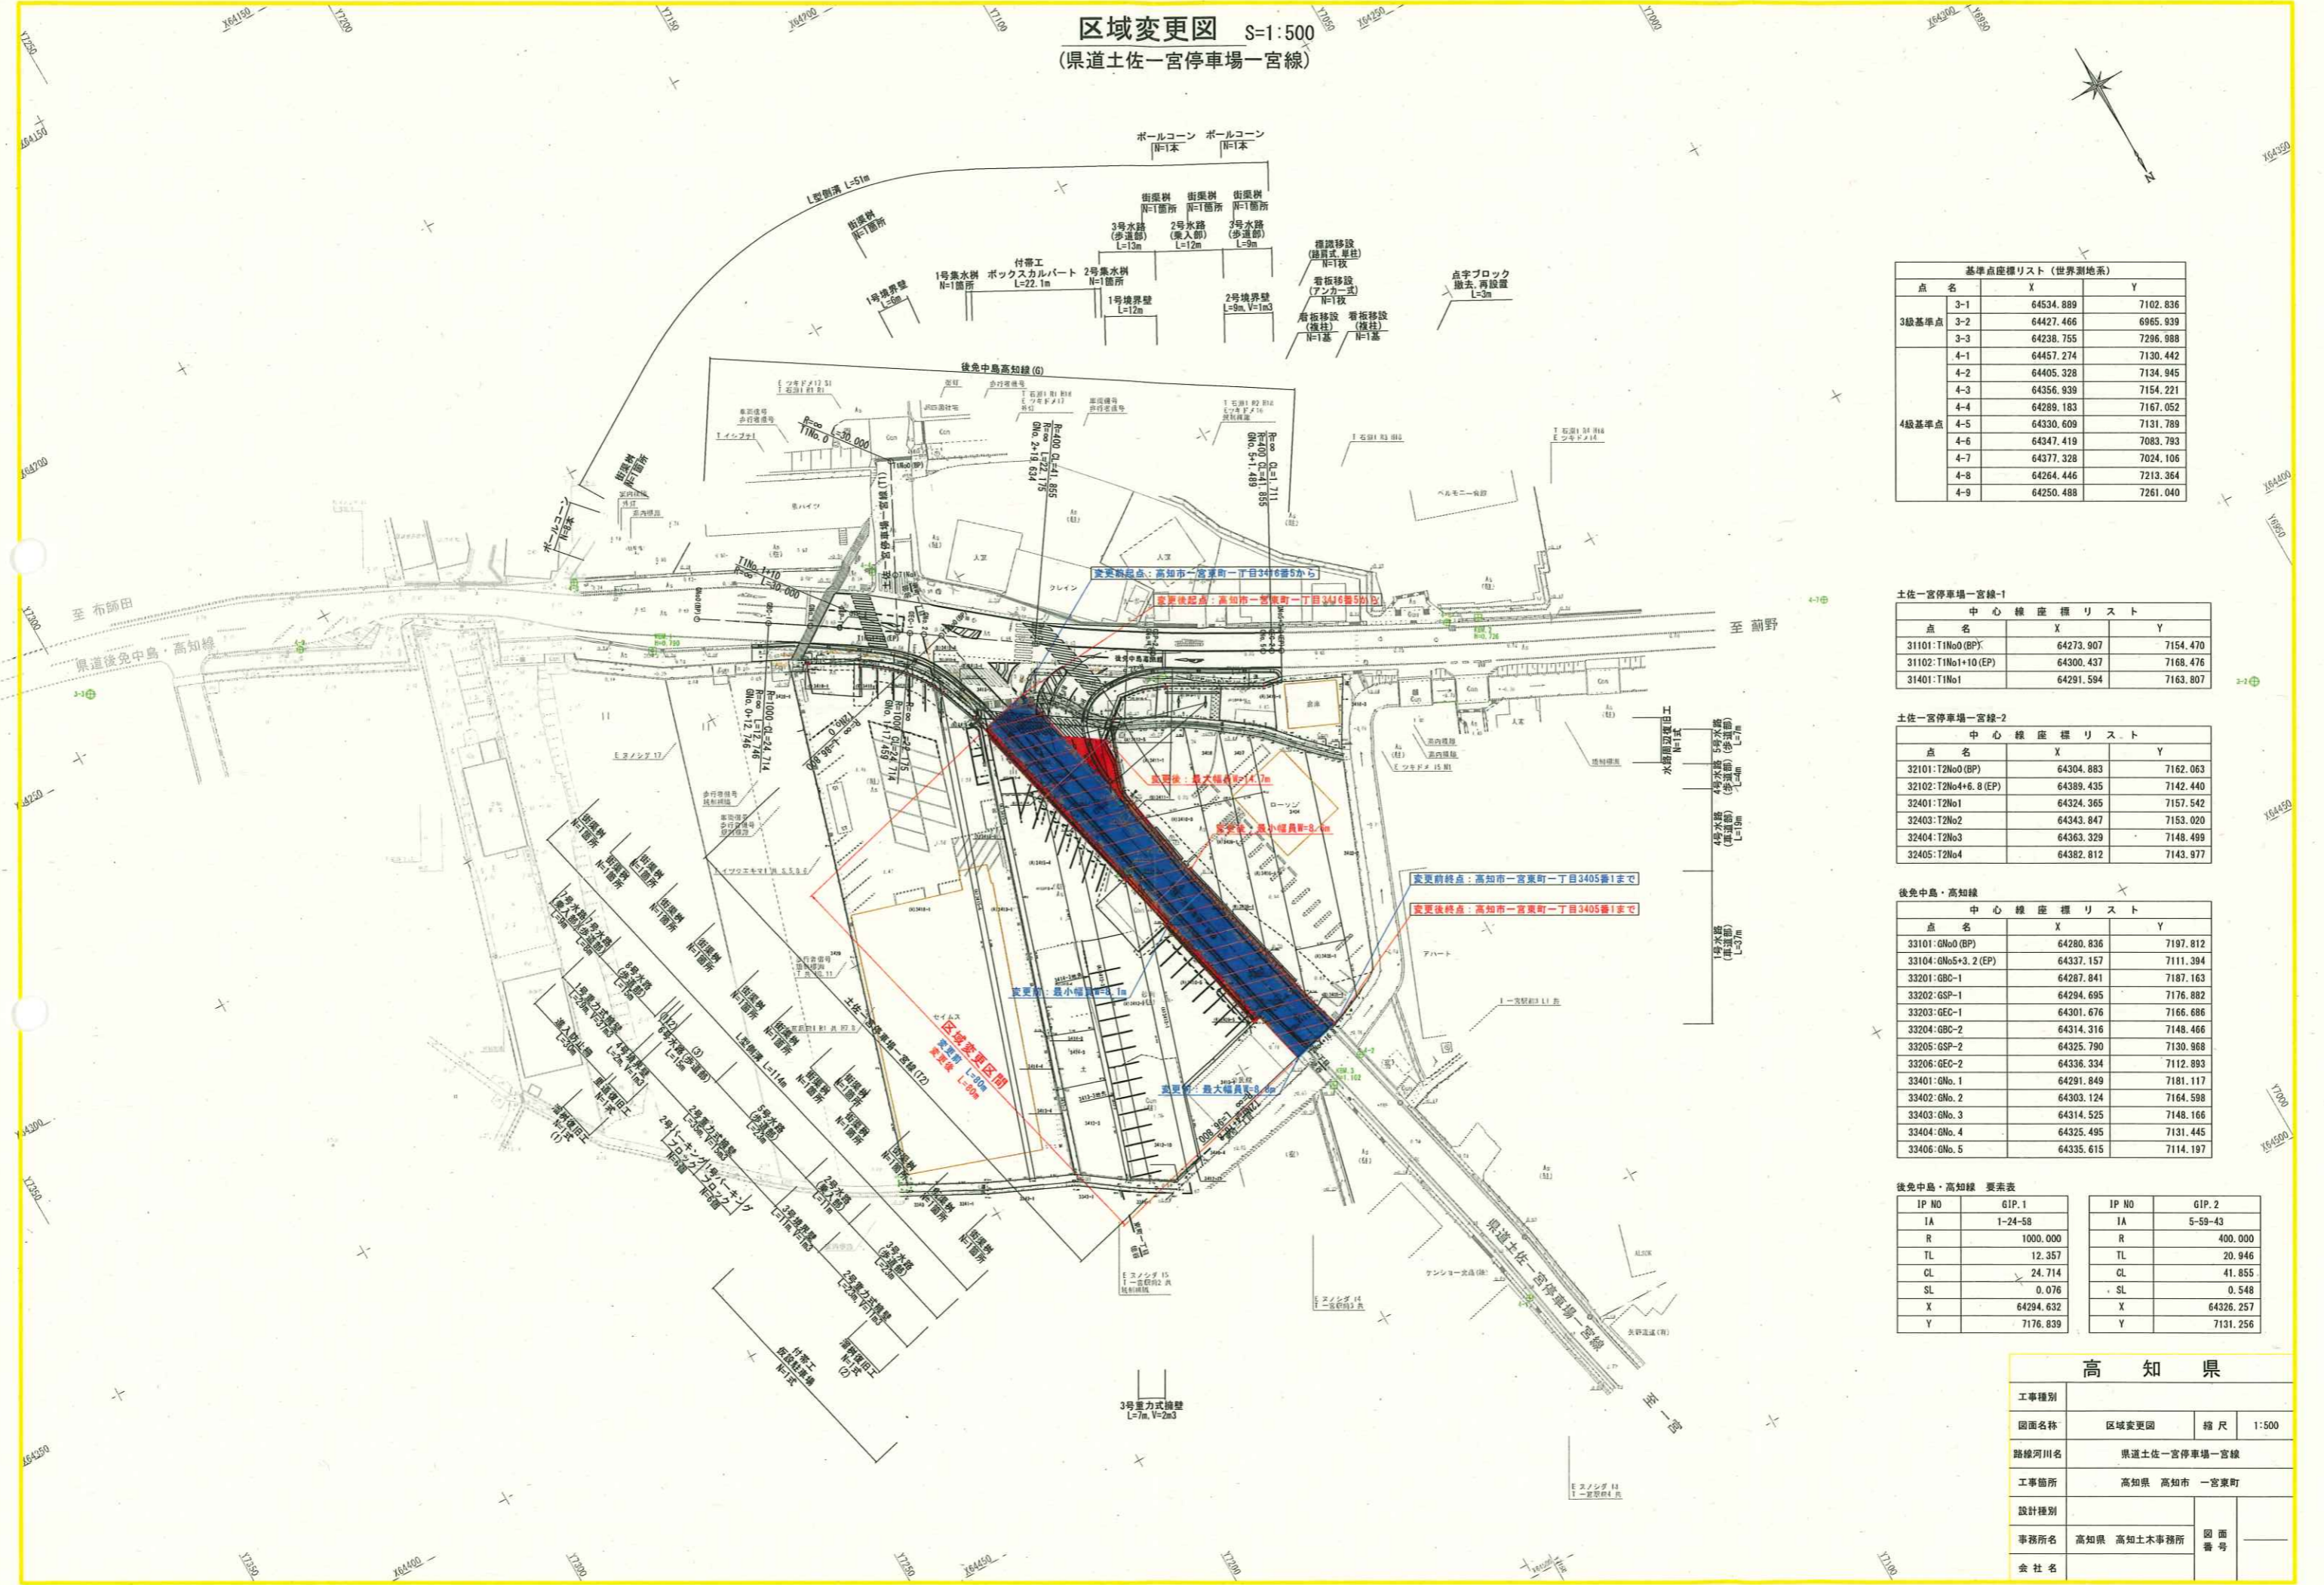

基準点座標リスト (世界測地系)

点名	X	Y	
3級基準点	3-1	64534.889	7102.836
	3-2	64427.466	6965.939
	3-3	64238.755	7296.988
4級基準点	4-1	64457.274	7130.442
	4-2	64405.328	7134.945
	4-3	64356.939	7154.221
	4-4	64289.183	7167.052
	4-5	64330.609	7131.789
	4-6	64347.419	7083.793
4-7	64377.328	7024.106	
4-8	64264.446	7213.364	
4-9	64250.488	7261.040	

土佐一宮停車場一宮線-1  
中心線座標リスト

点名	X	Y
31101:T1No0(BP)	64273.907	7154.470
31102:T1No1+10(EP)	64300.437	7168.476
31401:T1No1	64291.594	7163.807

土佐一宮停車場一宮線-2  
中心線座標リスト

点名	X	Y
32101:T2No0(BP)	64304.883	7162.063
32102:T2No0+6.8(EP)	64389.435	7142.440
32401:T2No1	64324.365	7157.542
32403:T2No2	64343.847	7153.020
32404:T2No3	64363.329	7148.499
32405:T2No4	64382.812	7143.977

後免中島・高知線  
中心線座標リスト

点名	X	Y
33101:GNo0(BP)	64280.836	7197.812
33104:GNo5+3.2(EP)	64337.157	7111.394
33201:GBC-1	64287.841	7187.163
33202:GSP-1	64294.695	7176.882
33203:GEC-1	64301.676	7166.686
33204:GBC-2	64314.316	7148.466
33205:GSP-2	64325.790	7130.968
33206:GEC-2	64336.334	7112.993
33401:GNo.1	64291.849	7181.117
33402:GNo.2	64303.124	7164.598
33403:GNo.3	64314.525	7148.166
33404:GNo.4	64325.495	7131.445
33406:GNo.5	64335.615	7114.197

後免中島・高知線 要素表

IP NO	GIP.1	IP NO	GIP.2
IA	1-24-58	IA	5-59-43
R	1000.000	R	400.000
TL	12.357	TL	20.946
CL	24.714	CL	41.855
SL	0.076	SL	0.548
X	64294.632	X	64326.257
Y	7176.839	Y	7131.256

高知県

工事種別	区域変更図		
図面名称	縮尺	1:500	
路線河川名	県道土佐一宮停車場一宮線		
工事箇所	高知県 高知市 一宮東町		
設計種別			
事務所名	高知県 高知土木事務所	図面番号	
会社名			