


県道佐喜浜吉良川線 供用開始平面図

S=1/500

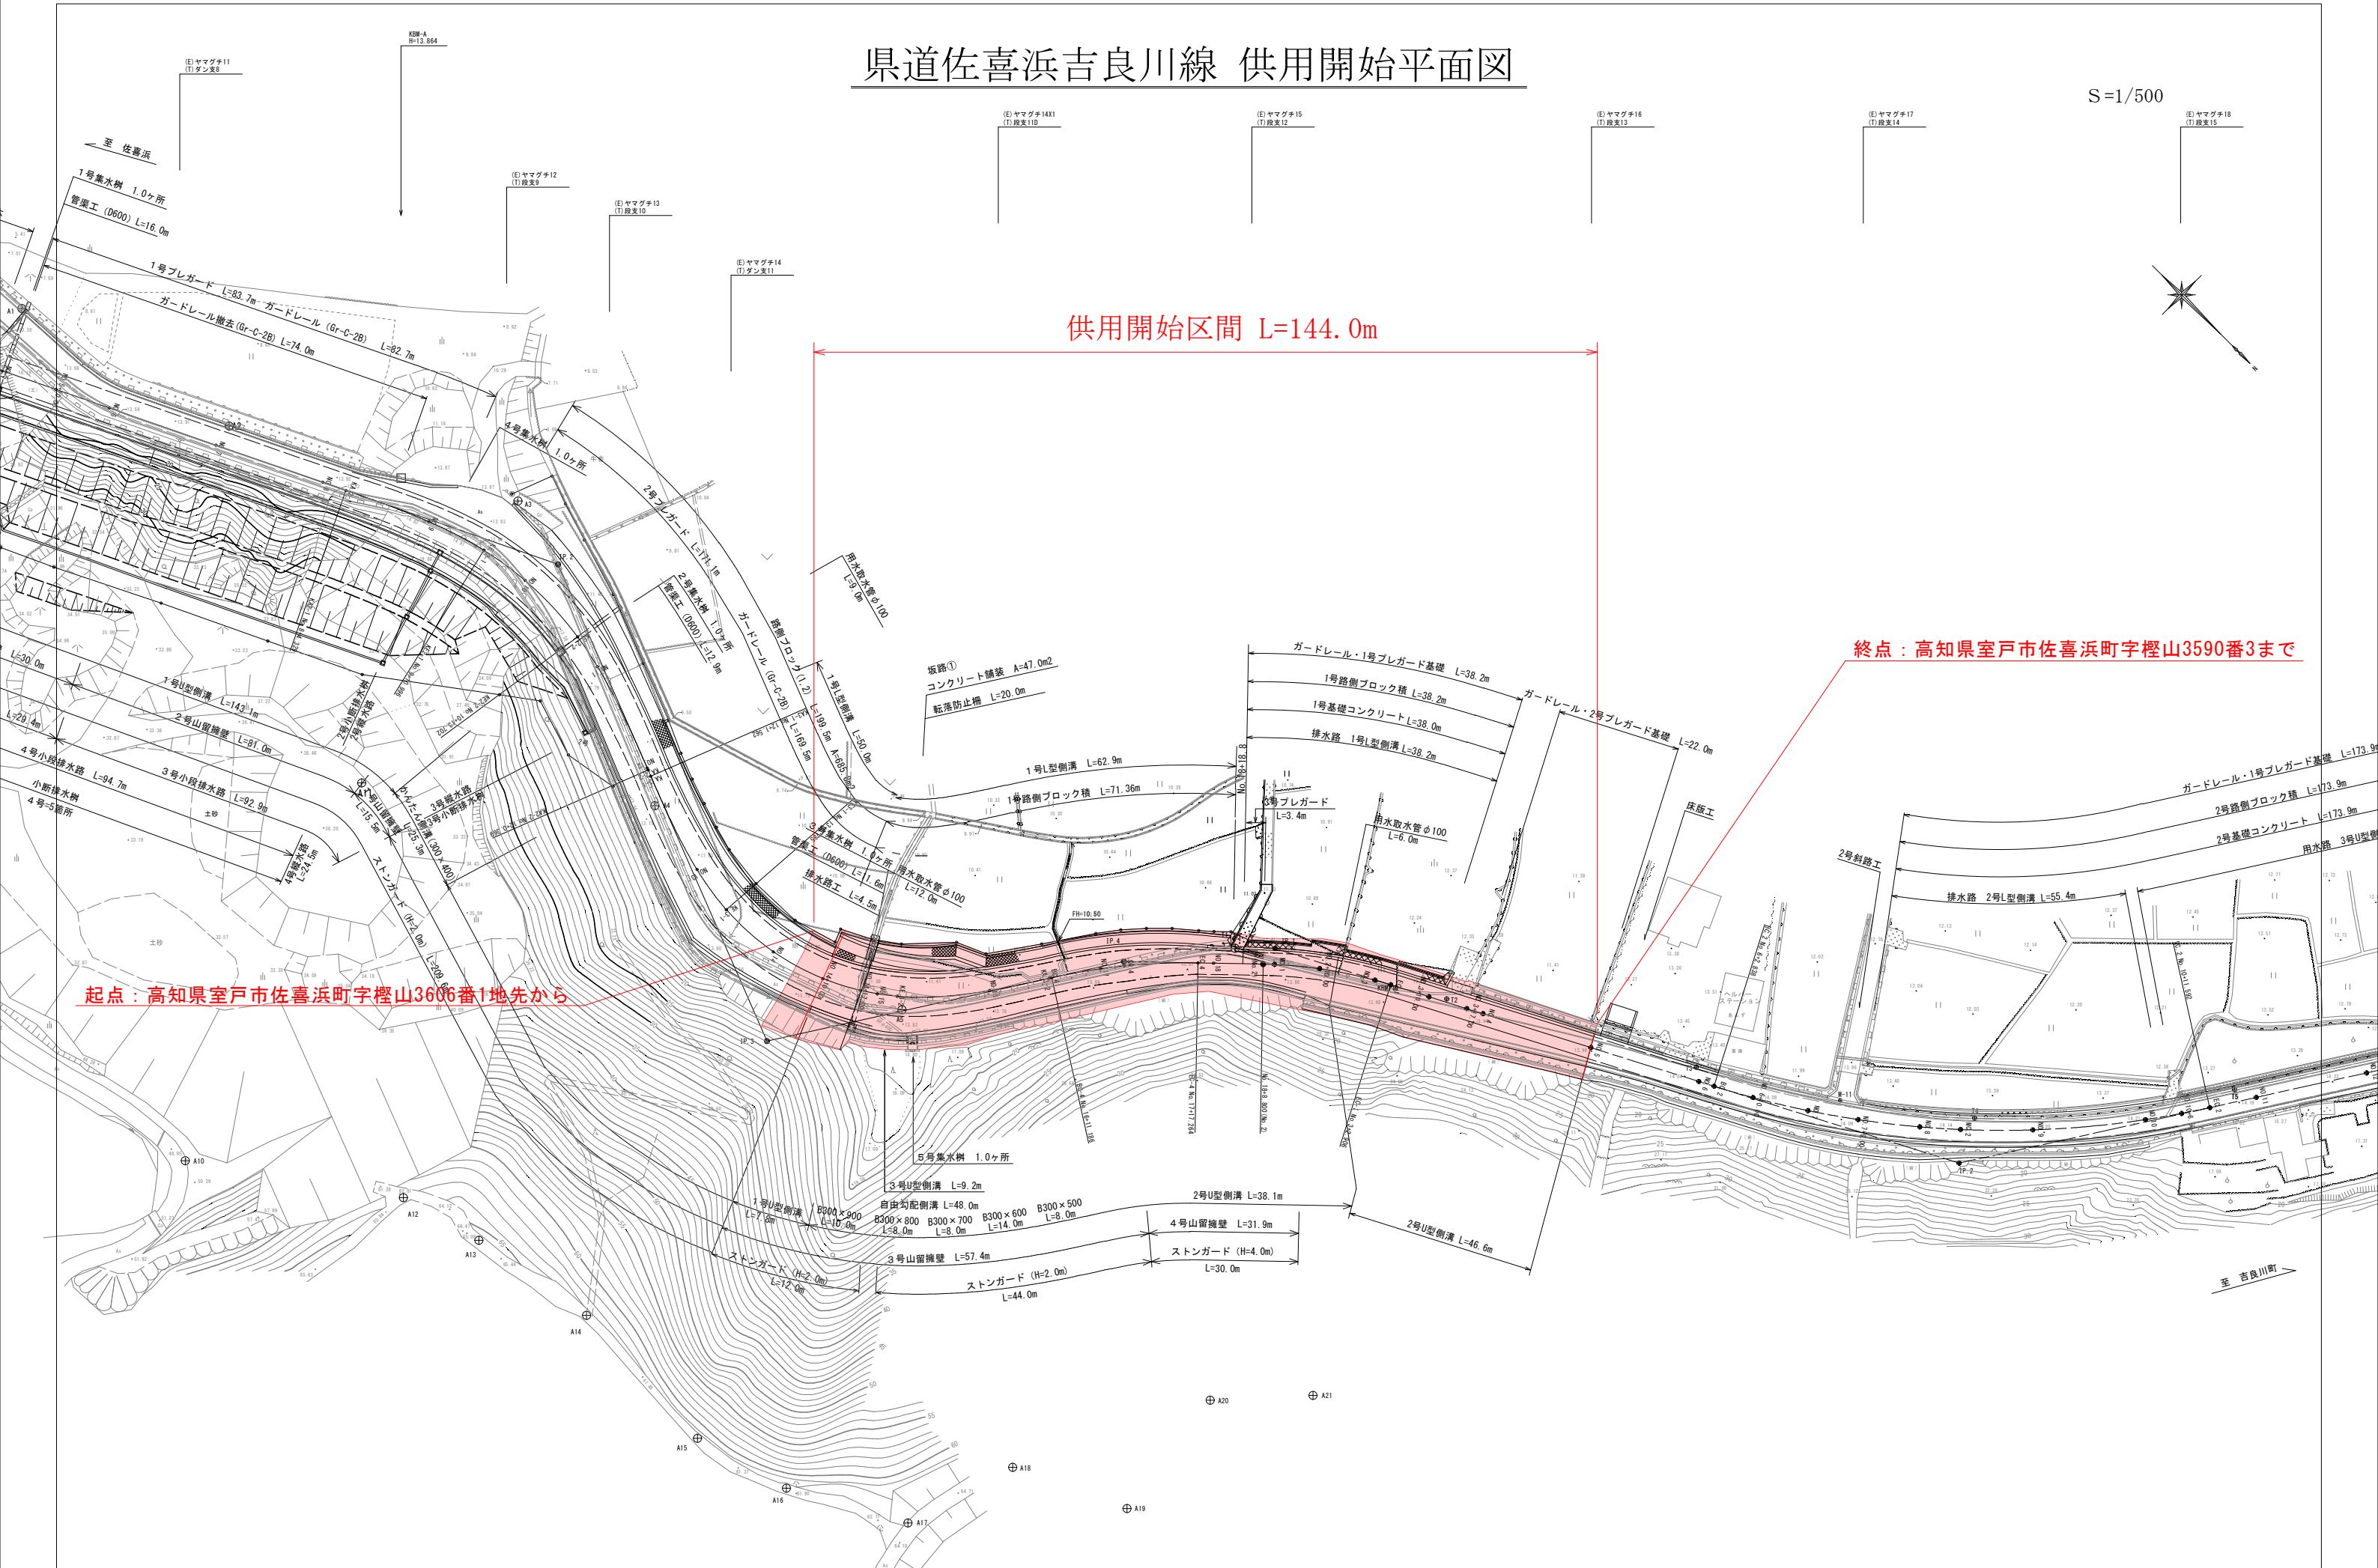

供用開始区間 L=144.0m

起点：高知県室戸市佐喜浜町字檜山3606番1地先から

終点：高知県室戸市佐喜浜町字檜山3590番3まで



至 吉良川町