
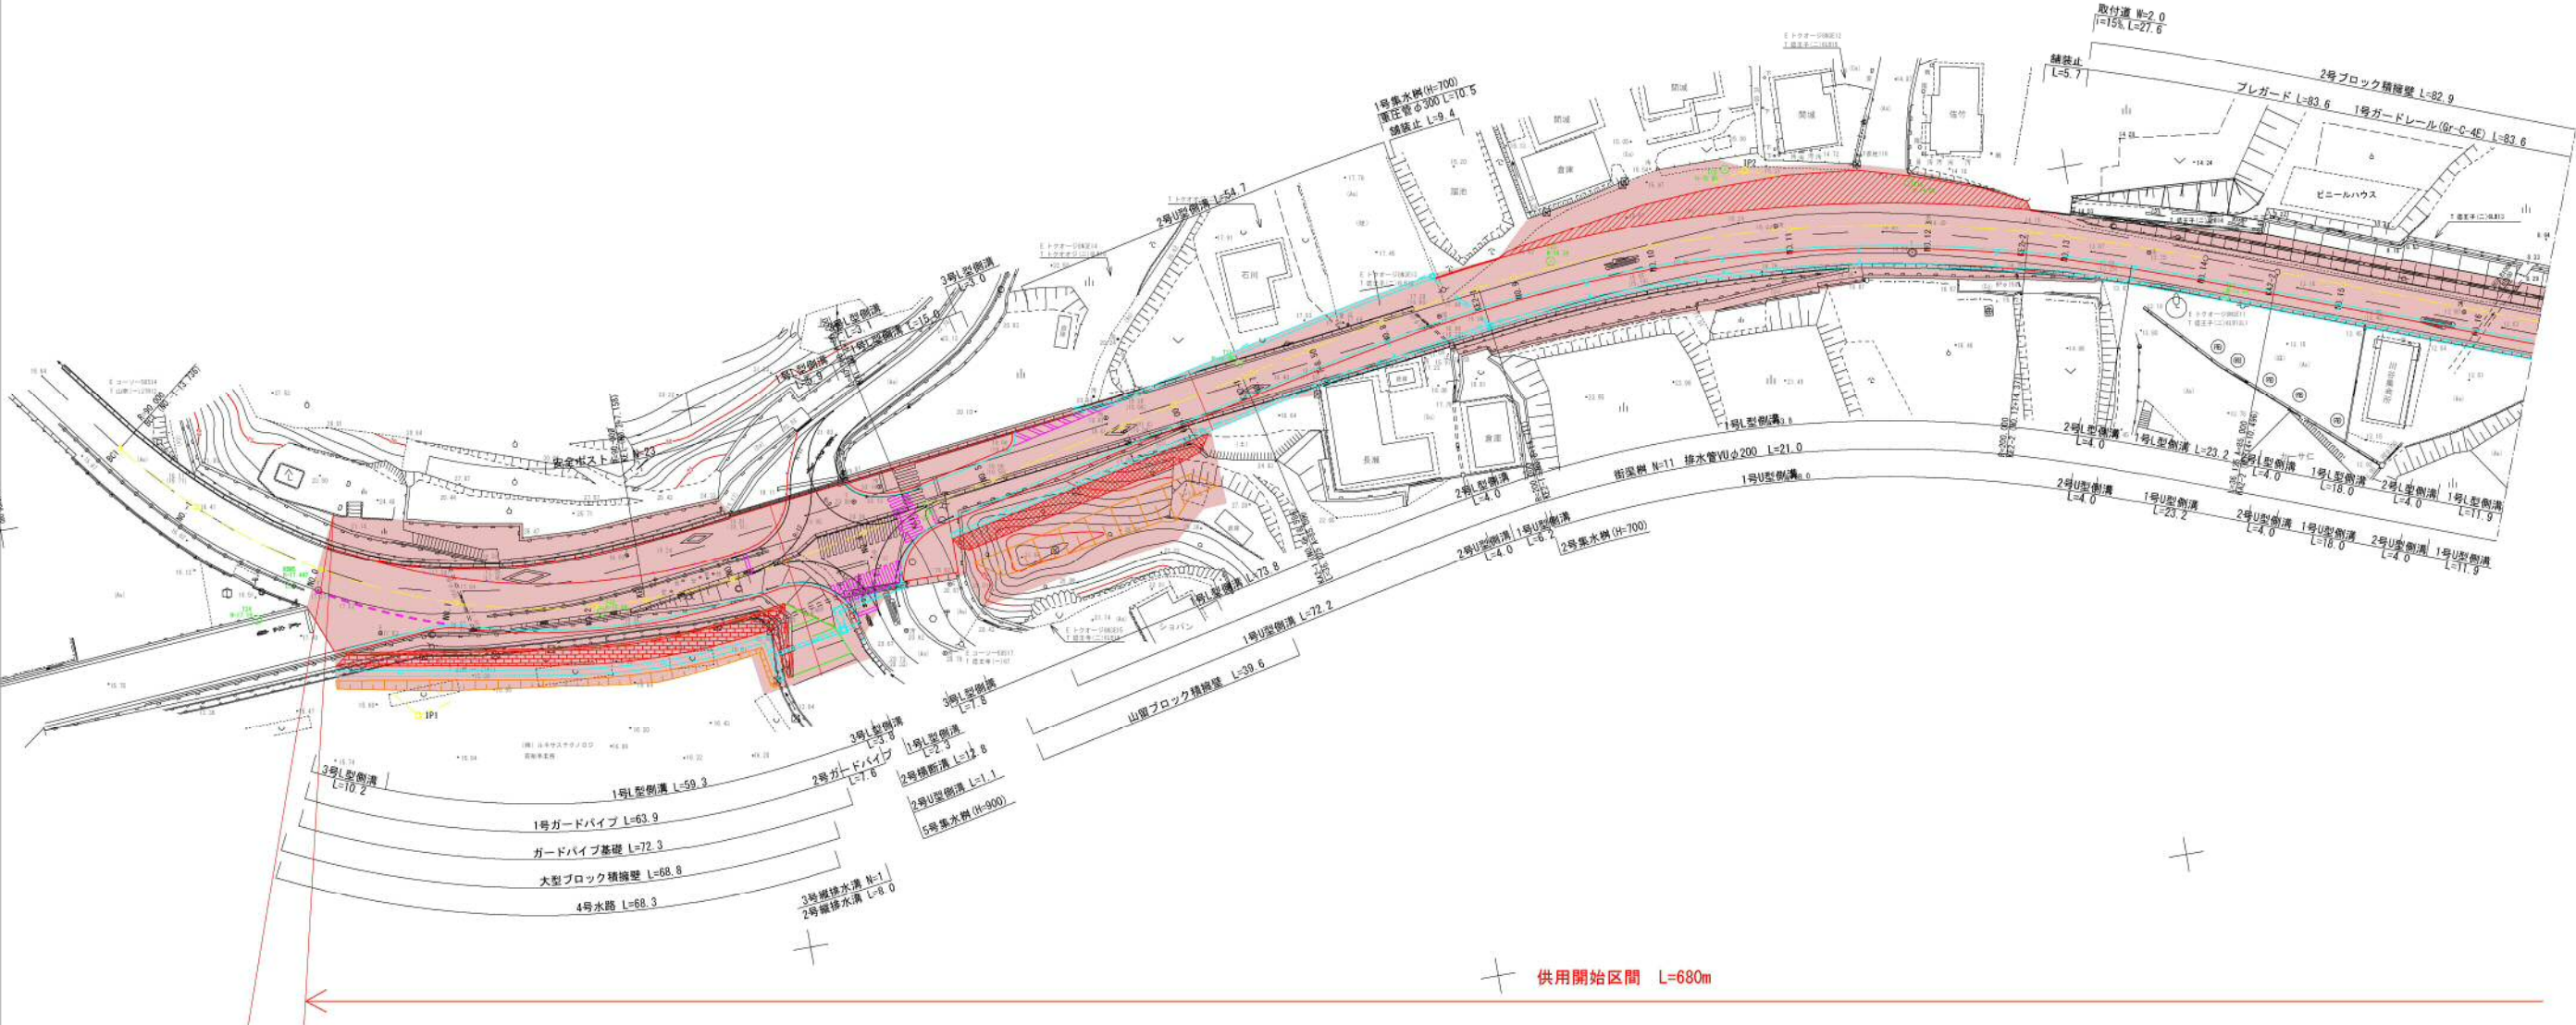


供用開始図(1/2) S=1:1000

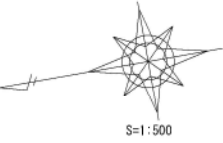

起点：香南市香我美町徳王子松風3629番3から

供用開始区間 L=680m