


供用開始平面図 S=1:1000
(土佐清水市 足摺岬)

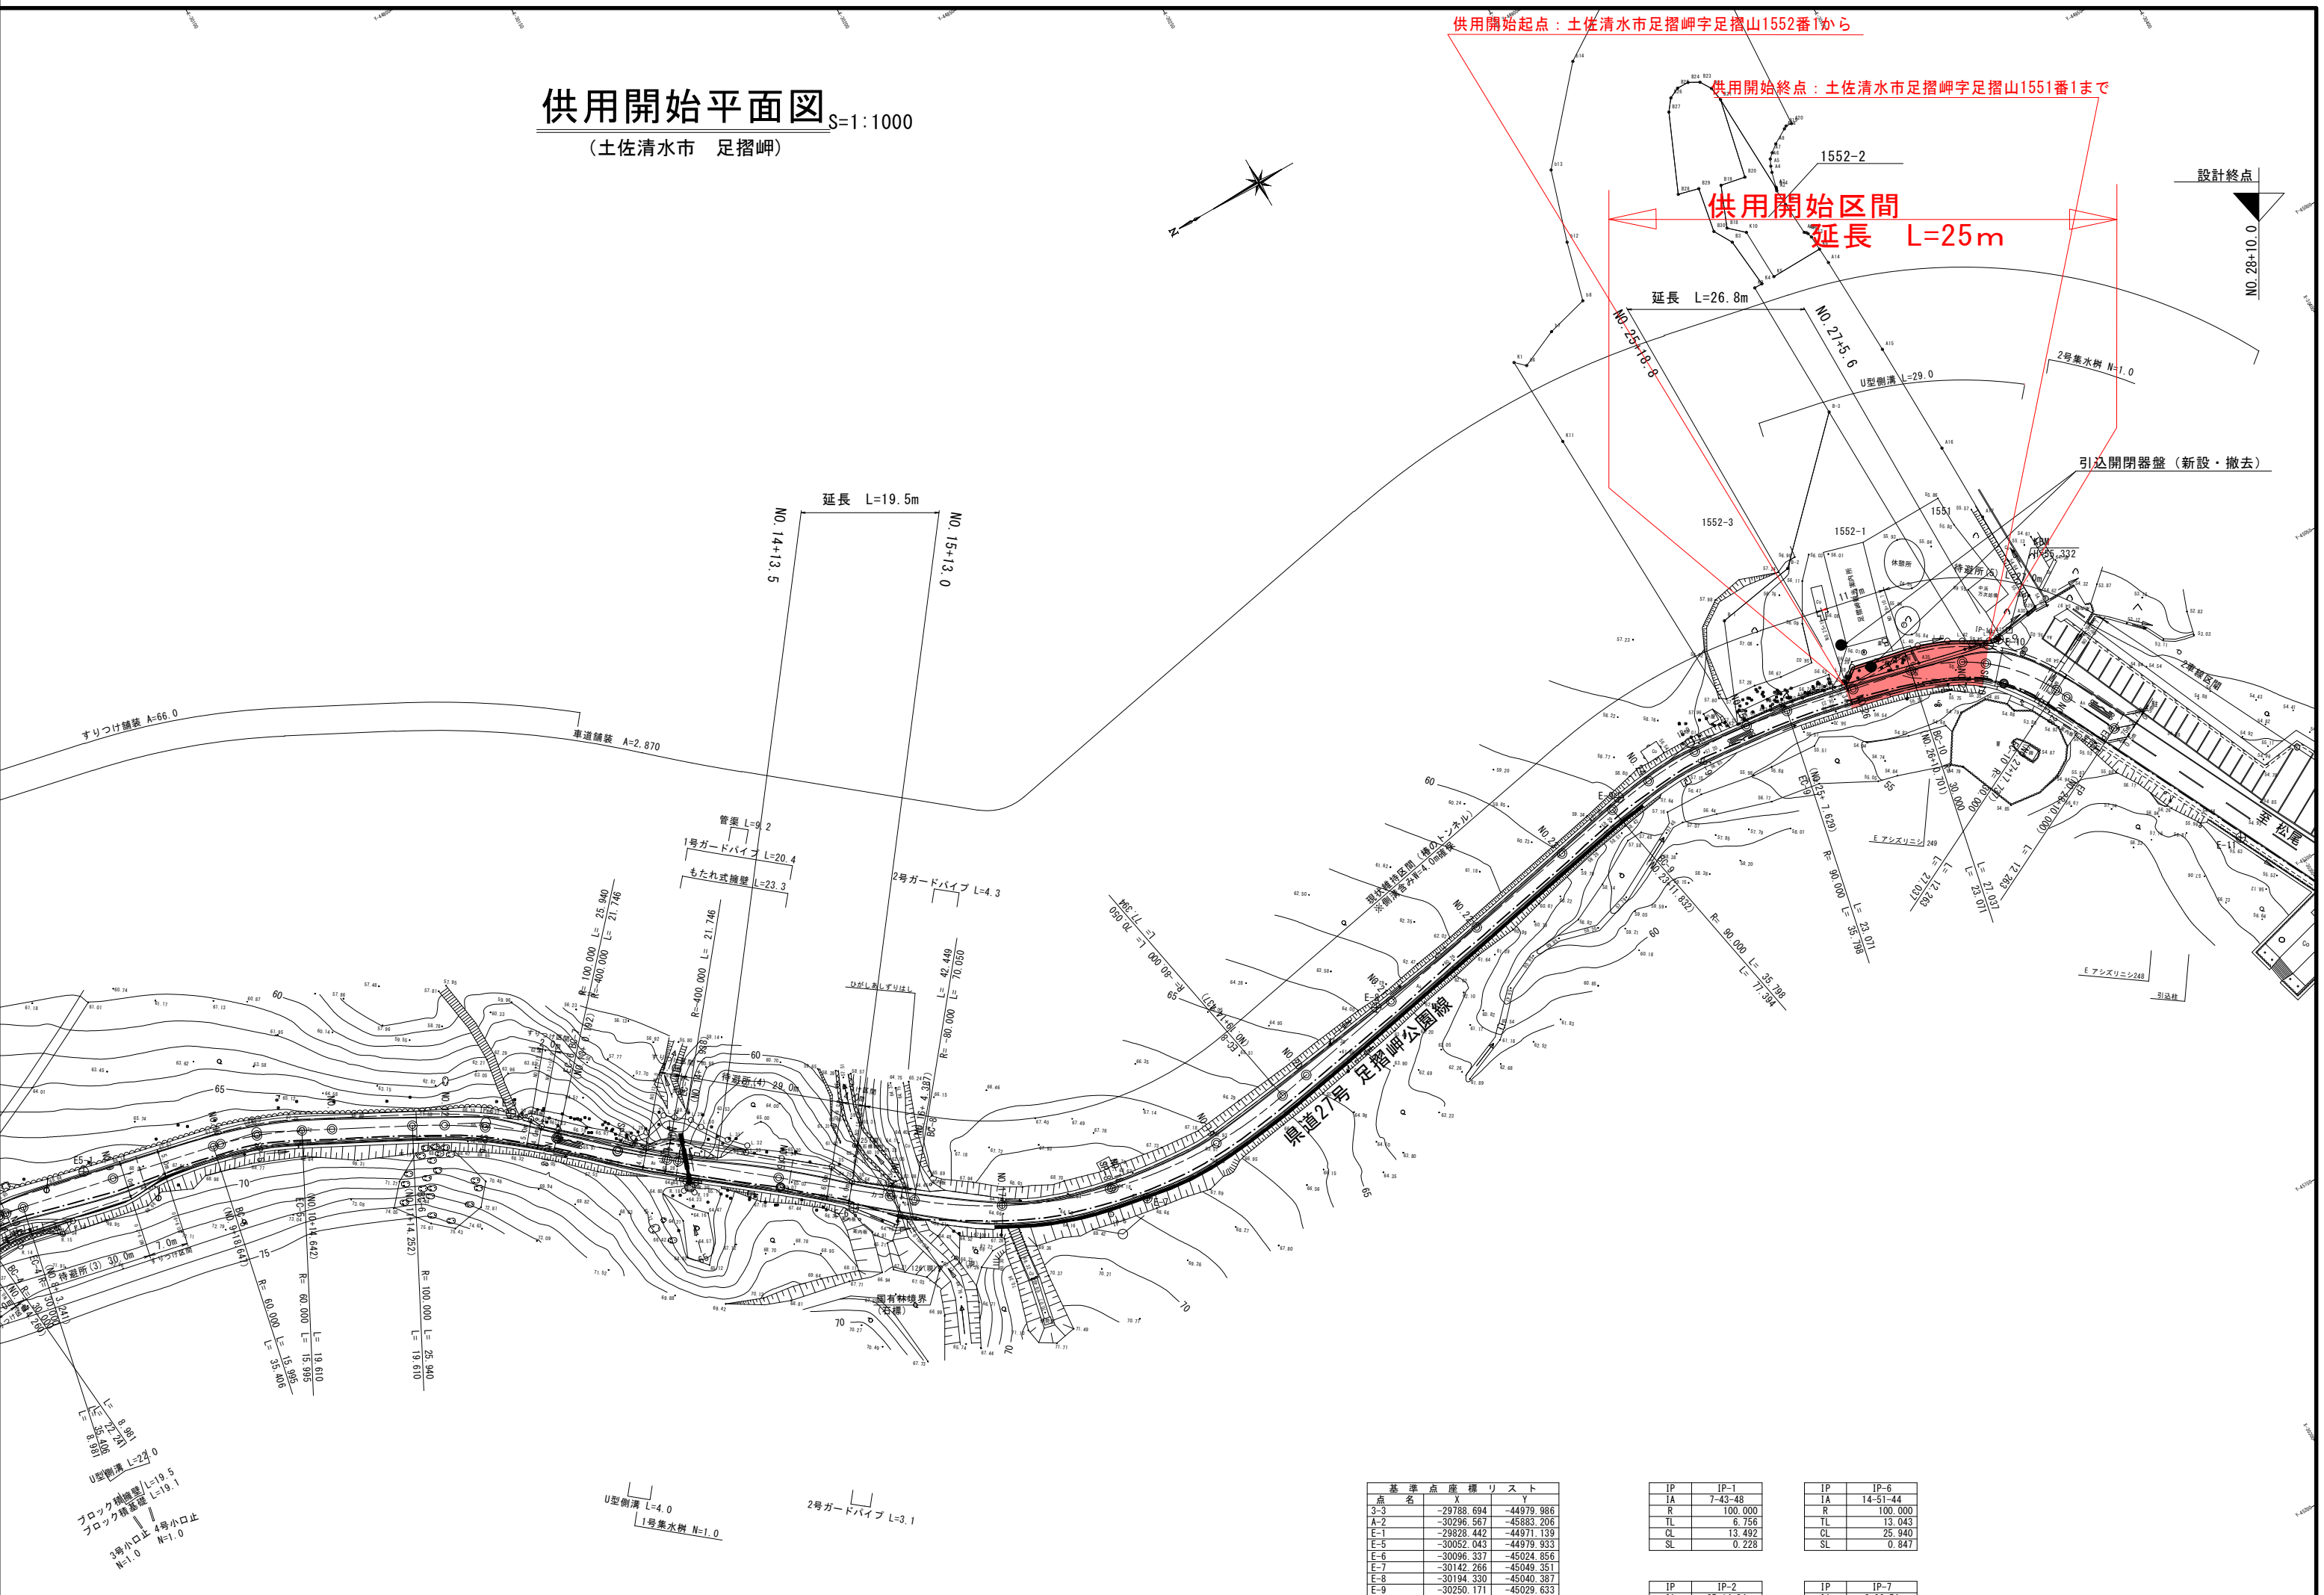

供用開始起点：土佐清水市足摺岬字足摺山1552番1から

供用開始終点：土佐清水市足摺岬字足摺山1551番1まで

供用開始区間
延長 L=25m

延長 L=26.8m

延長 L=19.5m

NO. 14+13.5

NO. 15+13.0

すりつけ舗装 A=66.0

車道舗装 A=2.870

管渠 L=9.2

1号ガードパイプ L=20.4

もたれ式擁壁 L=23.3

2号ガードパイプ L=4.3

待避所(4) 29.0m

県道21号 足摺岬公園線

E アズビニシ248

U型側溝 L=22.0

ブロック側溝壁 L=19.5
ブロック側溝壁 L=19.1

3号小口止 4号小口止
N=1.0

U型側溝 L=4.0

1号集水樹 N=1.0

2号ガードパイプ L=3.1

基準点座標リスト		
点名	X	Y
3-3	-29788.694	-44979.986
A-2	-30296.567	-45883.206
E-1	-29828.442	-44971.139
E-5	-30052.043	-44979.933
E-6	-30096.337	-45024.856
E-7	-30142.266	-45049.351
E-8	-30194.330	-45040.387
E-9	-30250.171	-45029.633
E-10	-30322.529	-45039.051
E-11	-30342.138	-45090.935
E1-1	-29884.099	-44948.961

IP	IP-1
IA	7-43-48
R	100.000
TL	6.756
CL	13.492
SL	0.228

IP	IP-2
IA	25-14-24
R	30.000
TL	6.717

IP	IP-6
IA	14-51-44
R	100.000
TL	13.043
CL	25.940
SL	0.847

IP	IP-7
IA	3-06-54
R	400.000
TL	10.876