


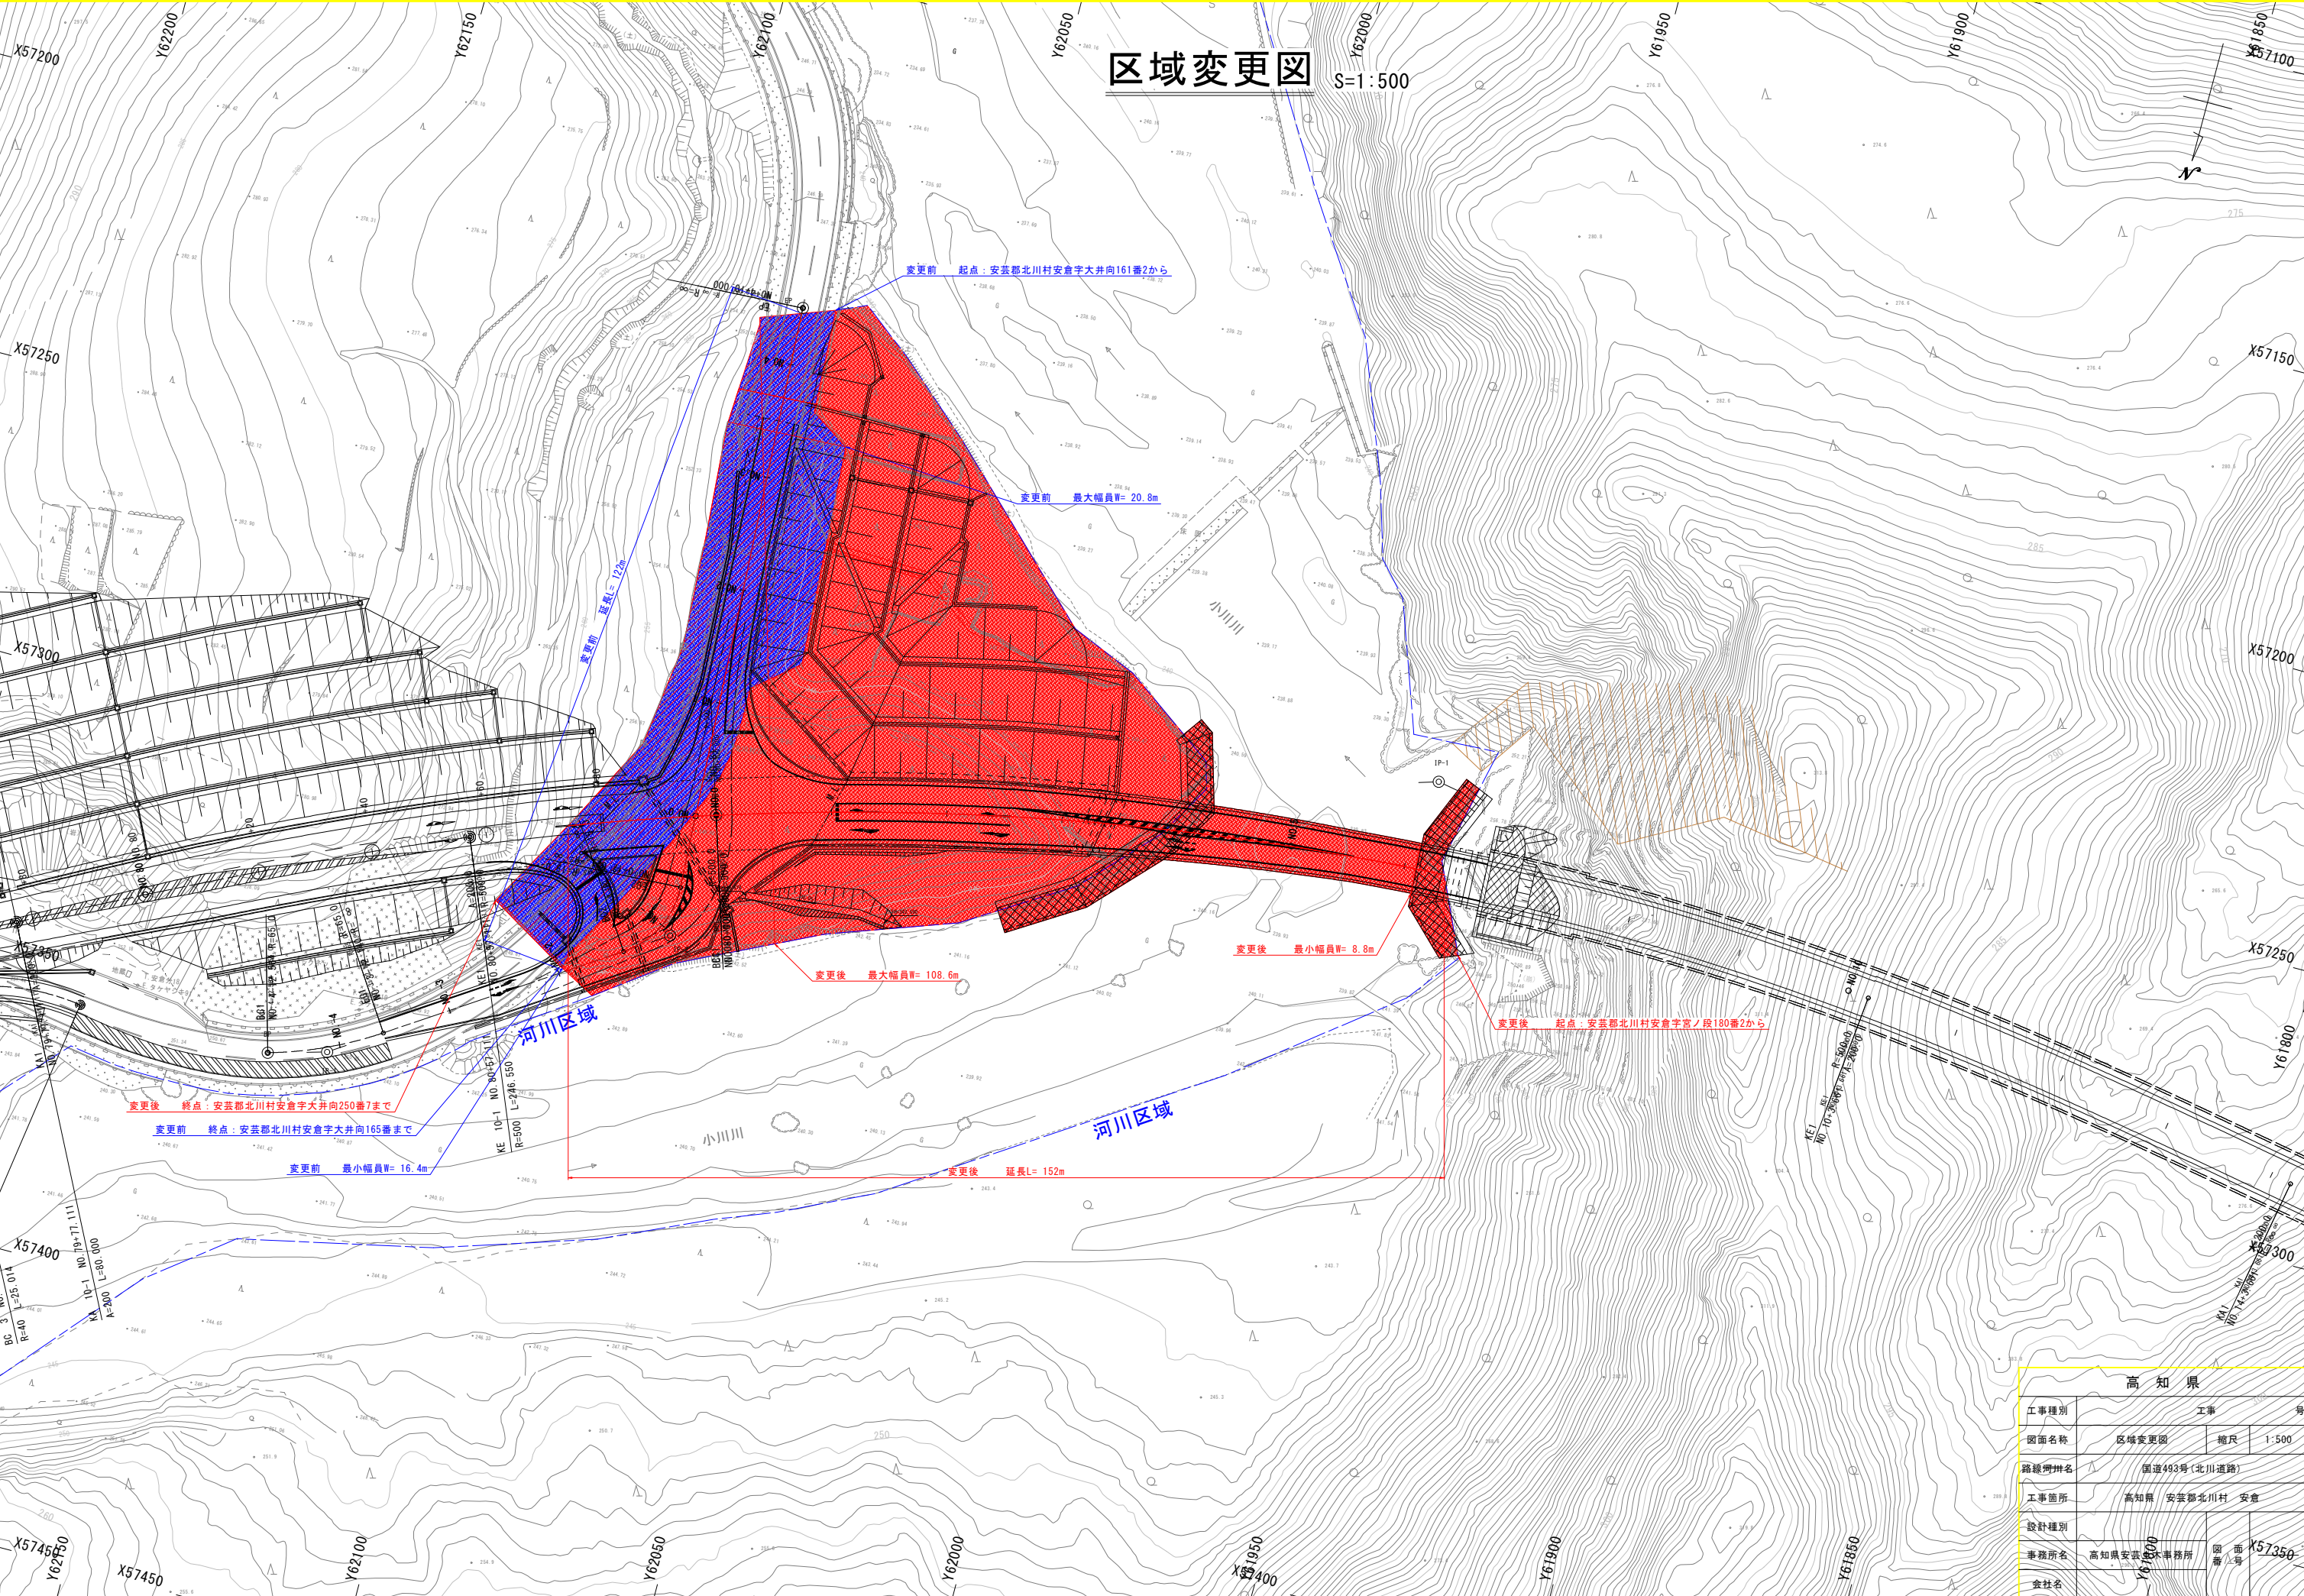

高 知 県		
工事種別	工 事	
図面名称	区域変更図	縮尺 1:500
路線河川名	国道493号(北川道路)	
工事箇所	高知県 安芸郡北川村 安倉	
設計種別	高知県安芸土木事務所	
事務所名	高知県安芸土木事務所	図 面 番 号 X57350
会社名		