
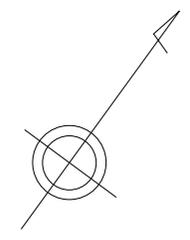


区域決定図

区域決定区間

L=582m

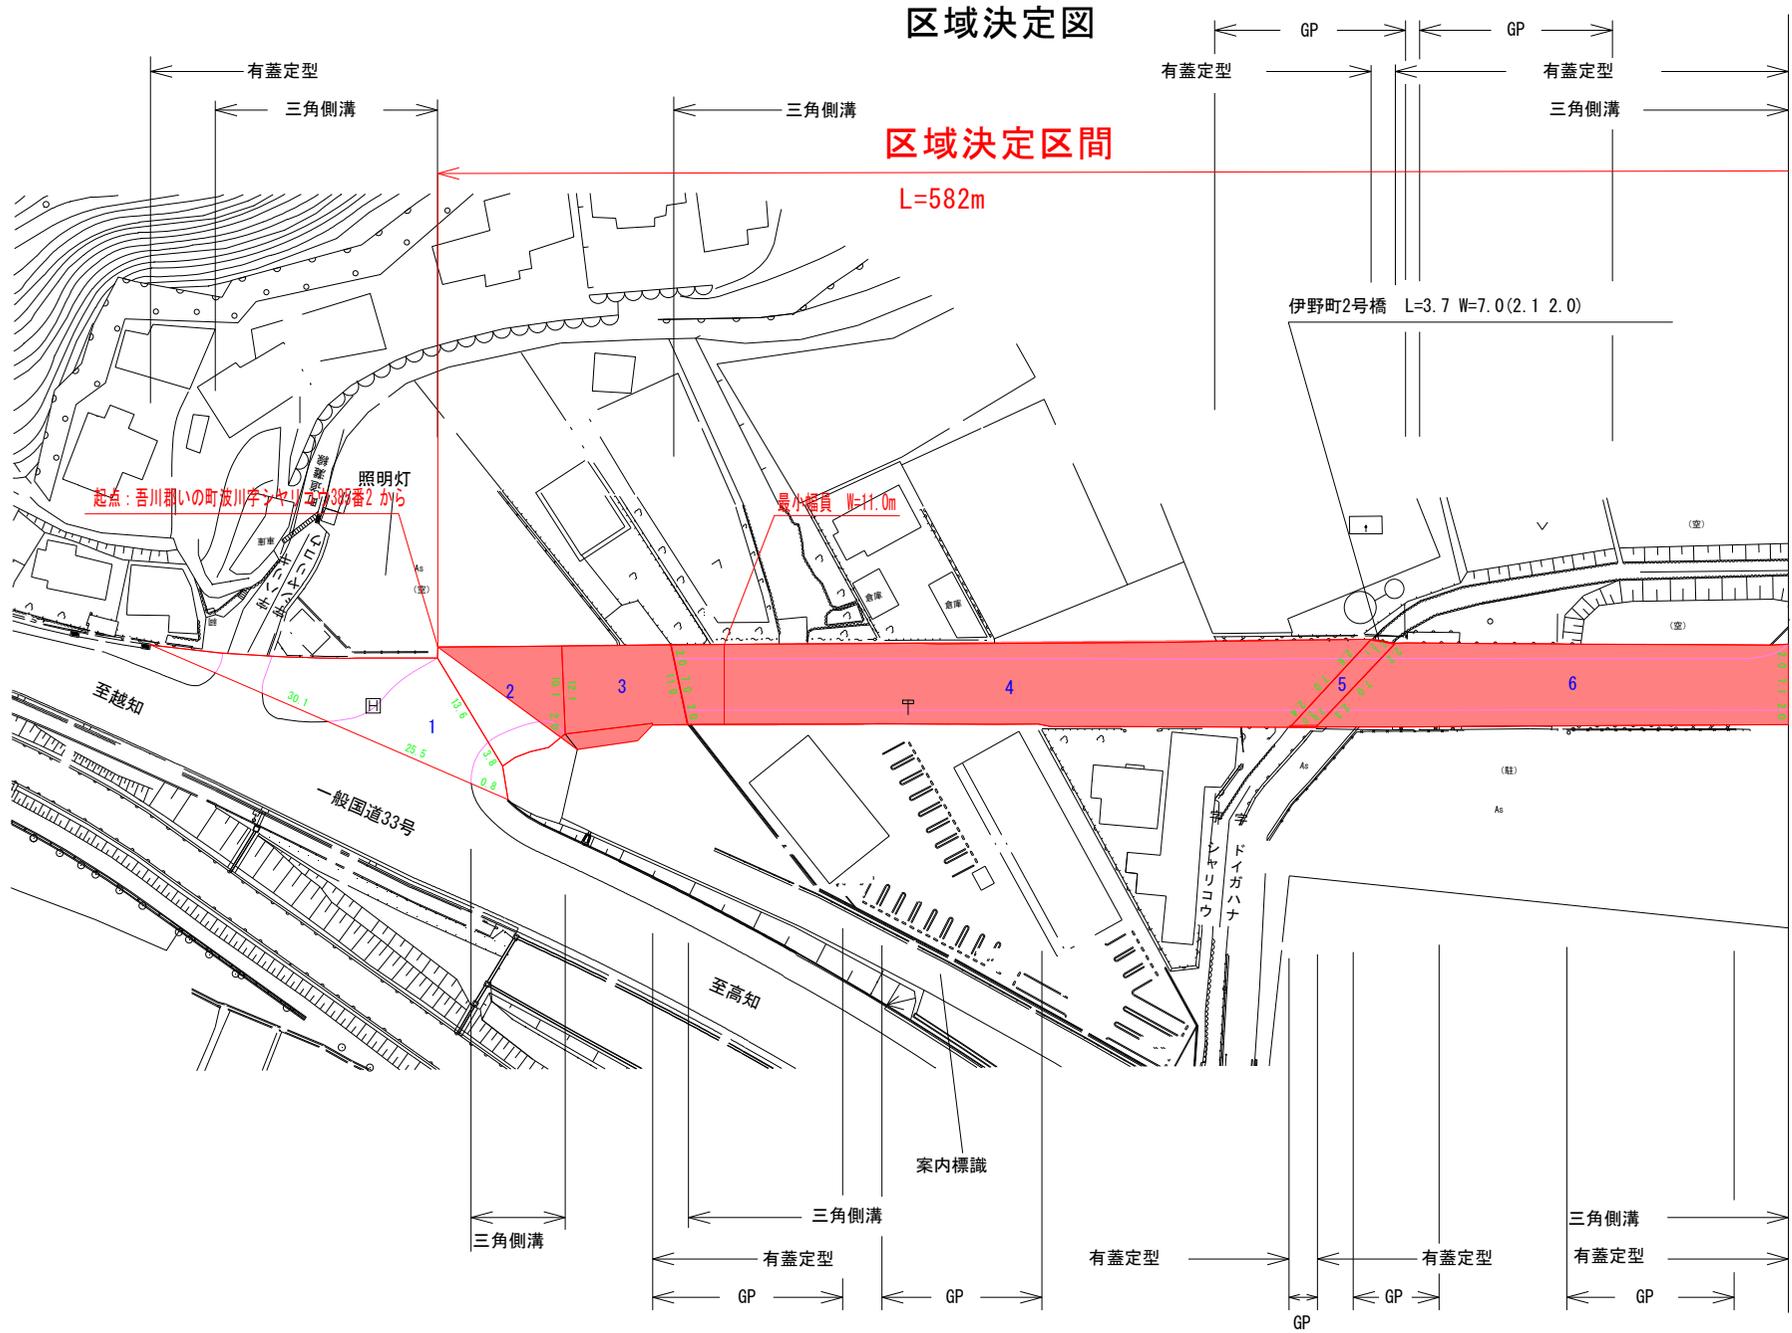


区域決定図

区域決定区間

93

95

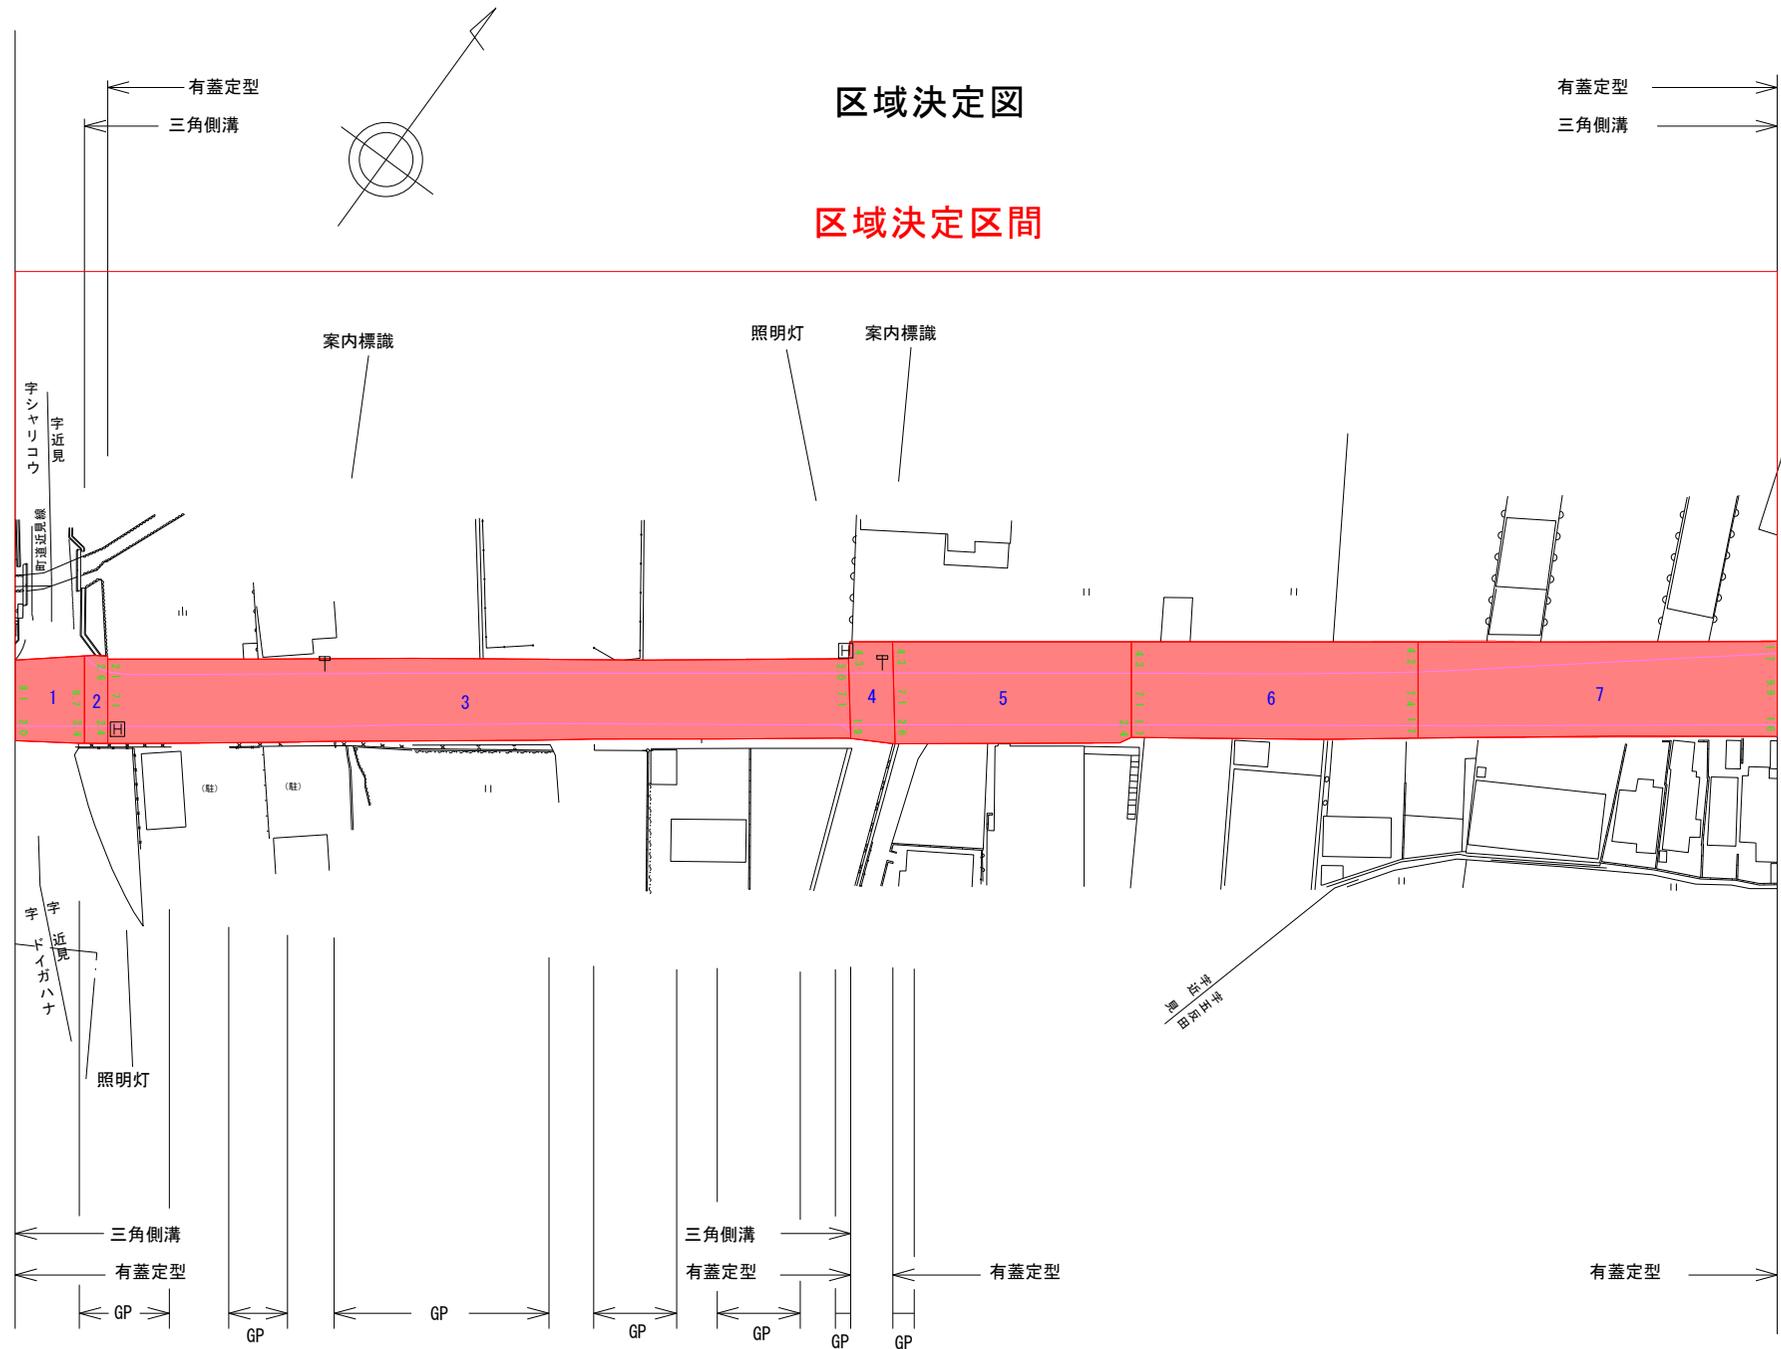

有蓋定型
三角側溝

有蓋定型
三角側溝

案内標識

照明灯

案内標識

宇シヤリコウ
字近見

宇ドイガハナ
字近見

照明灯


三角側溝
有蓋定型

三角側溝
有蓋定型

有蓋定型

有蓋定型

GP

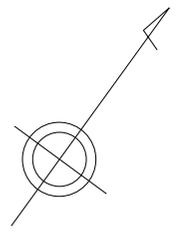

有蓋定型 三角側溝 有蓋定型 三角側溝 有蓋定型 三角側溝

区域決定図

区域決定区間


L=582m

案内標識

終点：吾川郡いの町波川字ヤバタケ1906番5地先 まで

最大幅員 W=34.8m

94

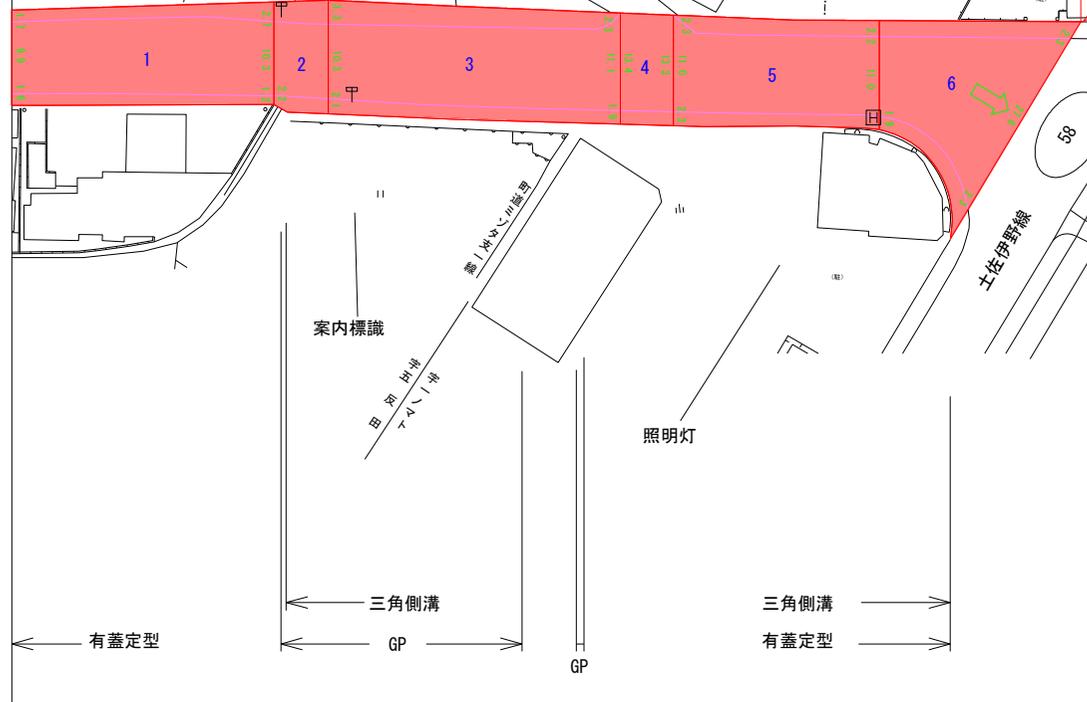

有蓋定型

三角側溝

GP

GP

照明灯

三角側溝

有蓋定型

58