

# 区域変更図(1) S=1:1000

## 高知県 幡多郡 三原村 下切

変更前延長 L=1301m

変更後延長 L=37m

変更前起点：幡多郡三原村  
下切字タイノ谷山923番78から  
変更後起点：幡多郡三原村  
下切字タイノ谷山923番78から

変更後終点：幡多郡三原村  
下切字大谷平山899番14まで

変更後  
最小幅員 W=4.2m

変更後  
最大幅員 W=5.8m

県道宗呂中村号線


至 土佐清水市

-  : 道路区域から除外する部分
-  : 既に道路区域となっている部分

# 区域変更図(2)


S=1:1000

高知県 幡多郡 三原村 下切

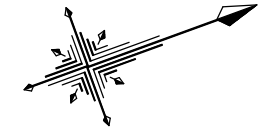

変更前  
最大幅員 W=11.4m  
至 四万十市

変更前延長 L=1301m

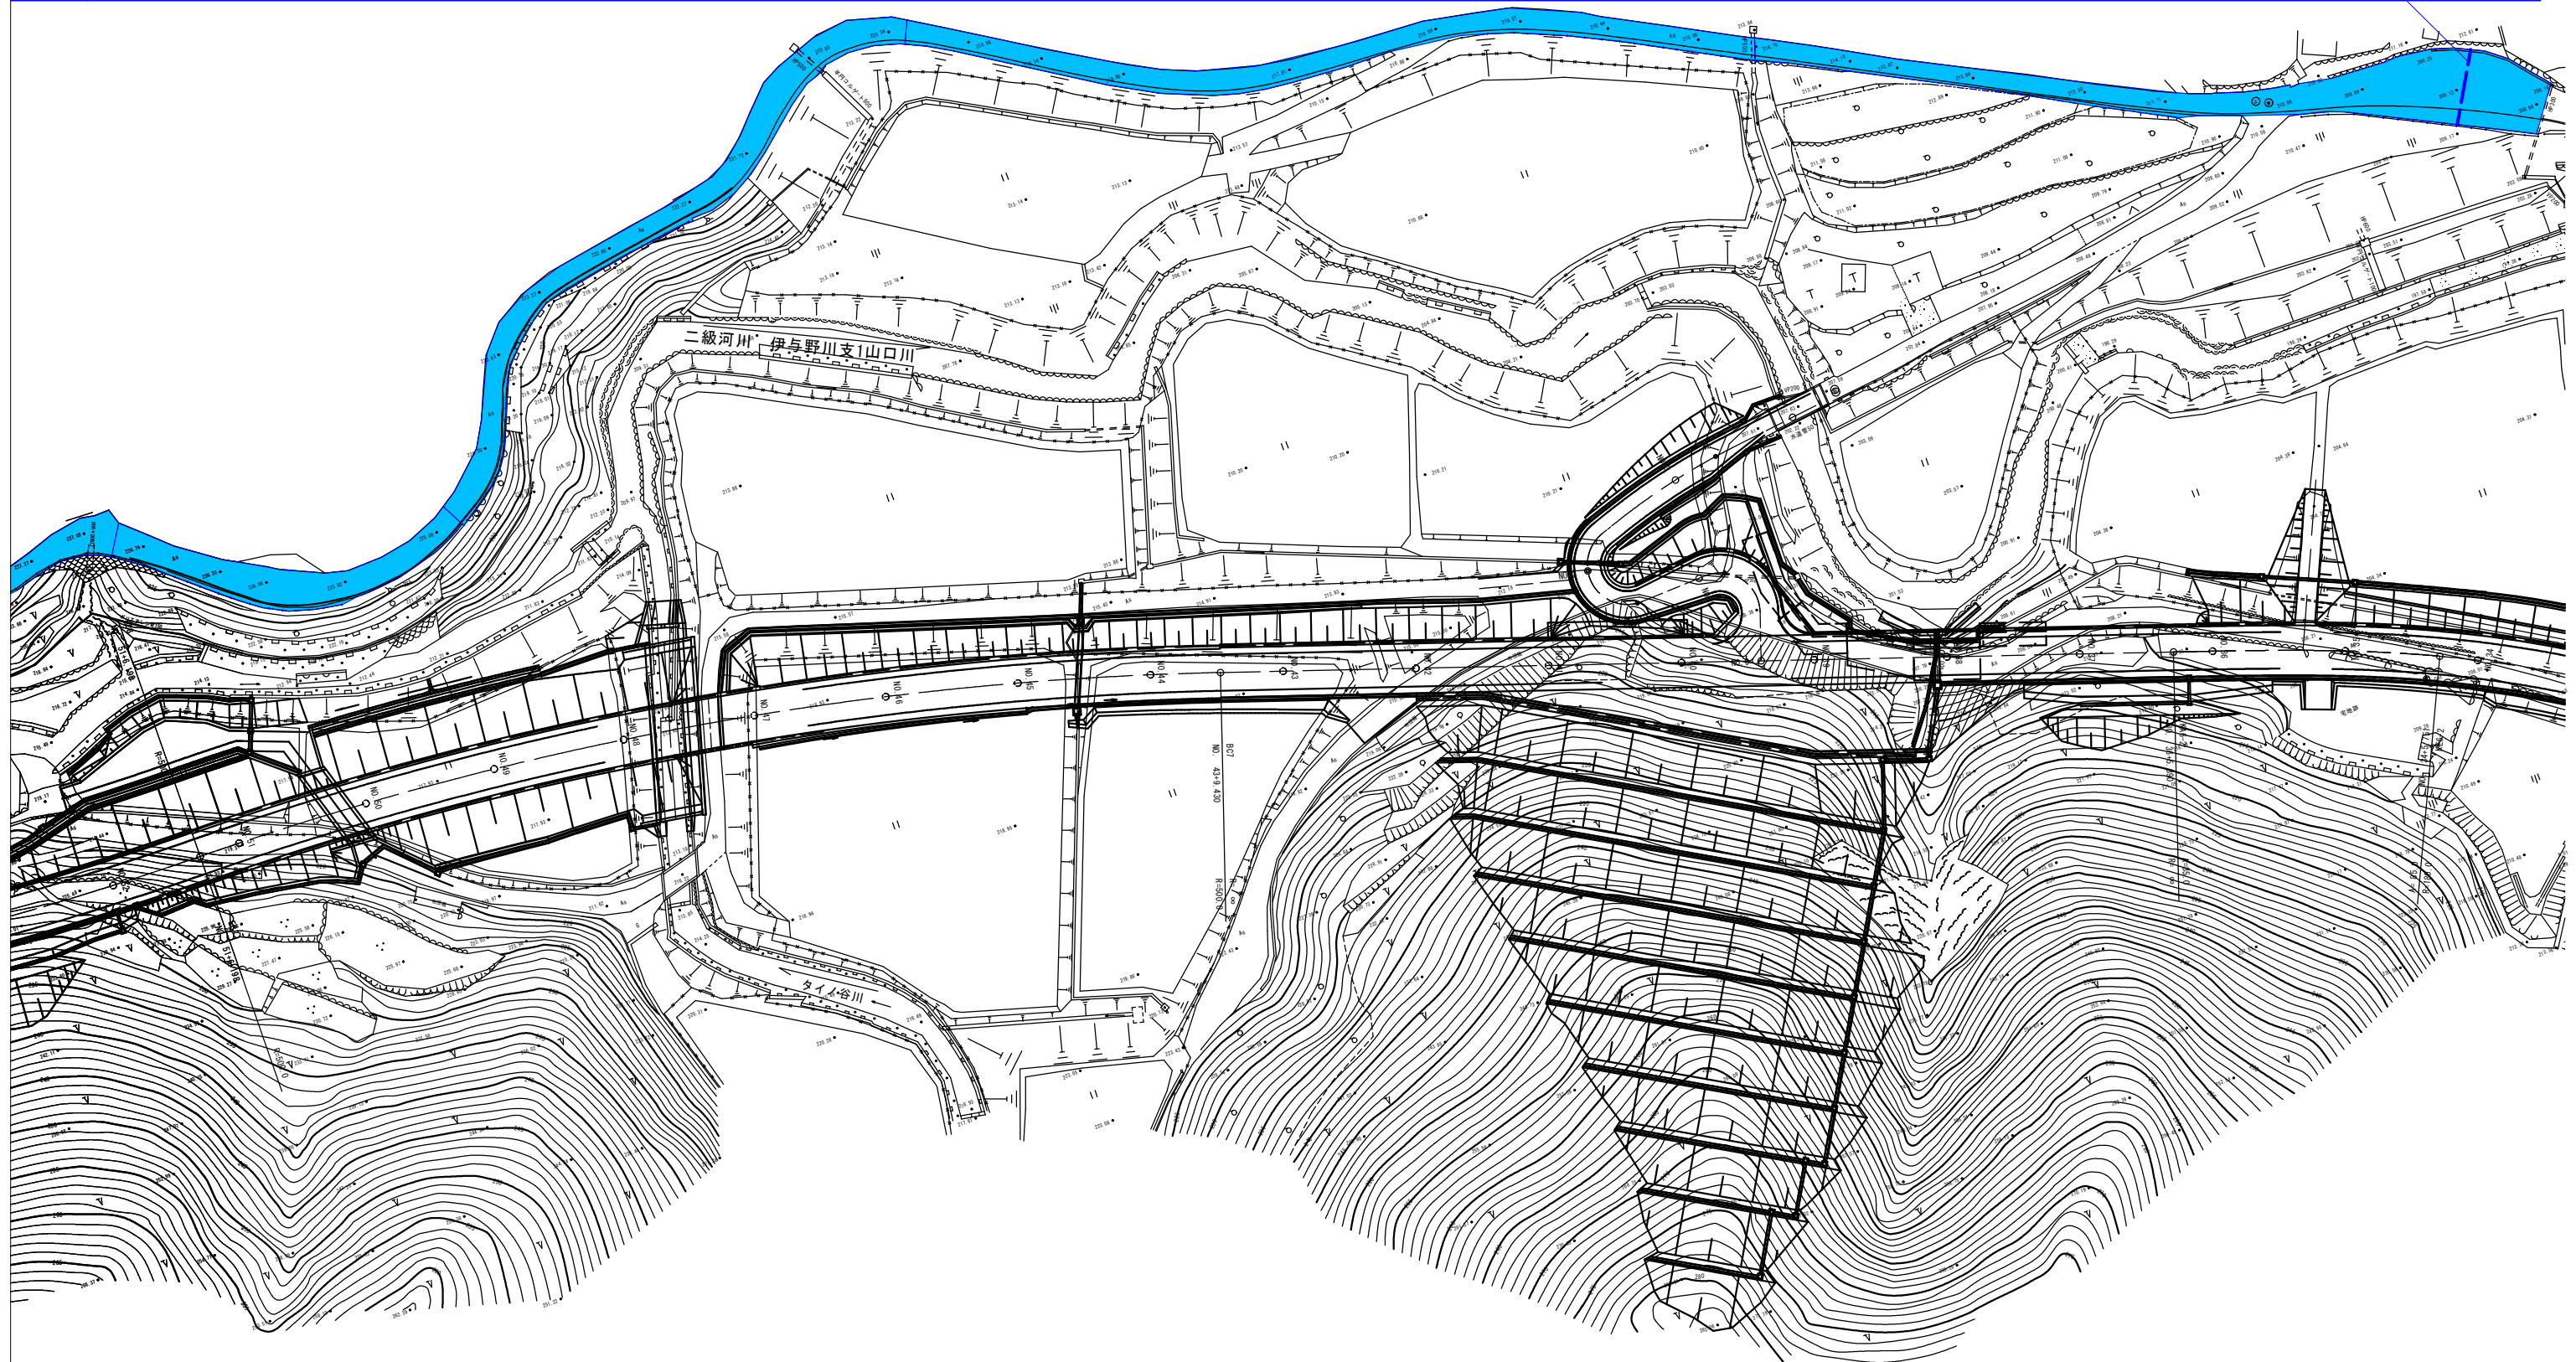


 : 道路区域から除外する部分

# 区域変更図(3) S=1:1000

## 高知県 幡多郡 三原村 下切

変更前延長 L=1301m

至 土佐清水市

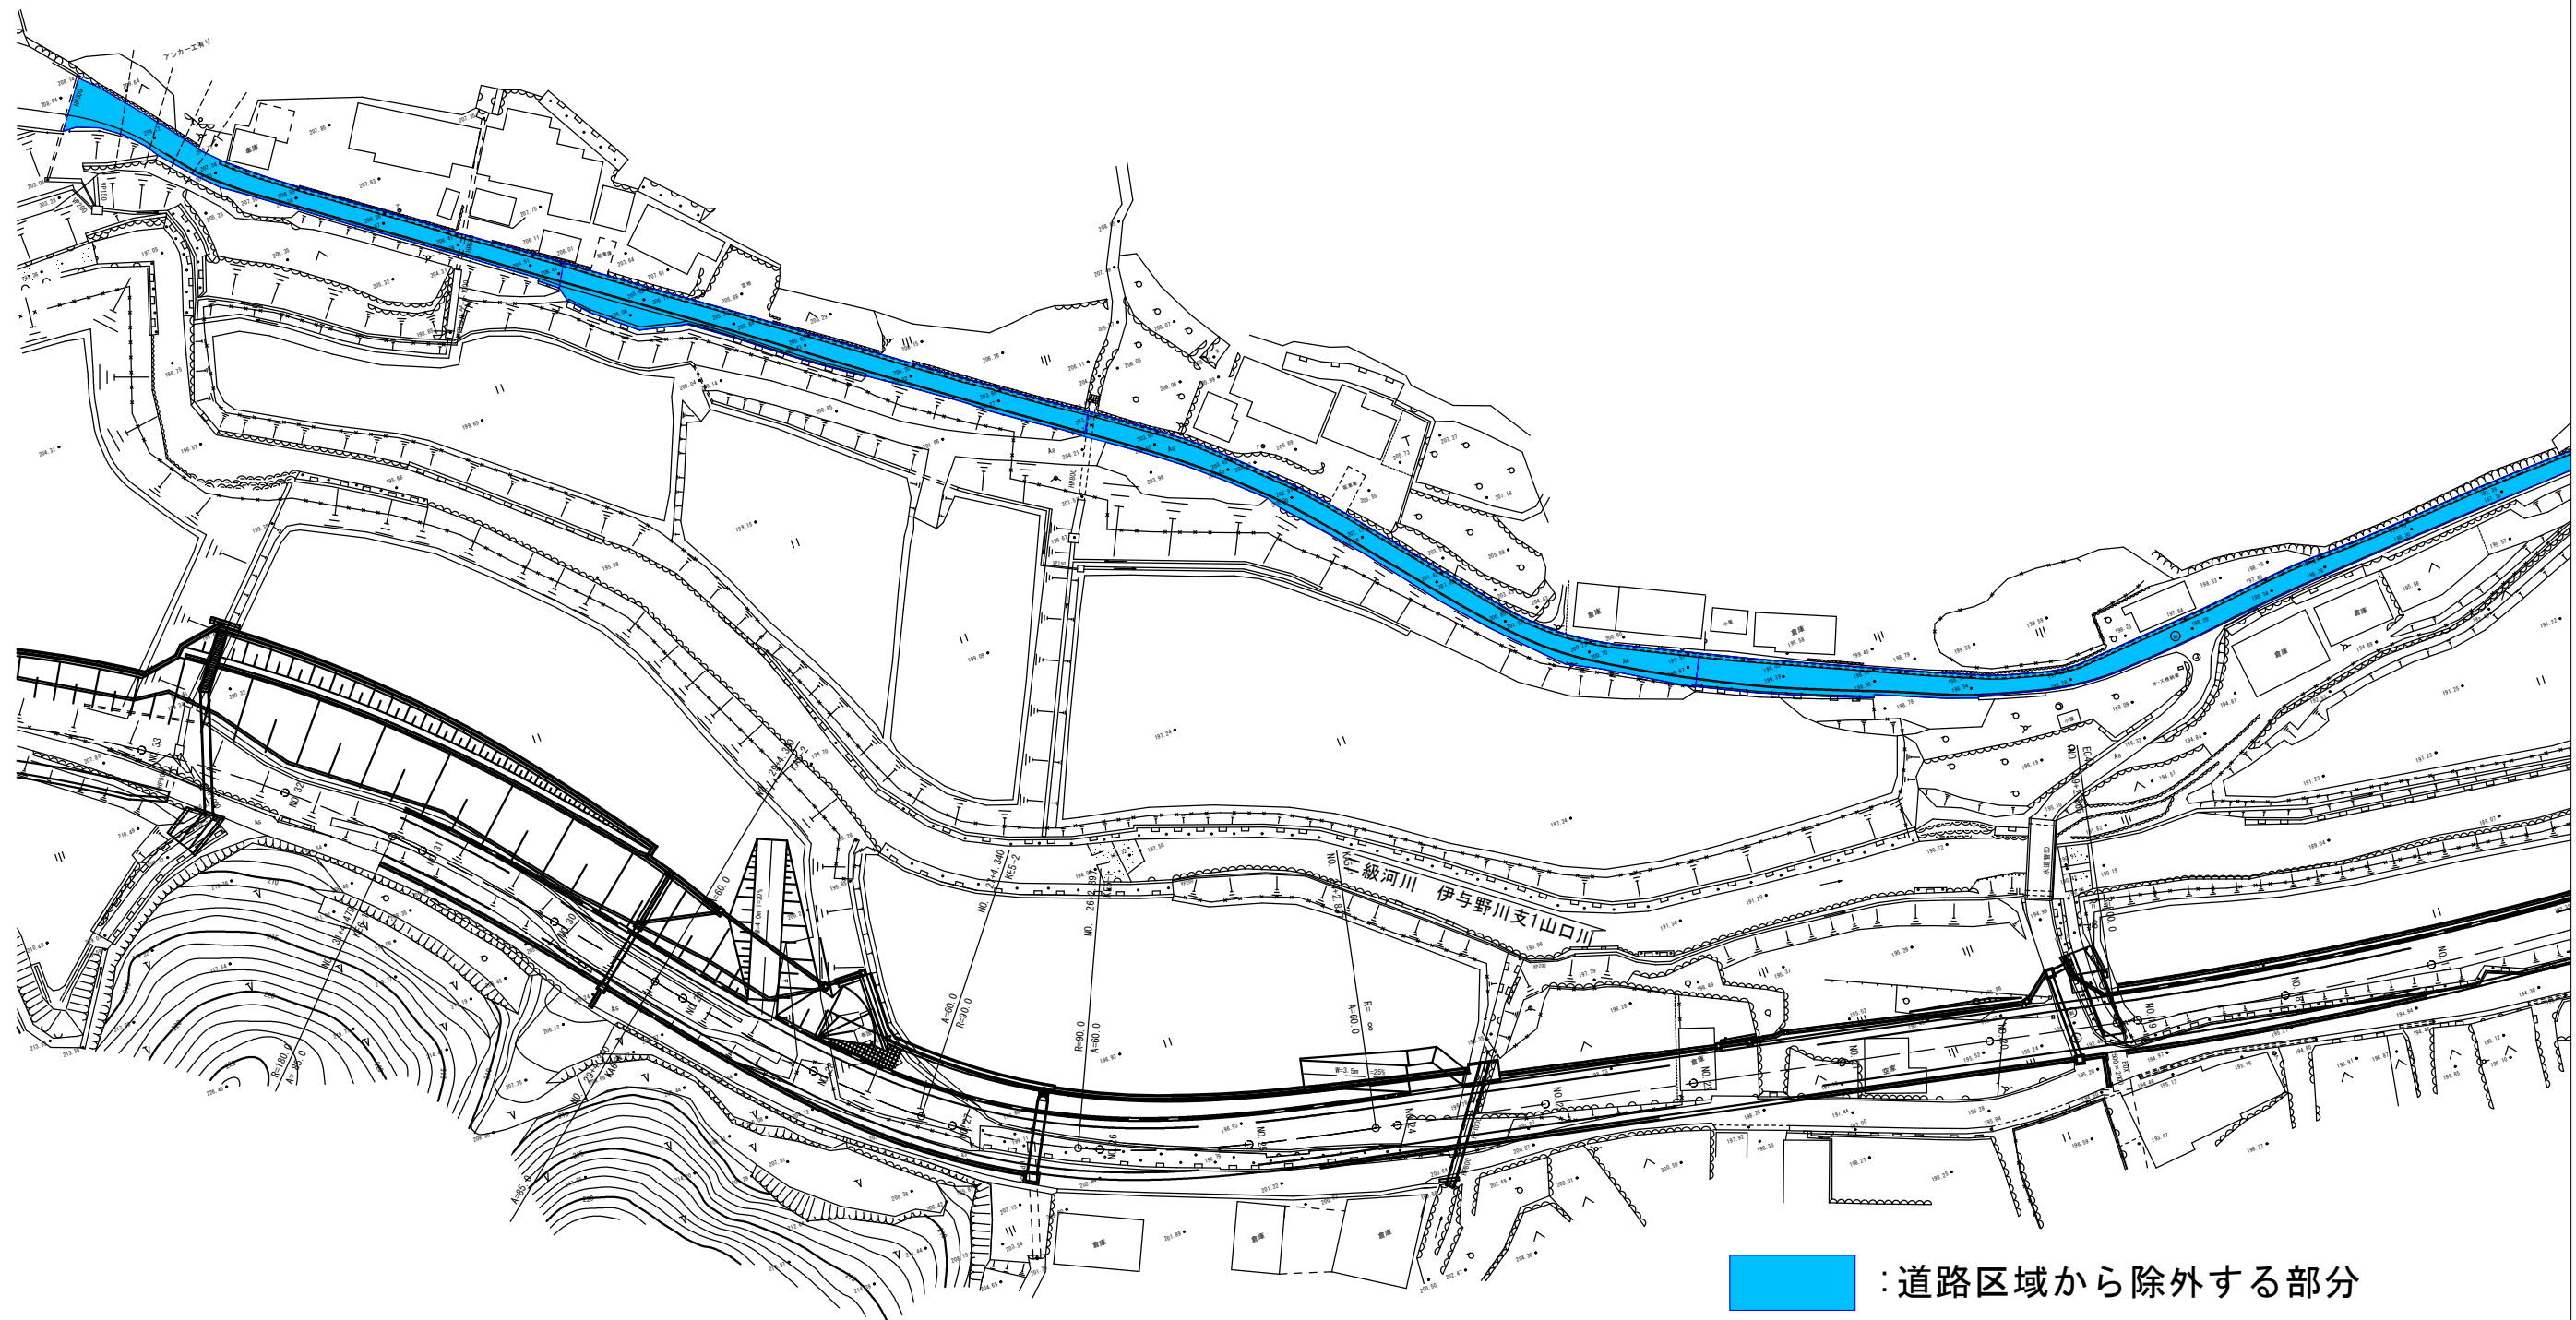

# 区域変更図(4)

S=1:1000

高知県 幡多郡 三原村 下切

変更前延長 L=1301m

変更前  
最小幅員 W=2.4m

変更前終点：幡多郡三原村  
下切字宮ノダバ203番1まで

至 宿毛市

至 四万十市

：道路区域から除外する部分

