


供用開始図

S=1:1000

供用開始 L=342m

供用開始起点：幡多郡三原村亀ノ川字桑原 1107番から

供用開始終点：幡多郡三原村亀ノ川字下毛澤 190番1まで

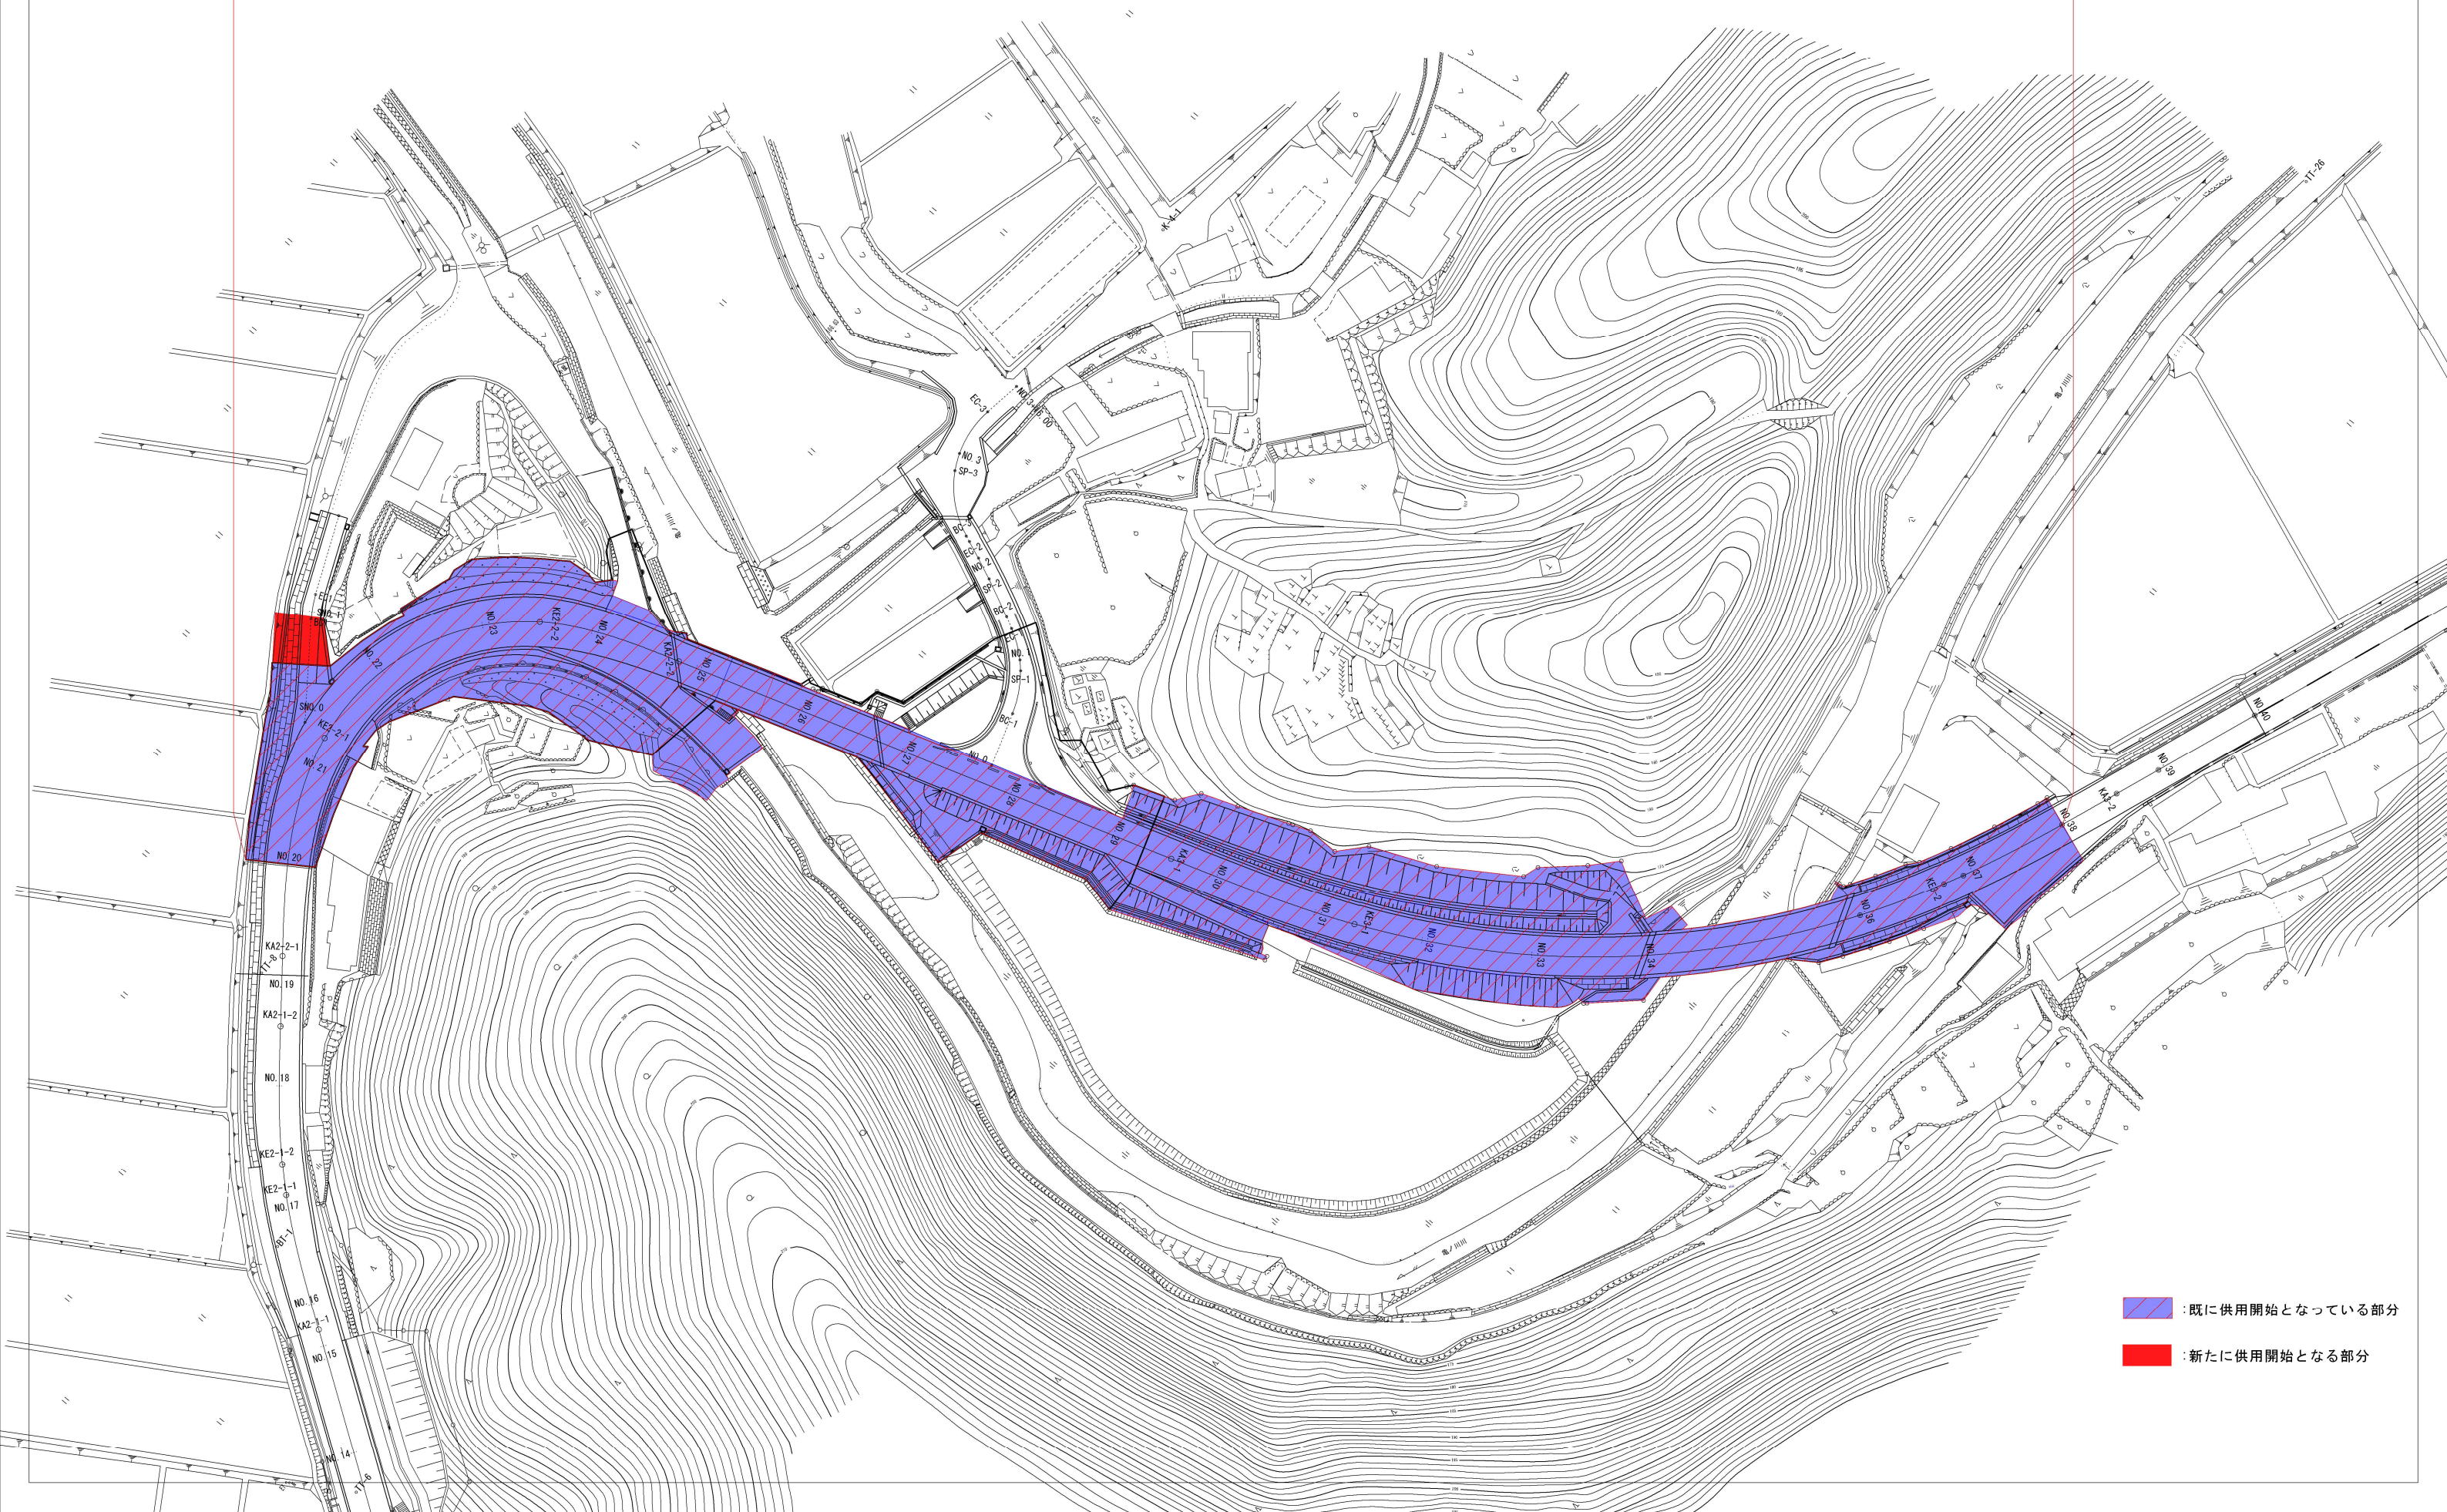

：既に供用開始となっている部分
：新たに供用開始となる部分