



行政区域面積	18,859 ha
都市区域面積	4,129.9ha

都市区域面積 4,129.9ha

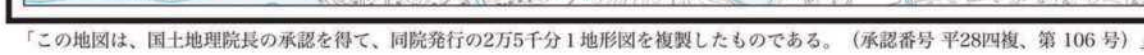


高知市棧橋通1-11-2 ☎(088)832-8976 (株)乙城印刷社

 


凡 例	
容積率(%)／建ぺい率(%)	容積率(%) 建ぺい率(%)
200／70	200 60 1.5 2.5 道路斜線勾配 隣地斜線勾配
200／60	
100／50	

都市計画施設名	幡東都市計画公園 9・6・1号土佐西南大規模公園
図 面 名 称	計画図(大方地区)
縮 尺	S=1/2500
図 面 番 号	/

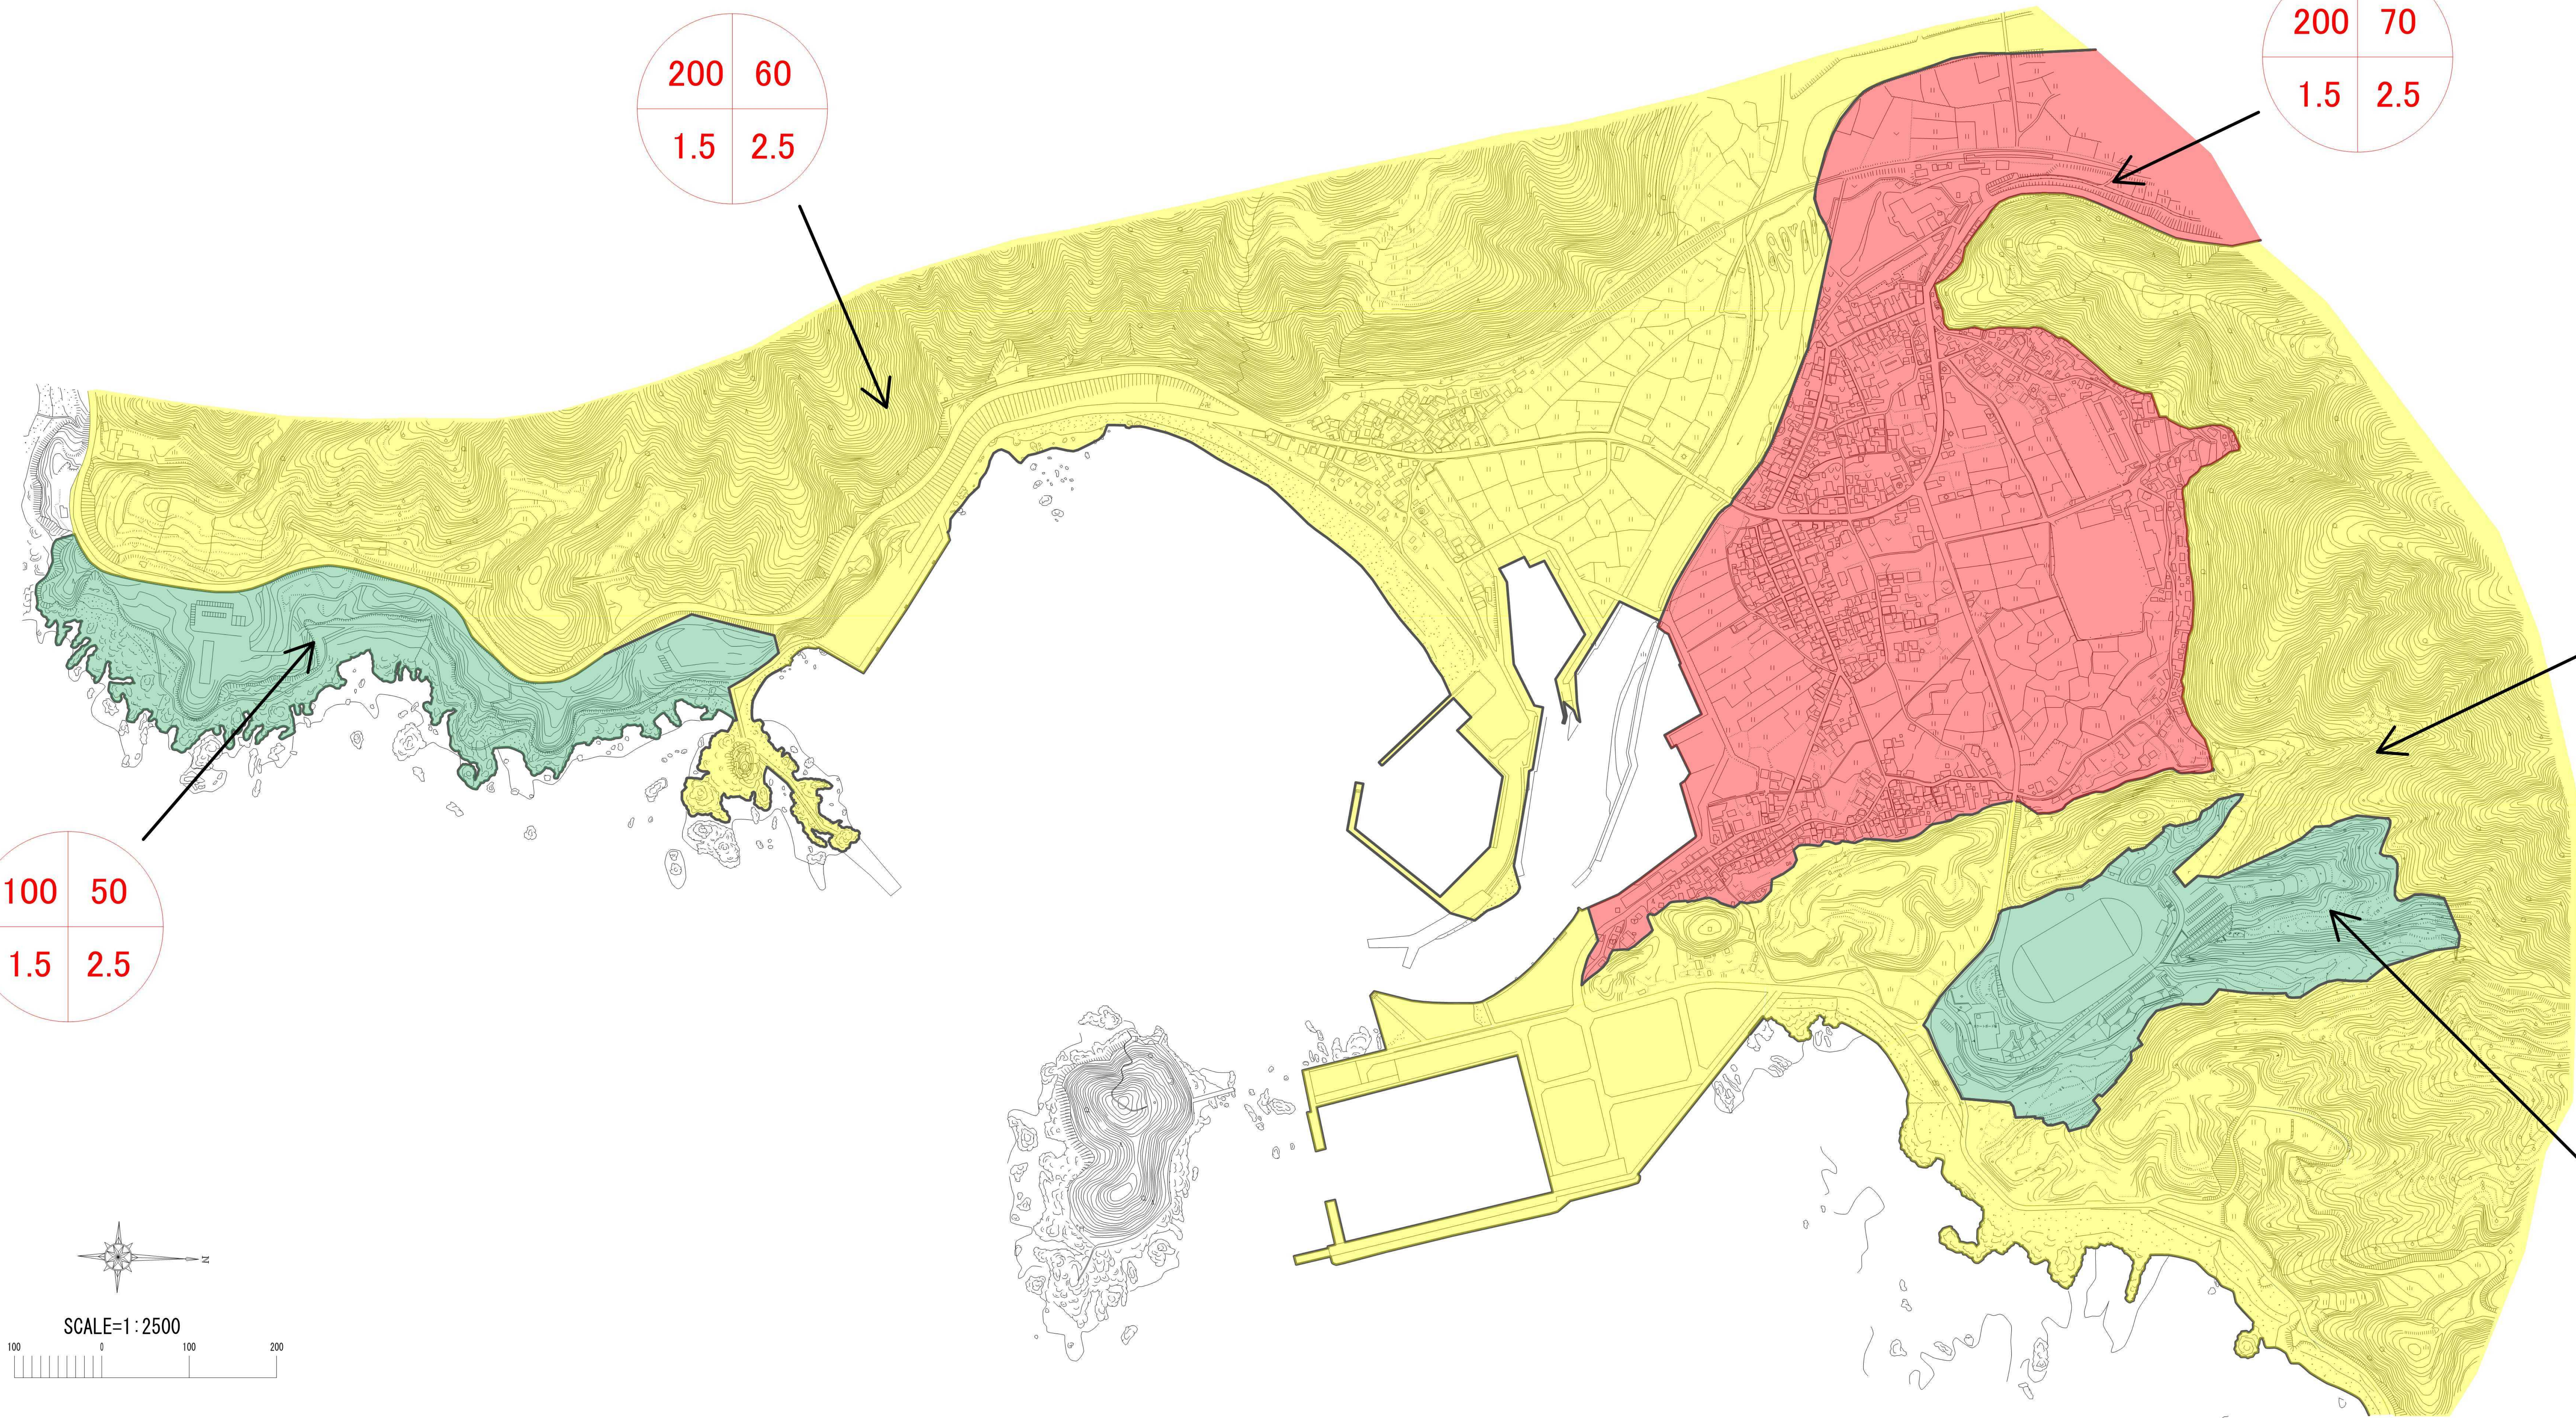


凡 例			
容積率(%)／建ぺい率(%)		容積率(%)	建ぺい率(%)
	200／70	200 60 1.5 2.5	道路斜線勾配 隣地斜線勾配
	200／60		
	100／50		

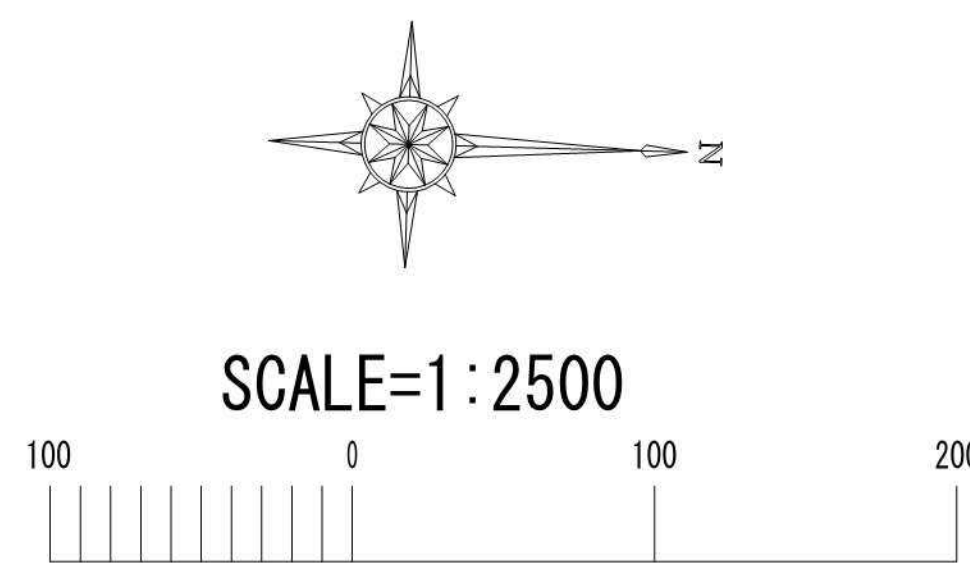

都市計画施設名	幡東都市計画公園 9・6・2号土佐西南大規模公園
図 面 名 称	計画図(佐賀地区)
縮 尺	S=1/2500
図 面 番 号	/


黒潮町都市計画総括図



行政区域面積	18,859 ha
都市区域面積	4,129.9ha

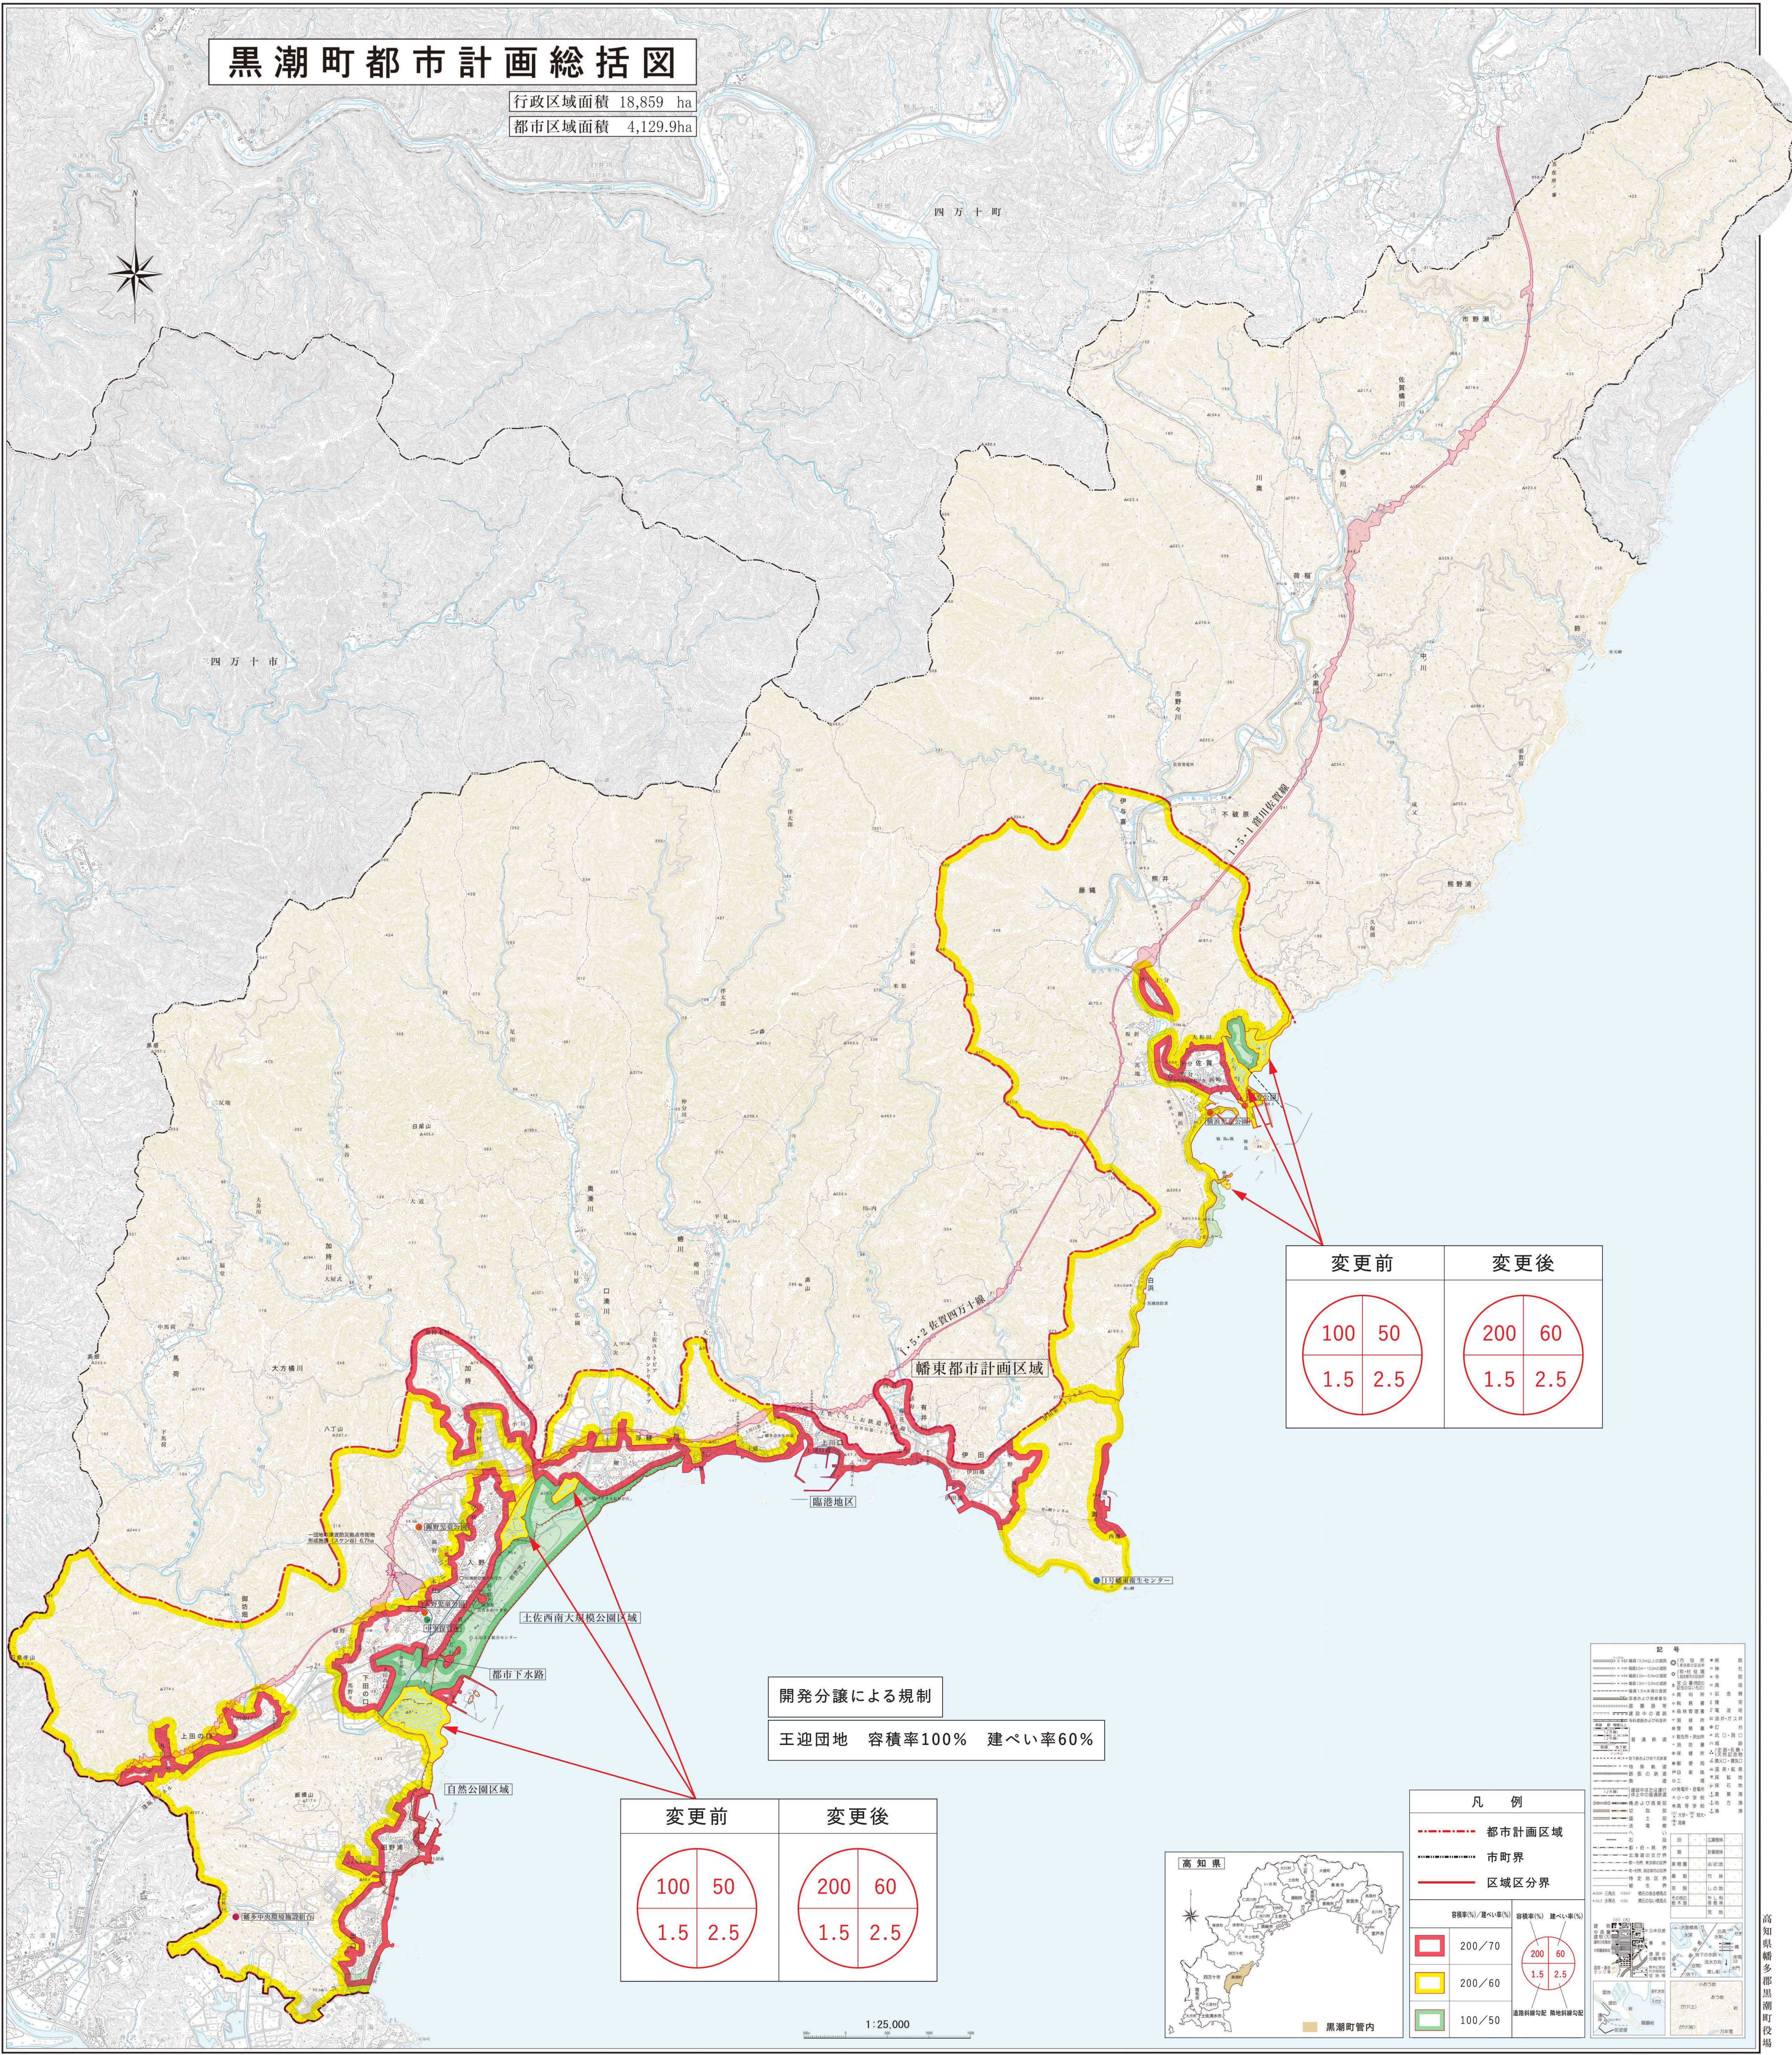

「この地図は、国土地理院長の承認を得て、同院発行の2万5千分1地形図を複製したものである。（承認番号 平28四複、第106号）」

高知県幡多郡黒潮町役場

 

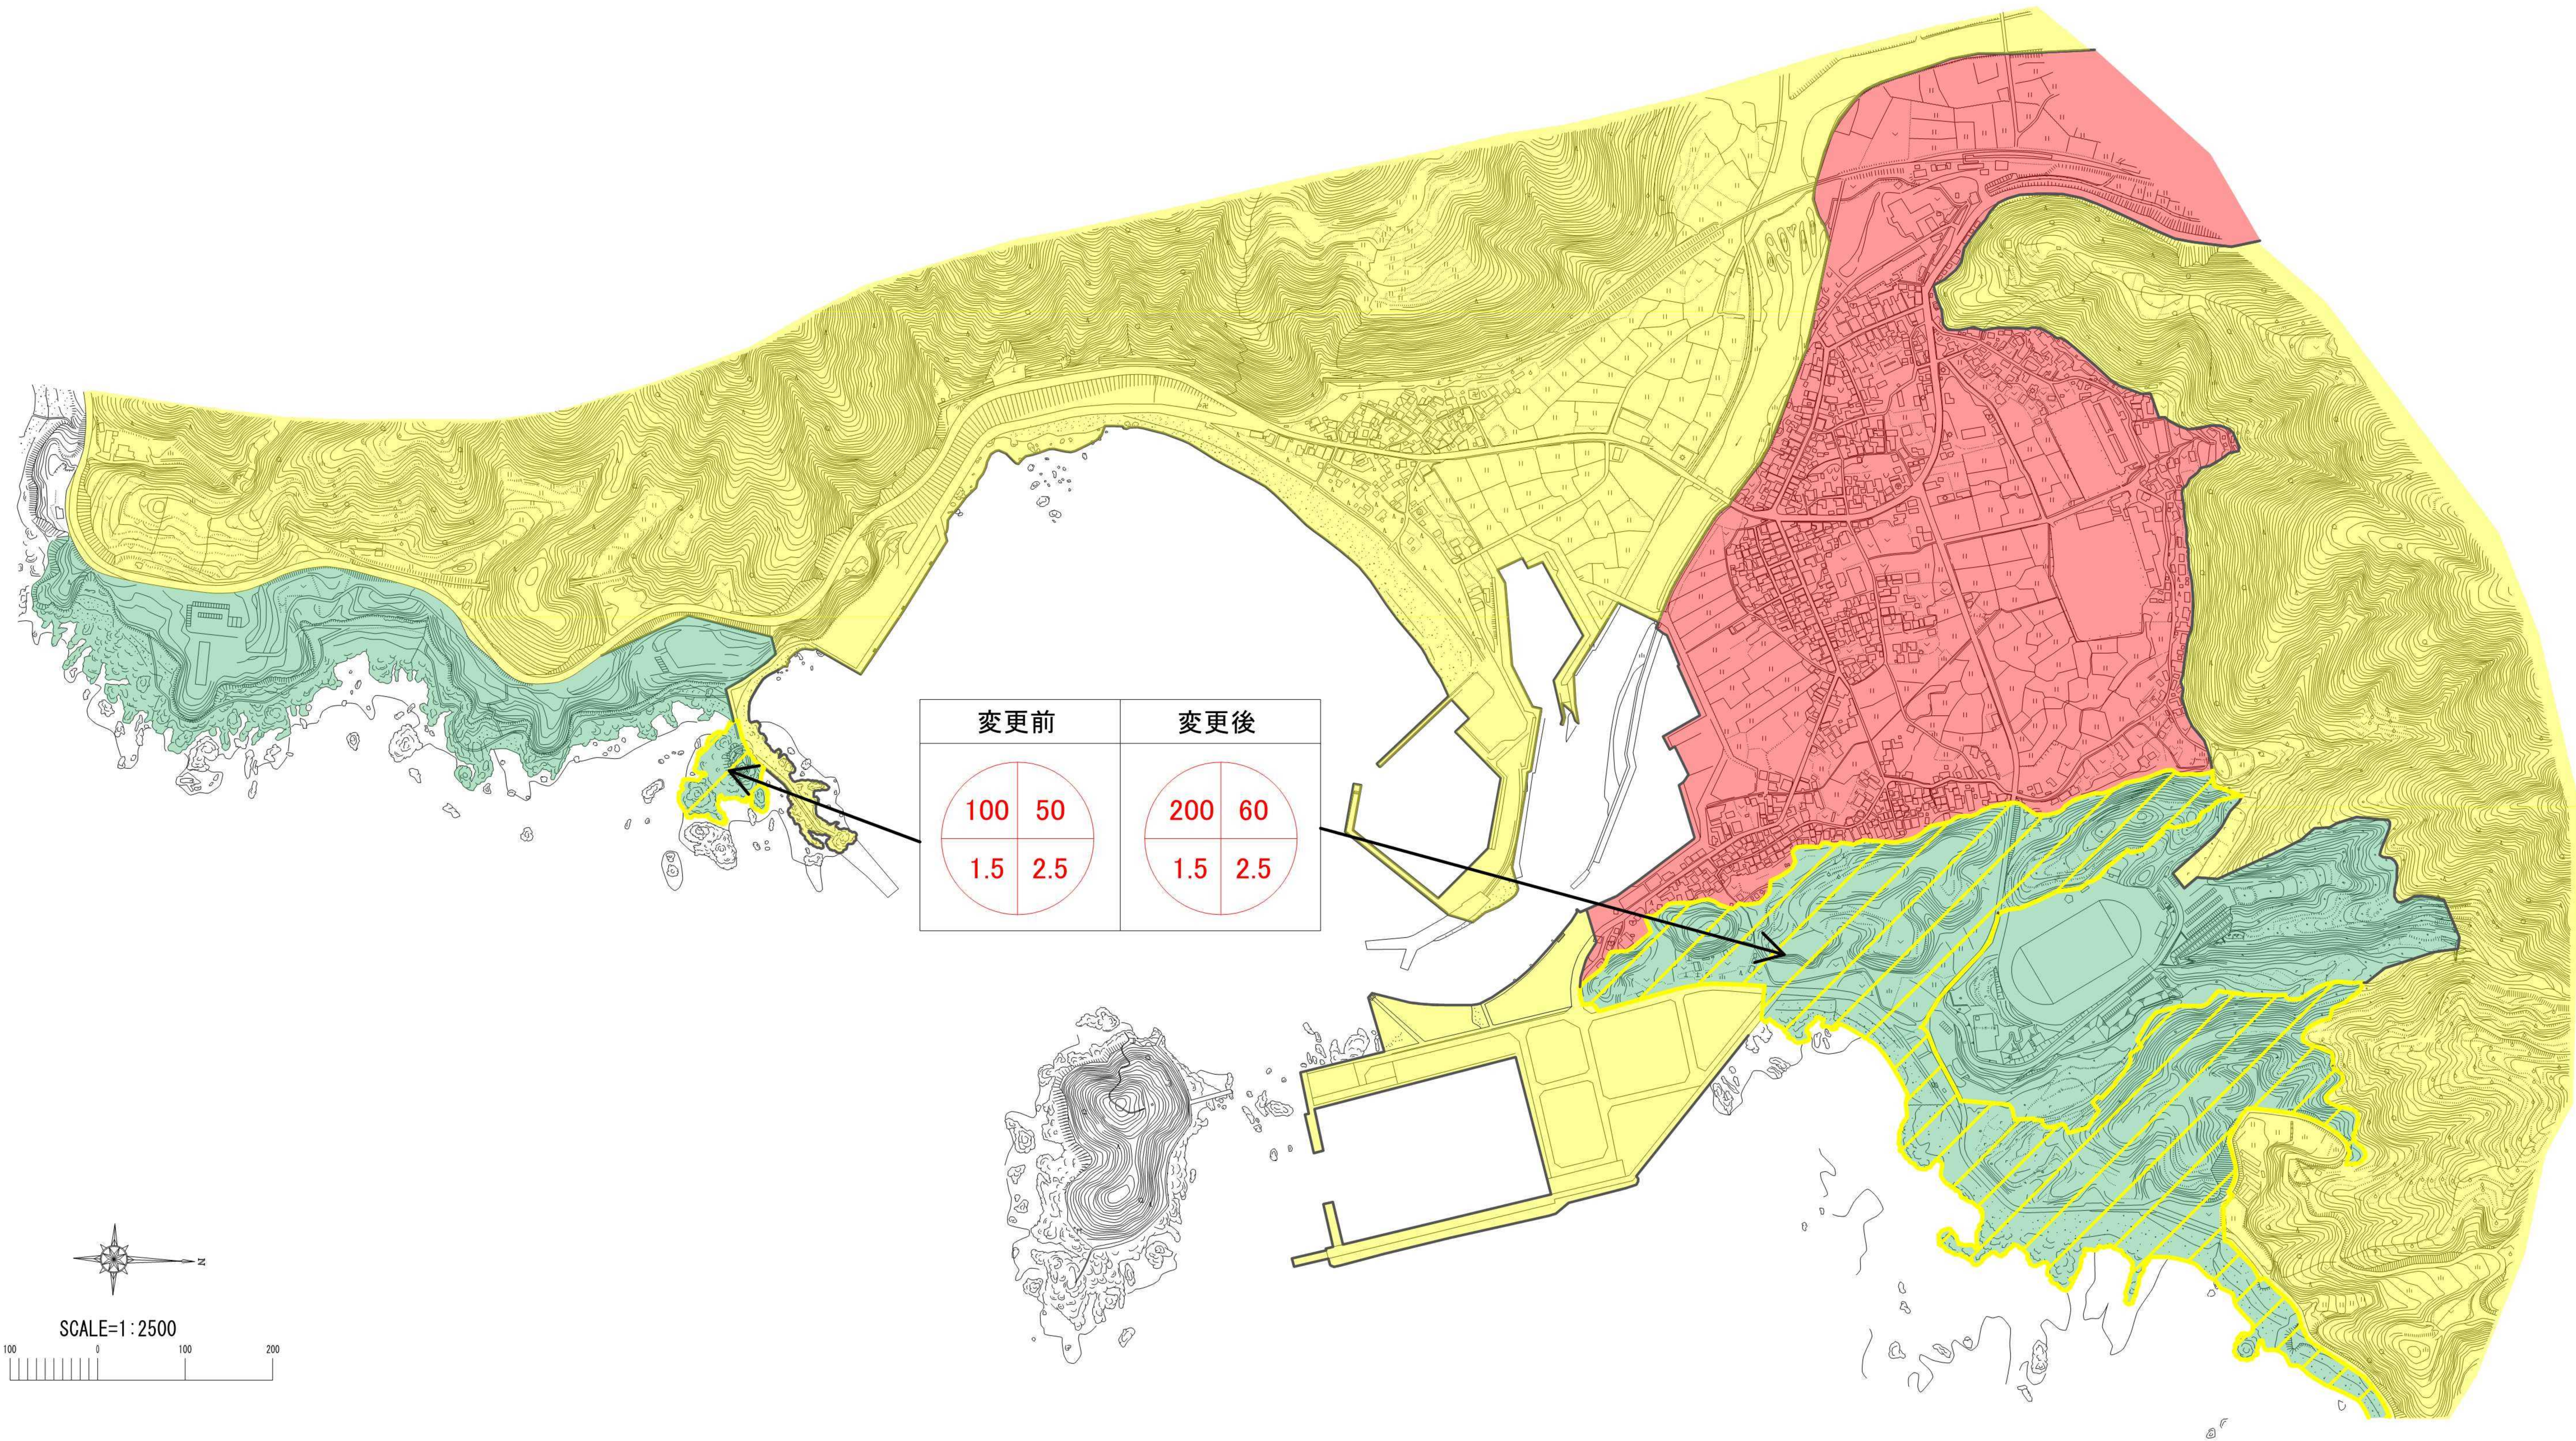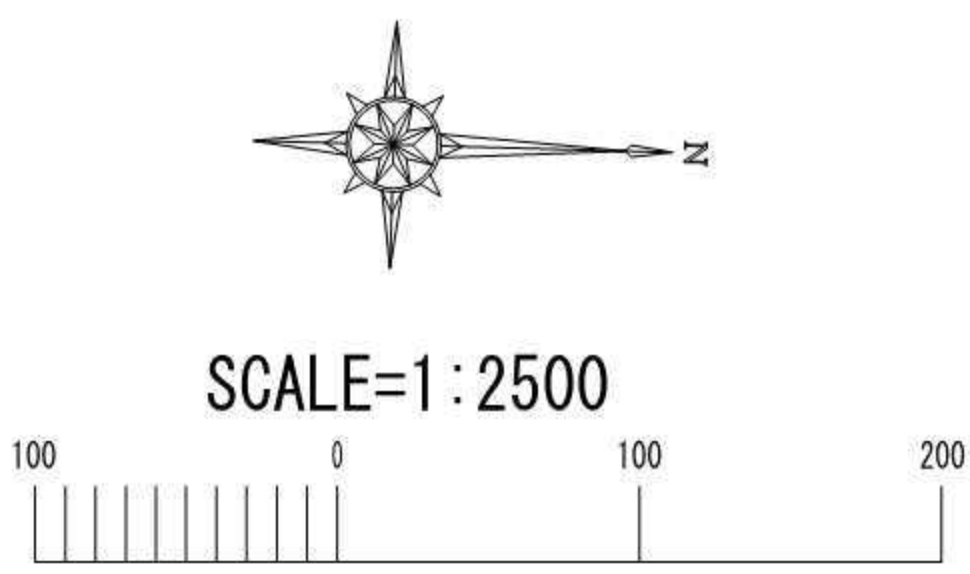

変更前	変更後
10050 1.52.5	20060 1.52.5

凡 例			
容積率(%)／建ぺい率(%)		容積率(%)	建ぺい率(%)
	200／70	20060 1.52.5	
	200／60		
	100／50	道路斜線勾配 隣地斜線勾配	

都市計画施設名	幡東都市計画公園 9・6・2号土佐西南大規模公園
図 面 名 称	新旧対象図(佐賀地区)
縮 尺	S=1/2500
図 面 番 号	/