県道久保大宮線計画平面図

高知県　香美市香北町　梅久保～大井平

S=1:500

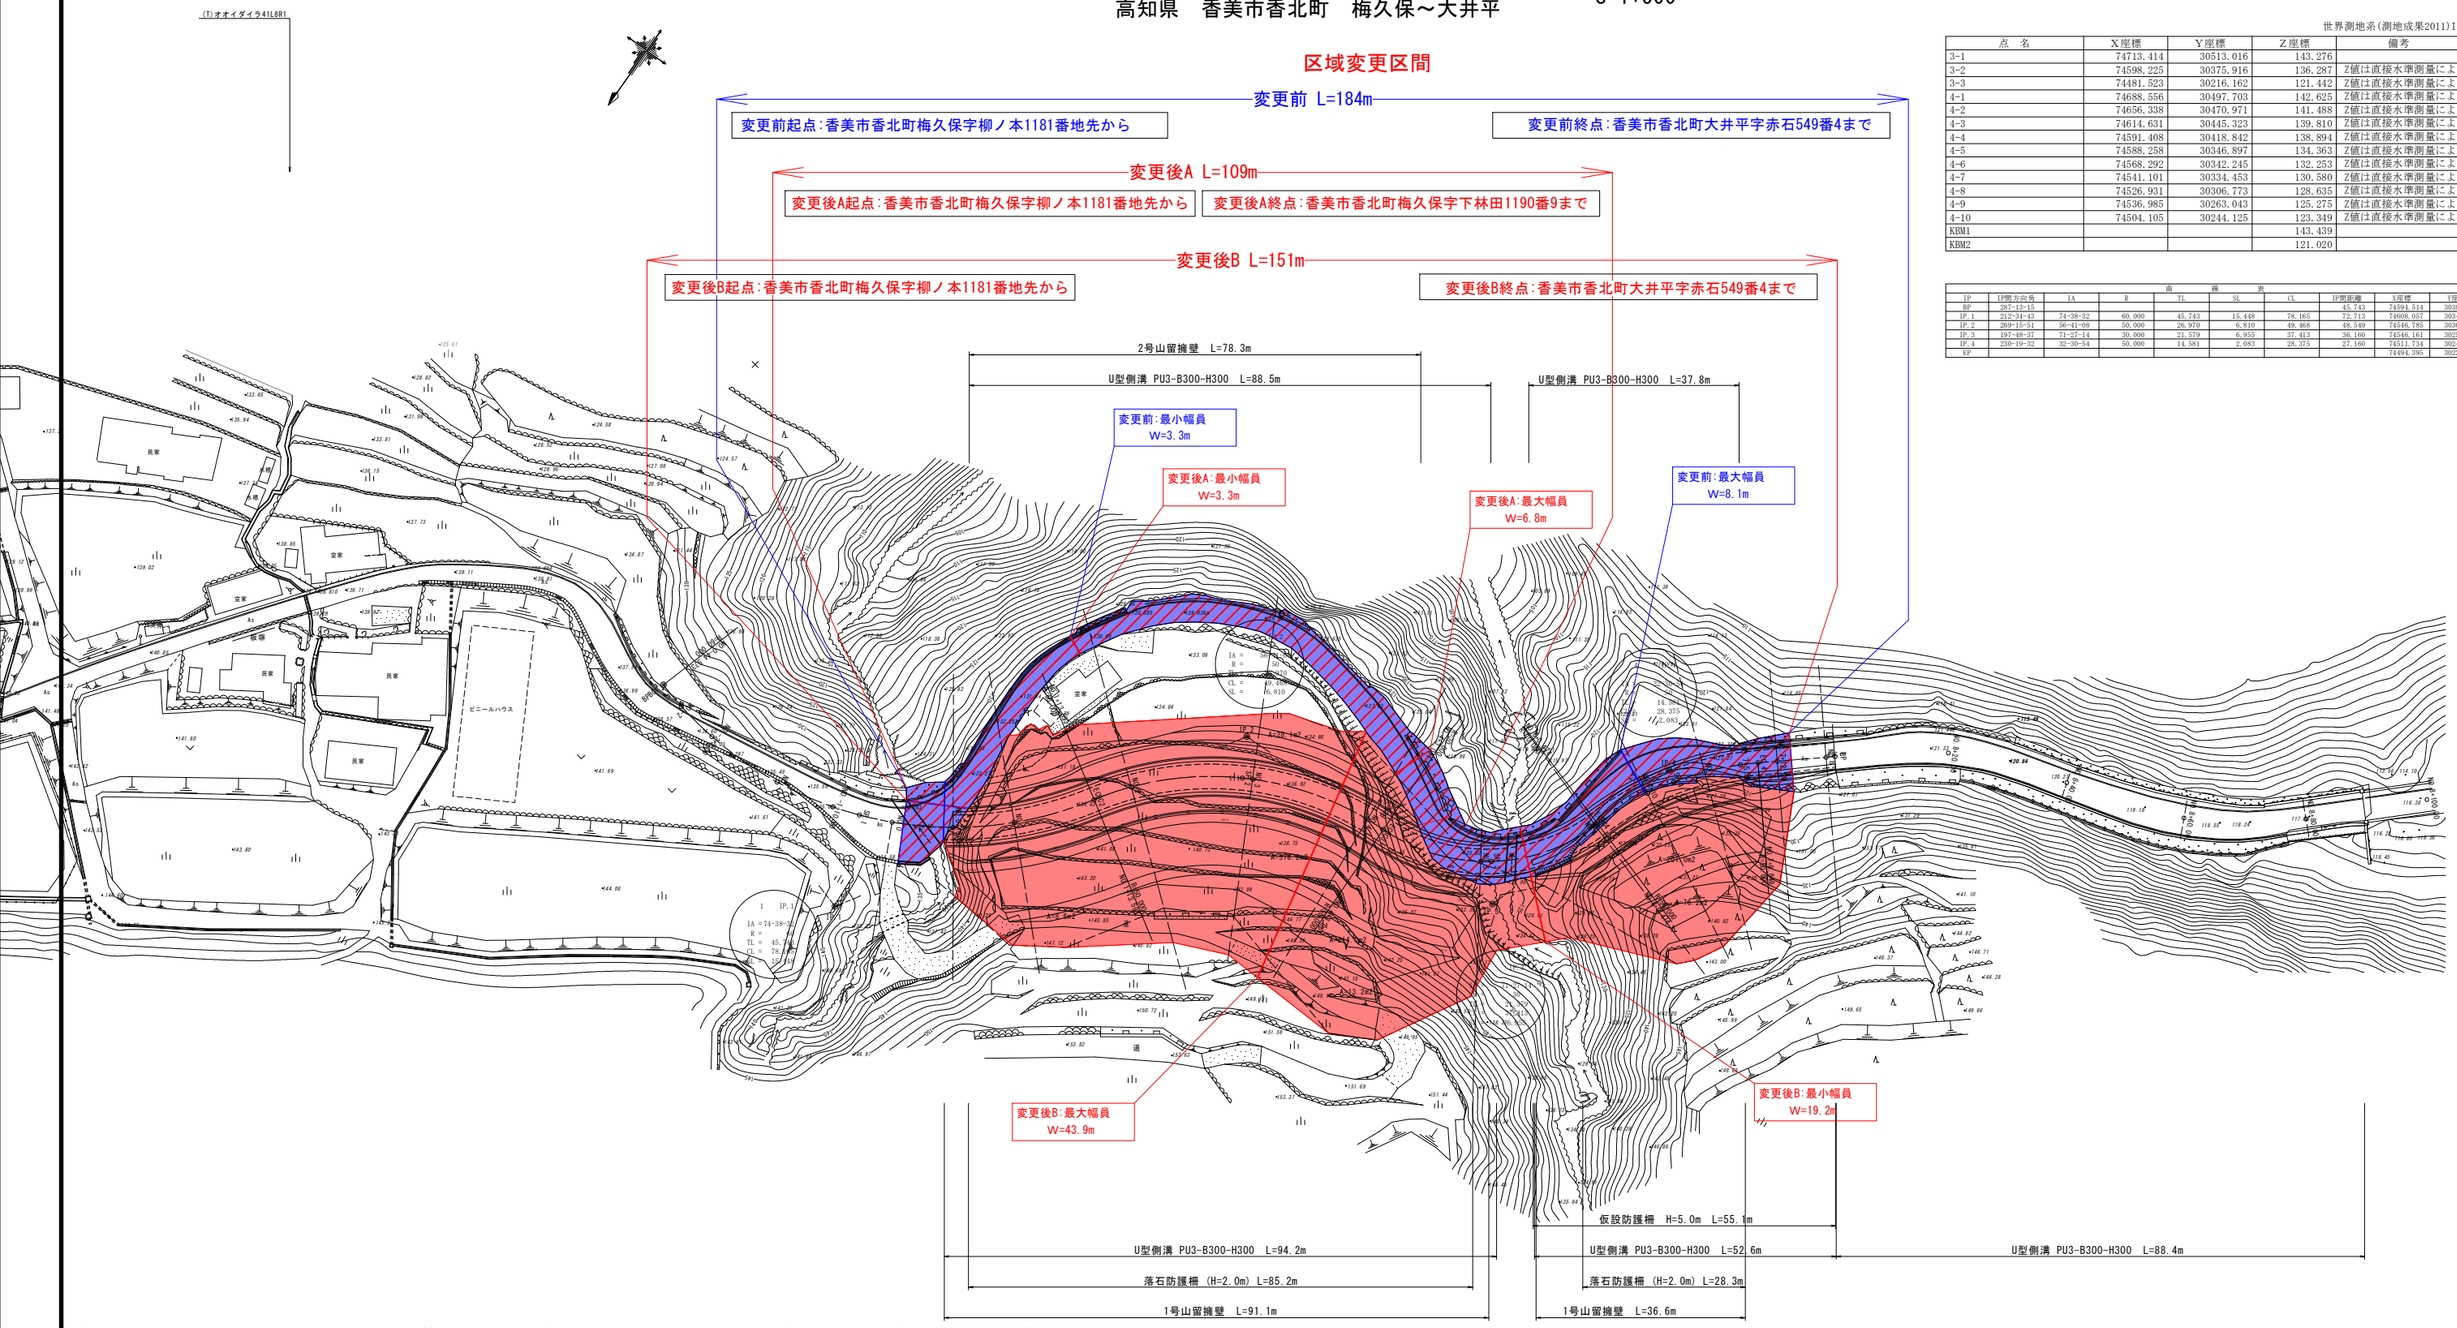

世界測地系(測地成果2011)IV系

点　名	X座標	Y座標	Z座標	備考
3-1	74713.414	30513.016	143.276	
3-2	74598.225	30375.916	136.287	Z値は直接水準測量による
3-3	74481.523	30216.162	121.442	Z値は直接水準測量による
4-1	74688.556	30497.703	142.625	Z値は直接水準測量による
4-2	74656.338	30470.971	141.488	Z値は直接水準測量による
4-3	74614.631	30445.323	139.810	Z値は直接水準測量による
4-4	74591.408	30418.842	138.894	Z値は直接水準測量による
4-5	74588.258	30346.897	134.363	Z値は直接水準測量による
4-6	74568.292	30342.245	132.253	Z値は直接水準測量による
4-7	74541.101	30334.453	130.580	Z値は直接水準測量による
4-8	74526.931	30306.773	128.635	Z値は直接水準測量による
4-9	74536.985	30263.043	125.275	Z値は直接水準測量による
4-10	74504.105	30244.125	123.349	Z値は直接水準測量による
KBM1			143.439	
KBM2			121.020	

曲線表									
IP	IP間方向角	IA	R	TL	SL	CL	IP間距離	X座標	Y座標
BP	267-13-15						45.743	74594.514	30309.953
IP.1	212-34-43	74-38-32	60.000	45.743	15.448	78.165	72.713	74608.057	30346.260
IP.2	269-15-51	56-41-08	50.000	26.970	6.810	49.468	48.549	74546.785	30307.107
IP.3	197-48-27	71-27-14	30.000	21.579	6.955	37.413	36.160	74546.161	30258.562
IP.4	230-19-32	32-30-54	50.000	14.581	2.083	28.375	27.160	74511.734	30247.502
EP								74494.395	30226.598

凡　例

：既に道路の区域となっている部分

：新たに道路の区域となる部分

高　知　県			
工事種別			
図面名称	計画平面図	縮尺	1:500
路線名	県道久保大宮線		
工事箇所	高知県　香美市香北町　梅久保～大井平		
設計種別		図面番号	——
事務所名	高知県中央東土木事務所		
会社名			