


S=1:500

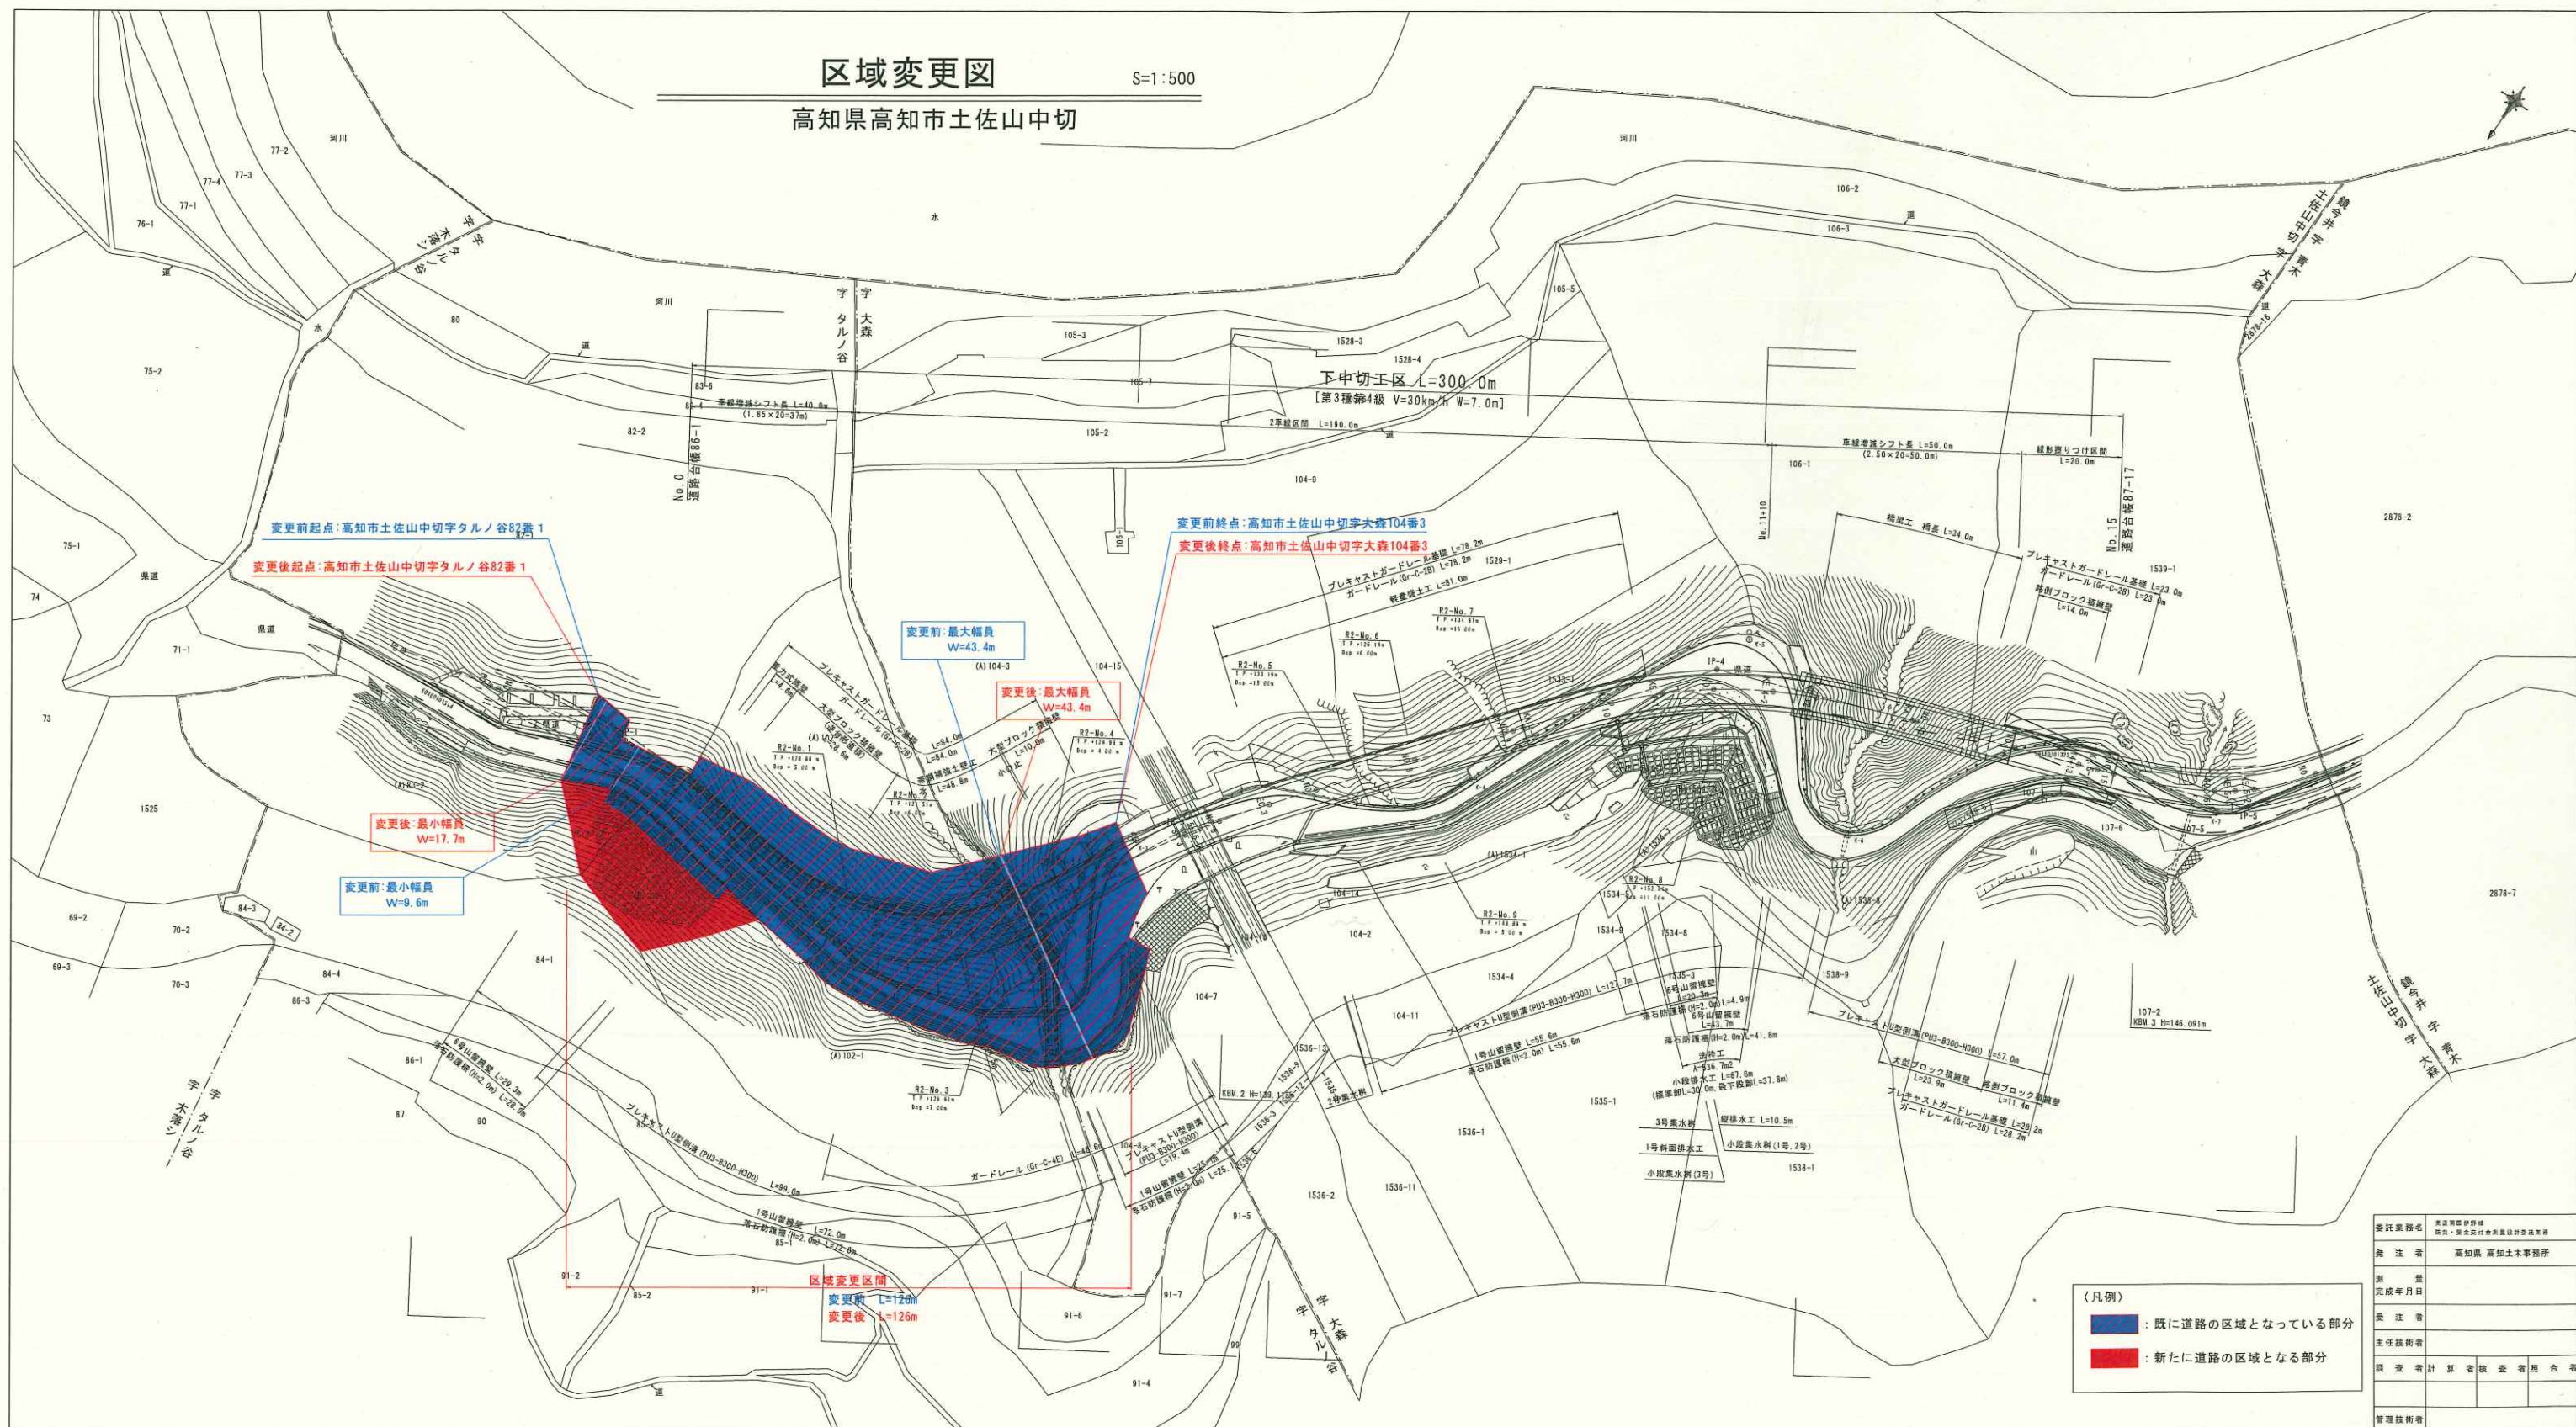

委託委託者名	高知市都市計画課 都市・交通・文化・環境計画課				
委託者	高知県 高知土木事務所				
調査完成年月日					
受注者					
主任技術者					
調査者	計	算	者	検	査
管理技術者					