


供用開始図
高知県高知市土佐山中切

S=1:500

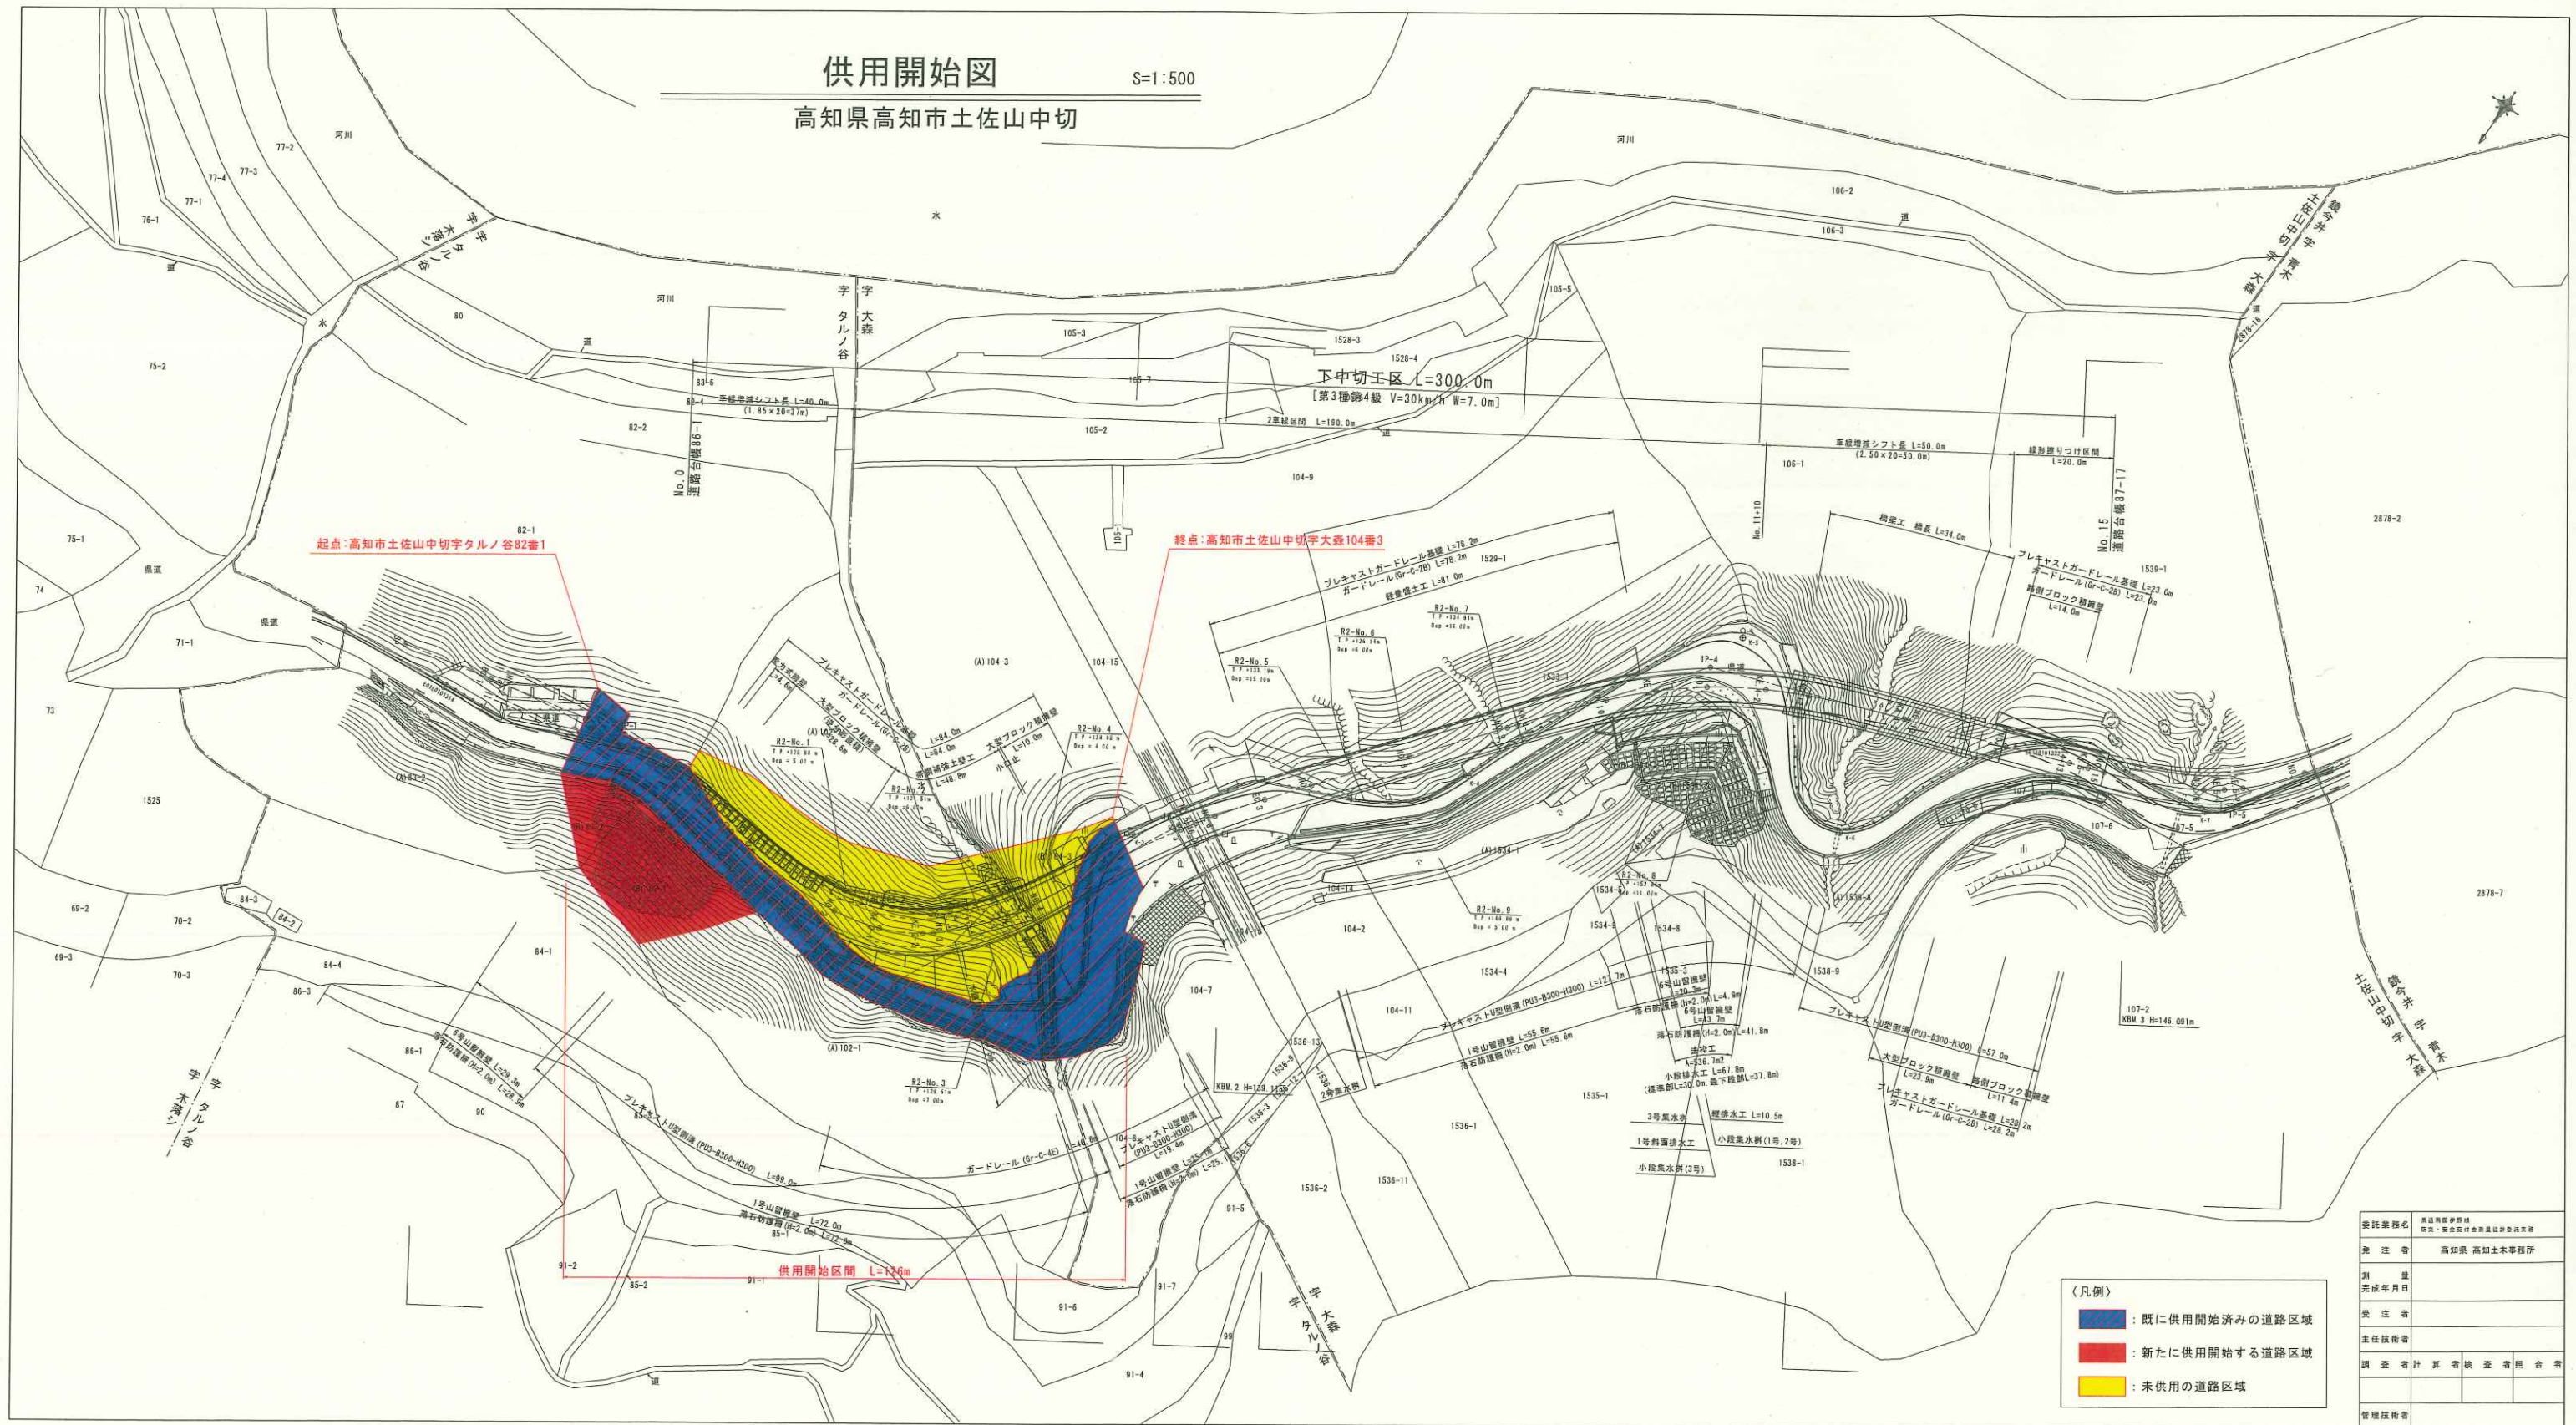

- (凡例)
- 既に供用開始済みの道路区域
 - 新たに供用開始する道路区域
 - 未供用の道路区域

完成年月日	
竣工者	
主任技術者	
調査者	計 算 者 検 査 者 照 合 者
監理技術者	