
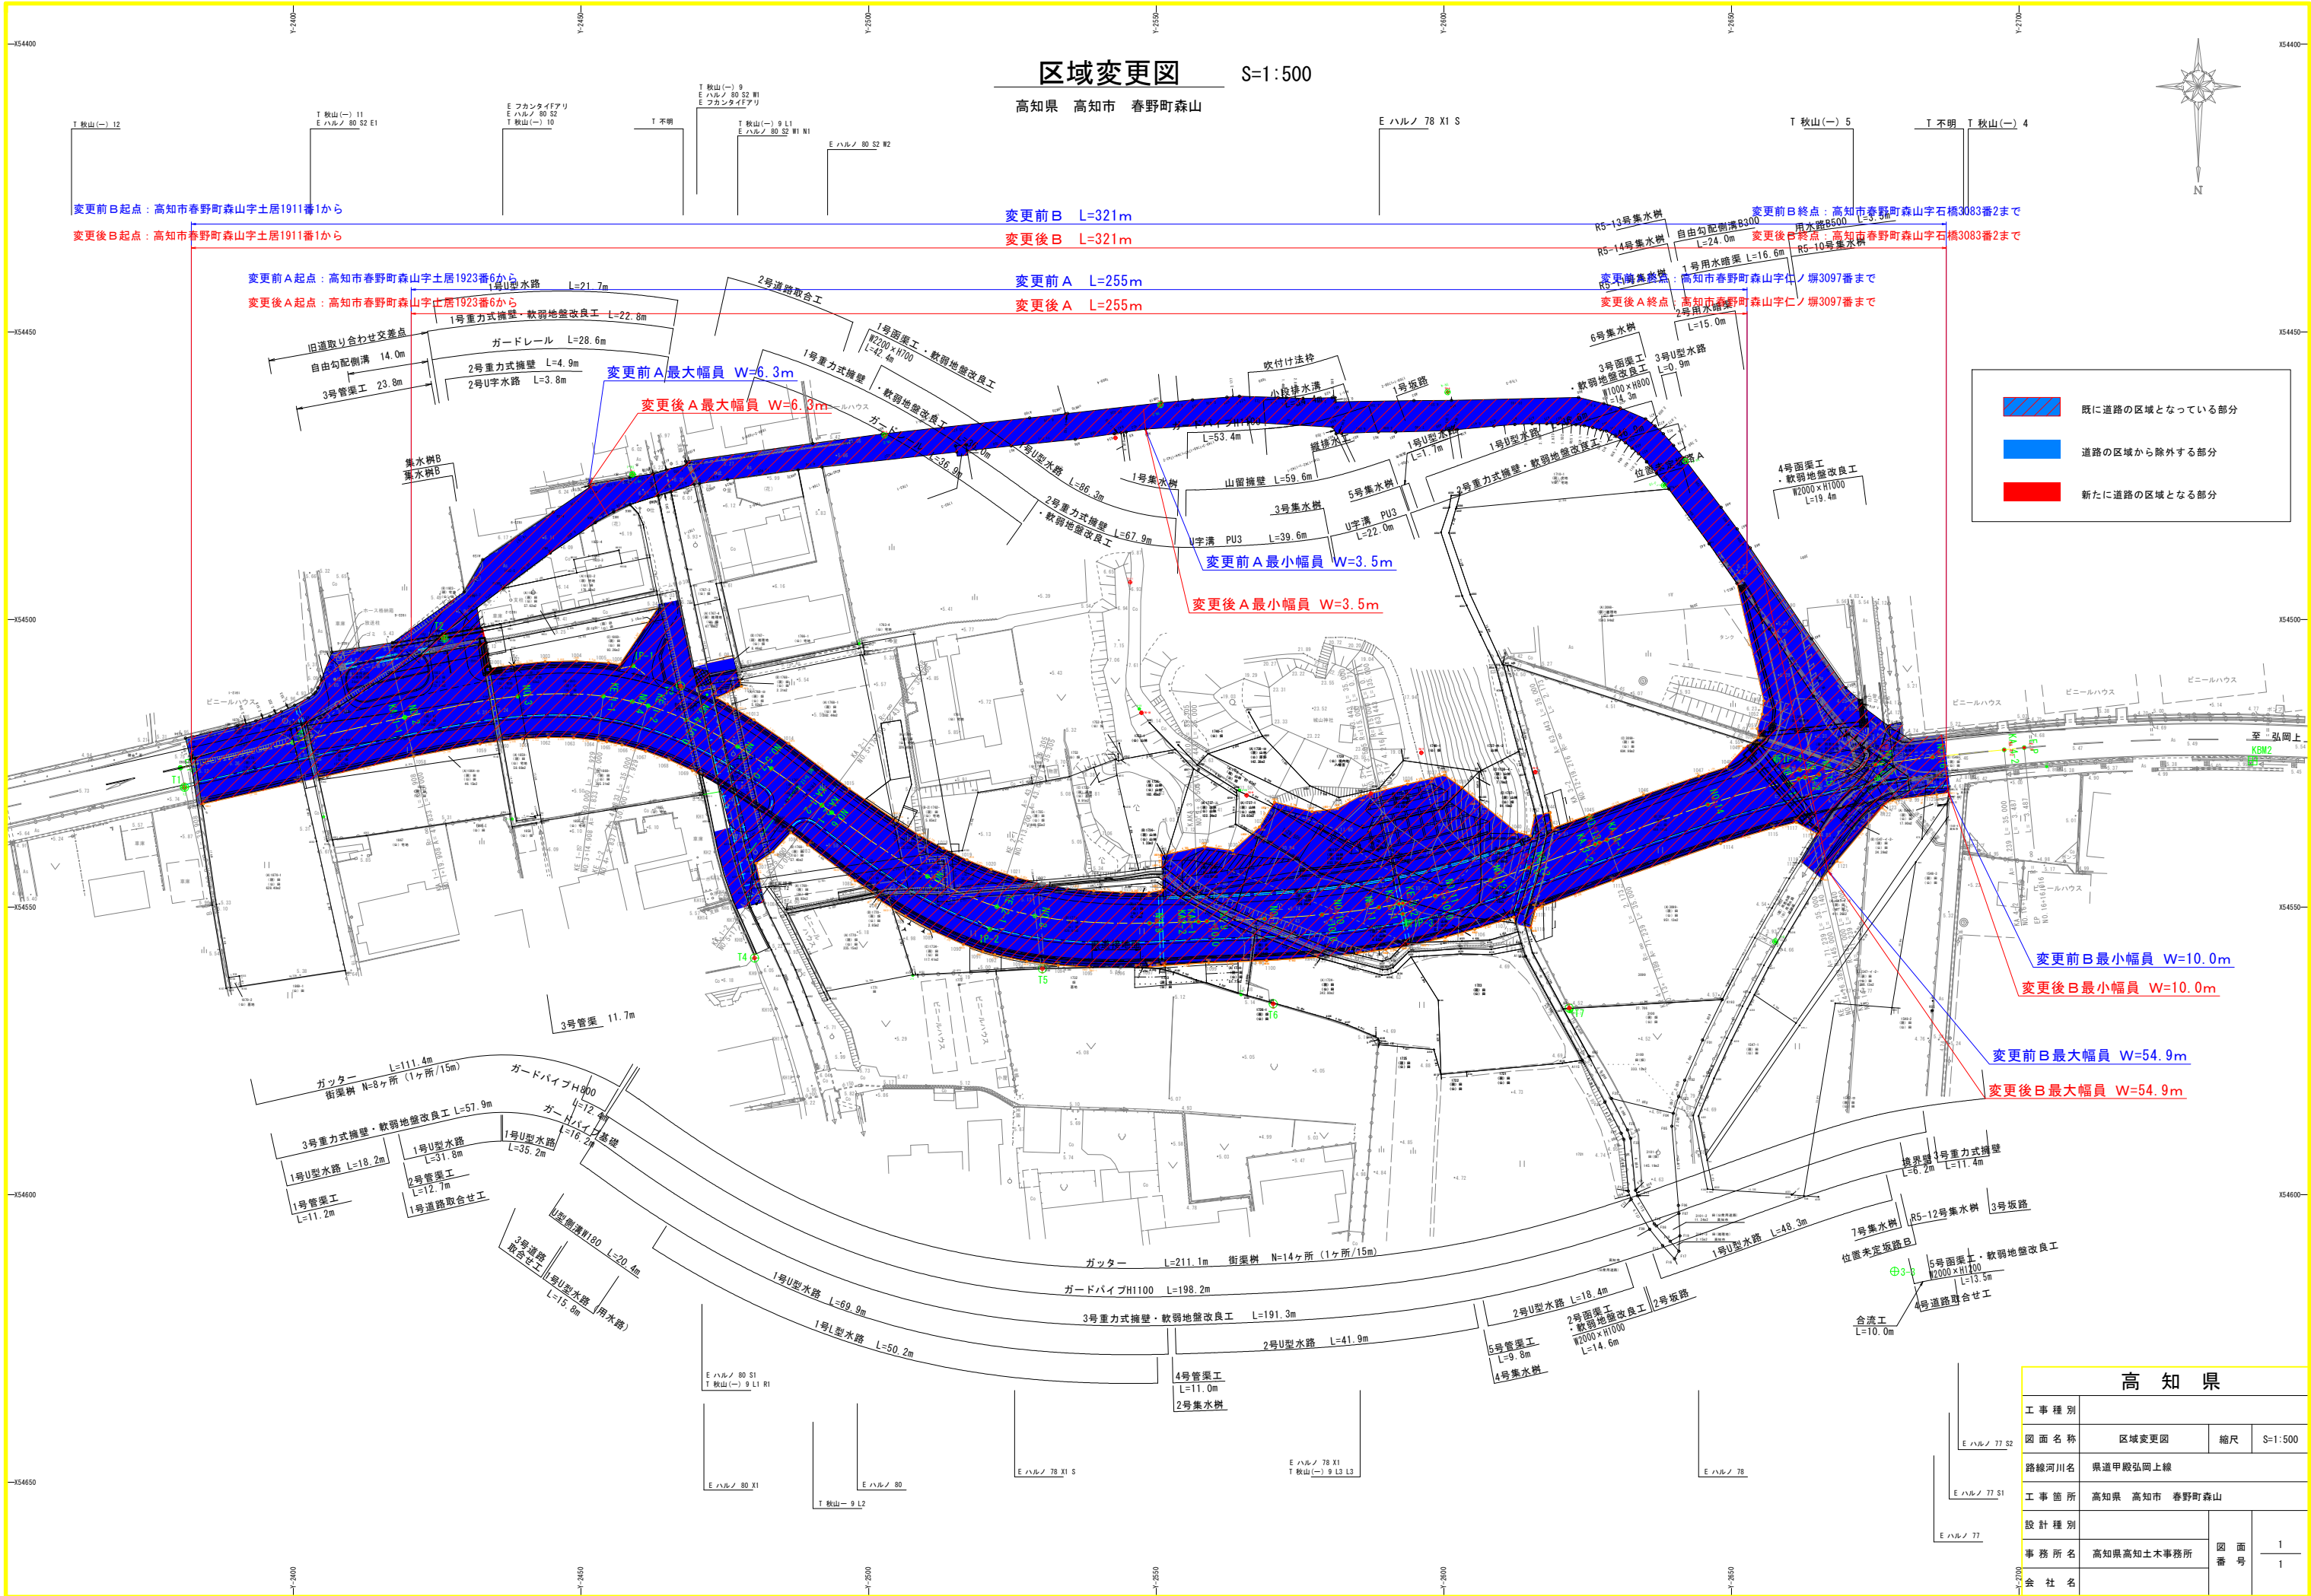


区域変更図

S=1:500

高知県 高知市 春野町森山

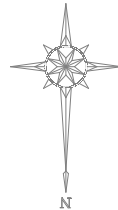

高 知 県			
工 事 種 別			
図 面 名 称	区域変更図	縮 尺	S=1:500
路線河川名	県道甲般弘岡上線		
工 事 箇 所	高知県 高知市 春野町森山		
設 計 種 別			
事 務 所 名	高知県高知土木事務所	図 面 番 号	1
会 社 名			1