


四国カルスト公園縦断線 区域変更図 S=1:500

高岡郡 橋原町 井の谷

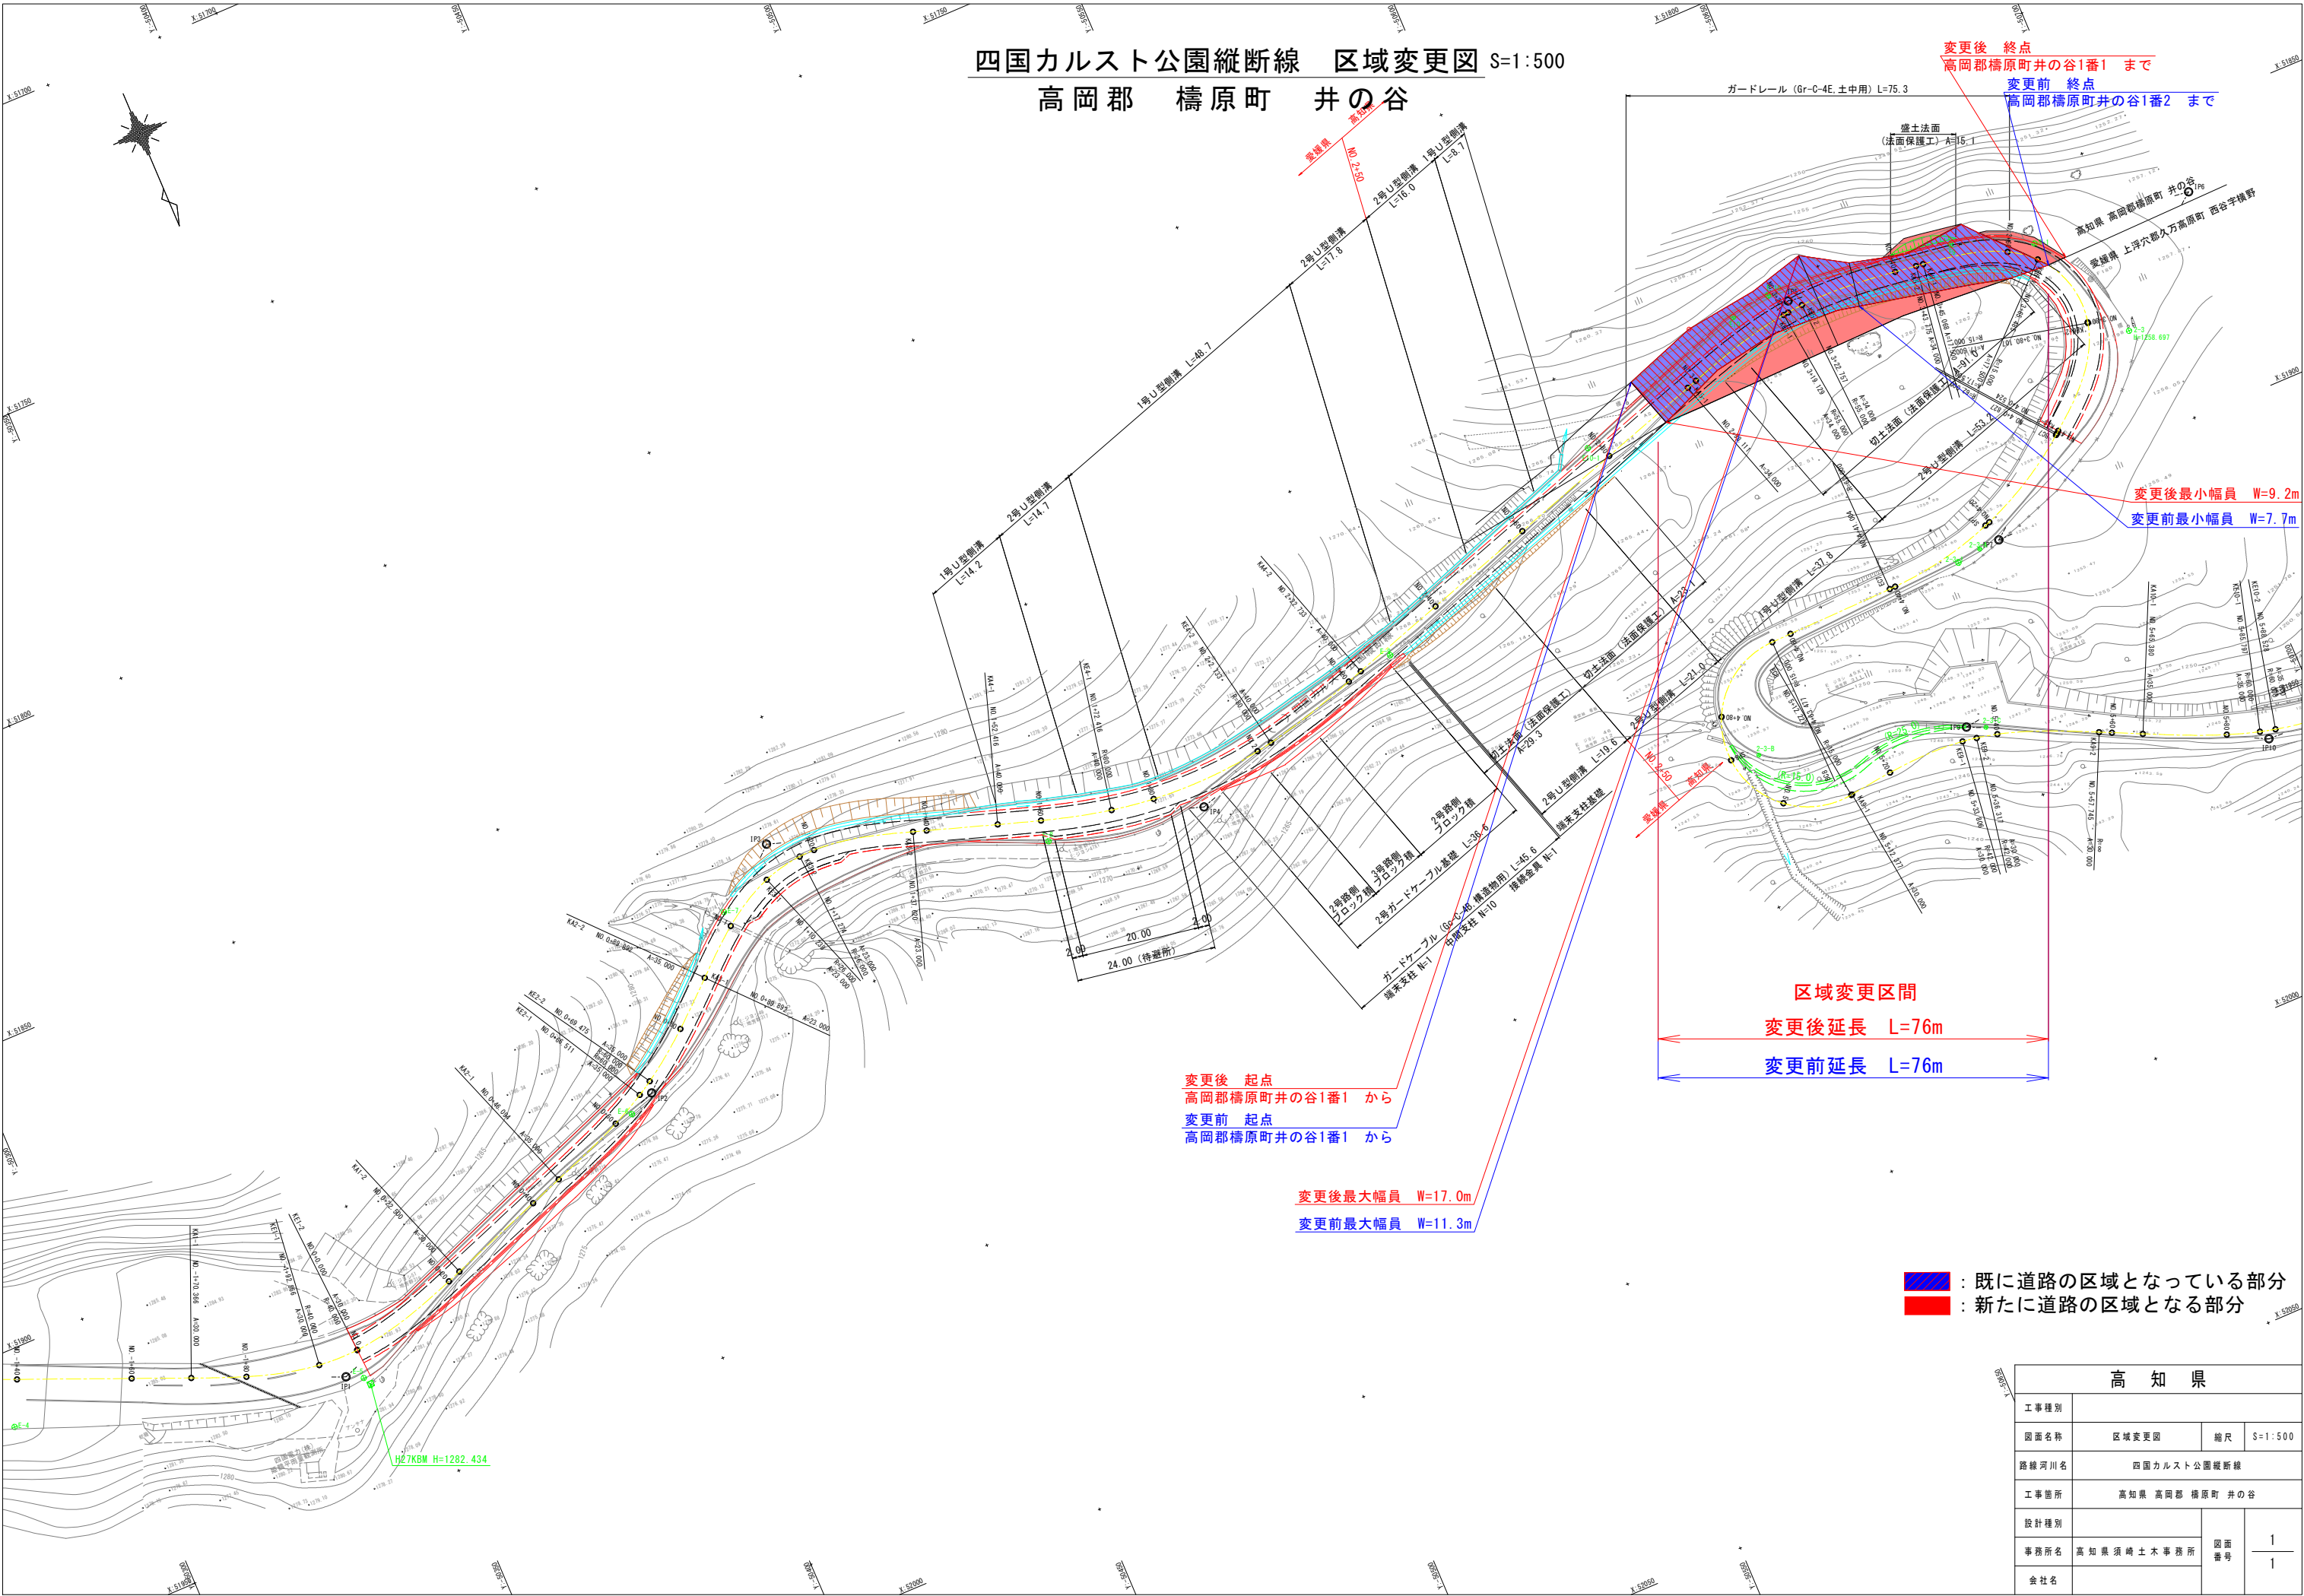

既に道路の区域となっている部分
新たに道路の区域となる部分

高 知 県			
工事種別			
図面名称	区域変更図	縮尺	S=1:500
路線河川名	四国カルスト公園縦断線		
工事箇所	高知県 高岡郡 橋原町 井の谷		
設計種別			
事務所名	高知県須崎土木事務所	図面番号	1
会社名			1