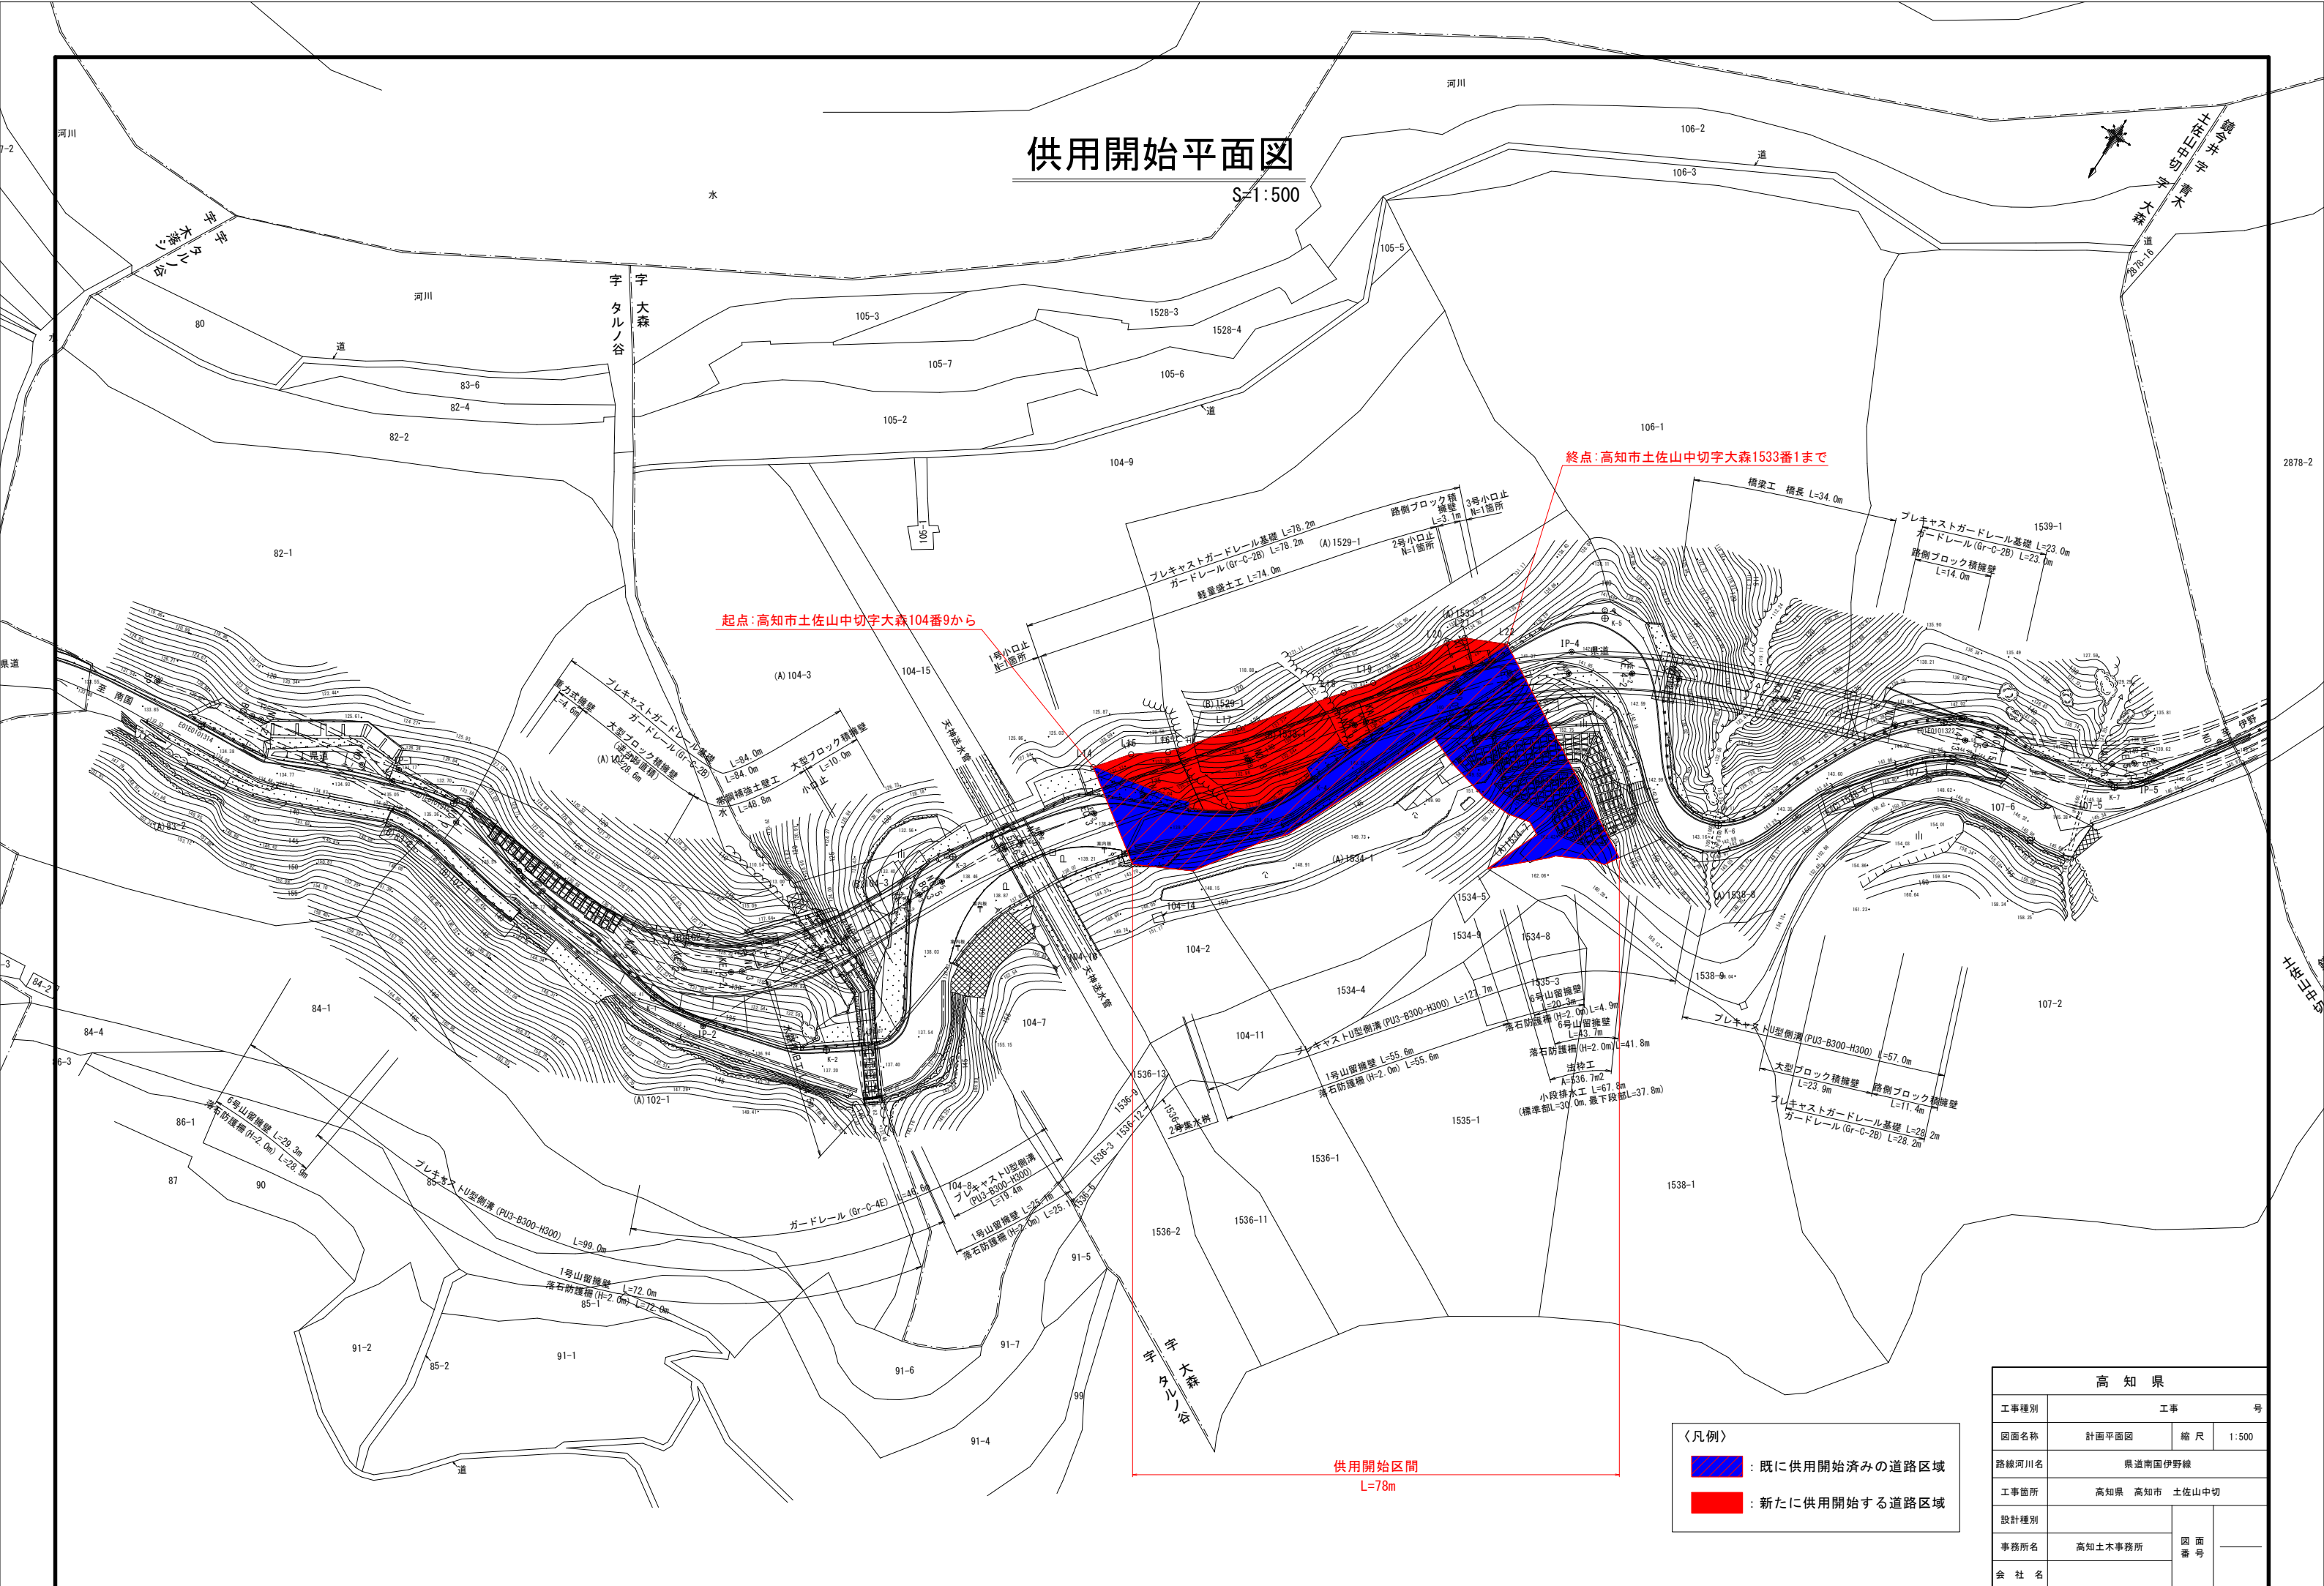


供用開始平面図

~~S=1:500~~

高 知 県			
工事種別	工事		
図面名称	計画平面図	縮 尺	1:500
路線河川名	県道南国伊野線		
工事箇所	高知県 高知市 土佐山中切		
設計種別		図 面 番 号	—
事務所名	高知土木事務所		
会 社 名			