用地平面図 S=1:500

（高知県　四万十市　竹屋敷地内）

凡例

▨ : 既に道路の区域となっている部分

🟥 : 新たに道路の区域となる部分

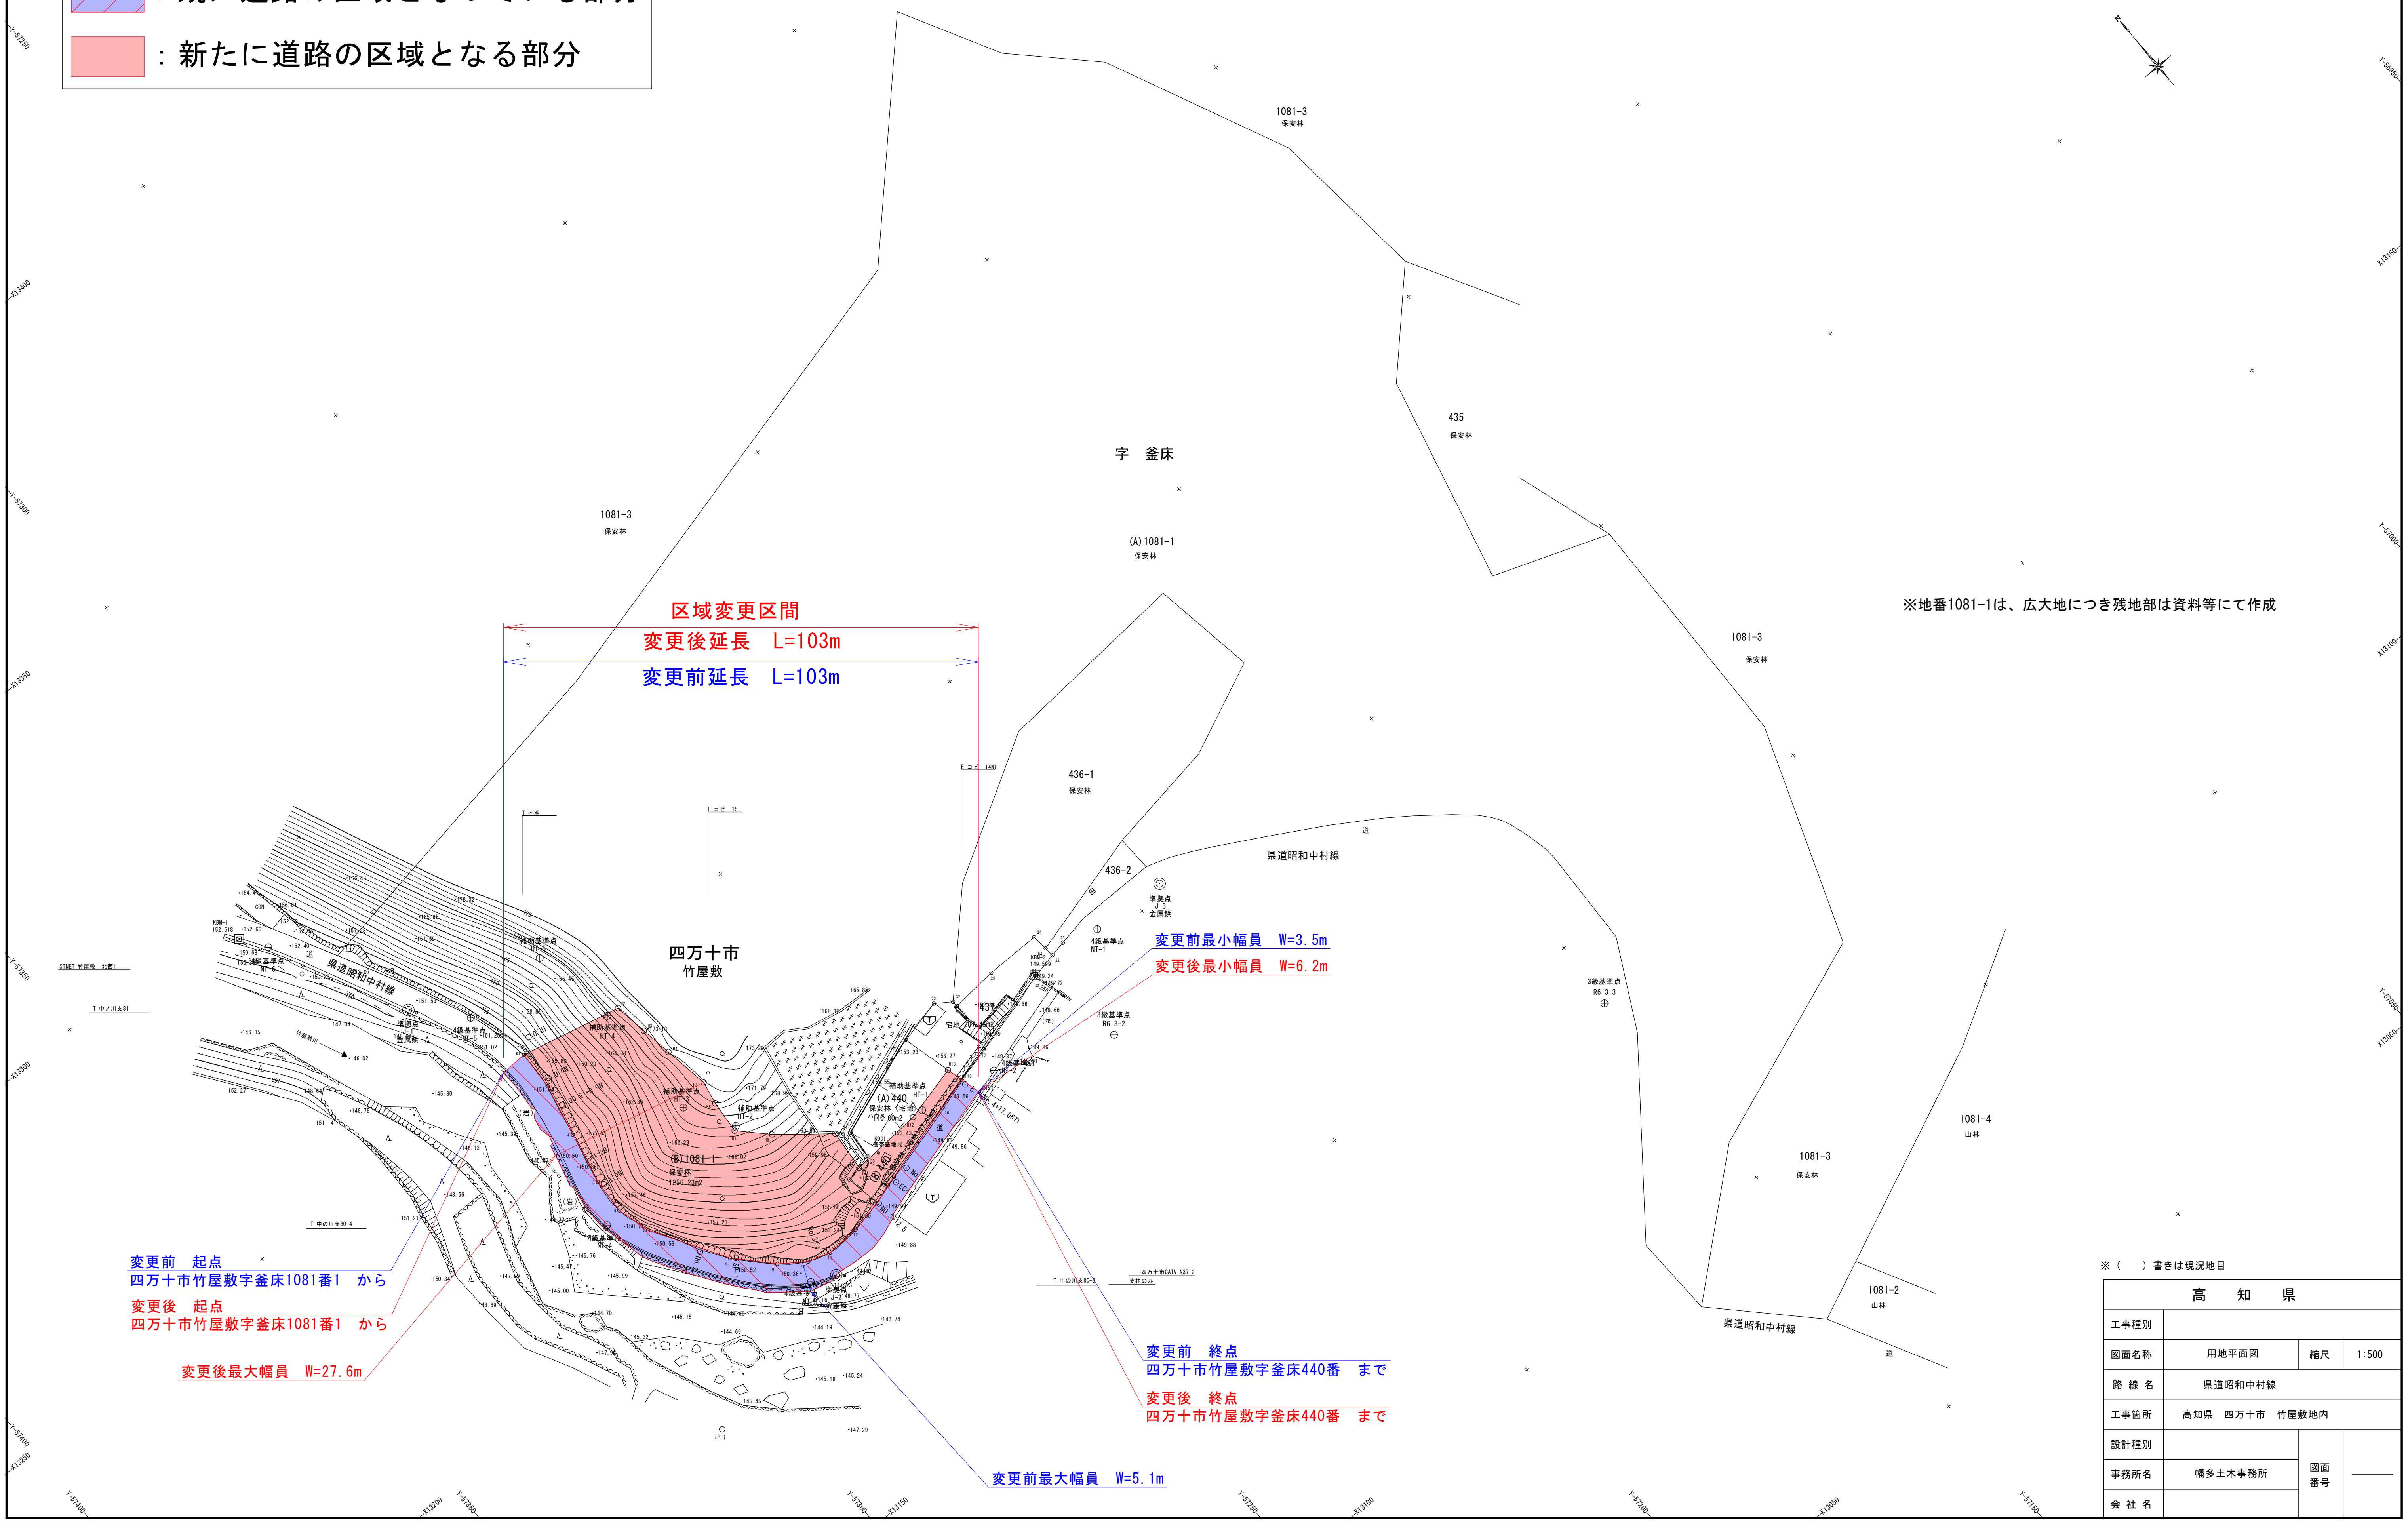

区域変更区間
変更後延長　L=103m
変更前延長　L=103m
変更前最小幅員　W=3.5m
変更後最小幅員　W=6.2m
変更前　起点
四万十市竹屋敷字釜床1081番1　から
変更後　起点
四万十市竹屋敷字釜床1081番1　から
変更後最大幅員　W=27.6m
変更前最大幅員　W=5.1m
変更前　終点
四万十市竹屋敷字釜床440番　まで
変更後　終点
四万十市竹屋敷字釜床440番　まで
字　釜床
四万十市
竹屋敷
1081-3
保安林
(A)1081-1
保安林
435
保安林
436-1
保安林
436-2
437
1081-4
山林
1081-2
山林
(B)1081-1
保安林
1256.23m2
(A)440
保安林（宅地）
140.00m2
(B)440
宅地
県道昭和中村線
道
竹屋敷川
補助基準点 HT-1
補助基準点 HT-2
補助基準点 HT-3
補助基準点 HT-4
補助基準点 HT-5
4級基準点 NT-1
4級基準点 NT-2
4級基準点 NT-4
4級基準点 NT-5
4級基準点 NT-6
準拠点 J-1 金属鋲
準拠点 J-2 金属鋲
準拠点 J-3 金属鋲
3級基準点 R6 3-2
3級基準点 R6 3-3
KBM-1 152.518
KBM-2 149.599
KDDI 携帯基地局
No.4+17.067
IP.1
T 中の川支80-4
T 中ノ川支81
STNET 竹屋敷 北西1
T 不明
E コピ 15
四万十市CATV N37.2
※地番1081-1は、広大地につき残地部は資料等にて作成

※（　　）書きは現況地目

高　知　県			
工事種別			
図面名称	用地平面図	縮尺	1:500
路 線 名	県道昭和中村線		
工事箇所	高知県　四万十市　竹屋敷地内		
設計種別		図面 番号	――
事務所名	幡多土木事務所		
会 社 名			