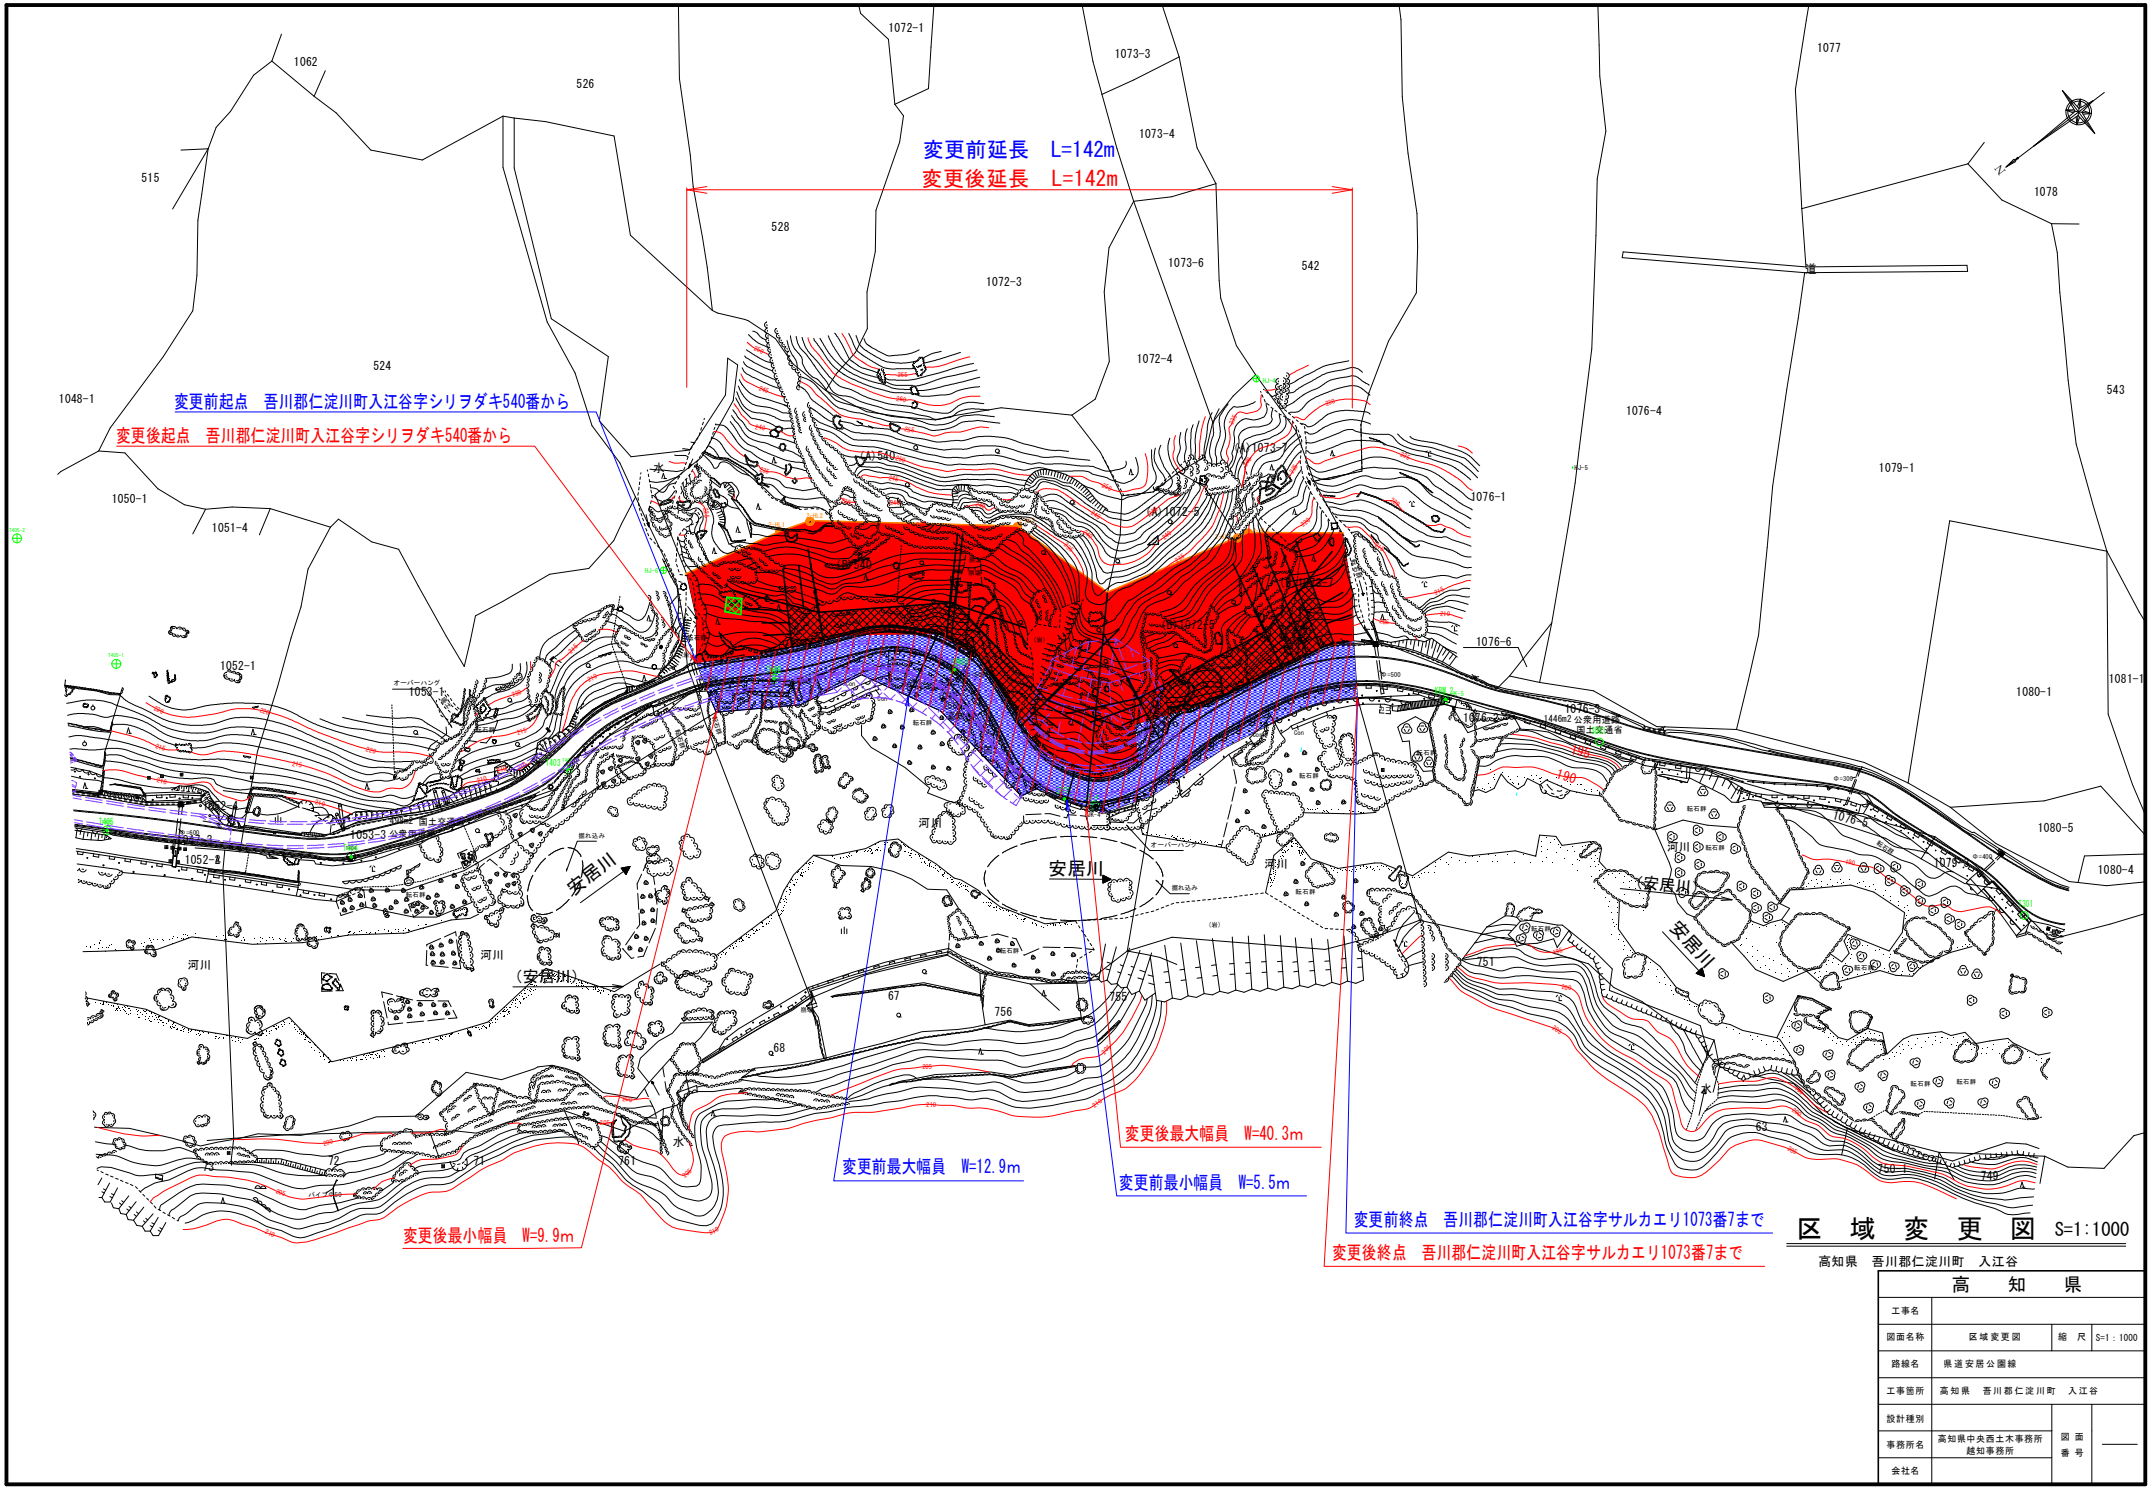

区　域　変　更　図　S=1:1000

高知県　吾川郡仁淀川町　入江谷

高　知　県			
工事名			
図面名称	区域変更図	縮　尺	S=1：1000
路線名	県道安居公園線		
工事箇所	高知県　吾川郡仁淀川町　入江谷		
設計種別			
事務所名	高知県中央西土木事務所 越知事務所	図面番号	
会社名			