区域変更図　S=1:250
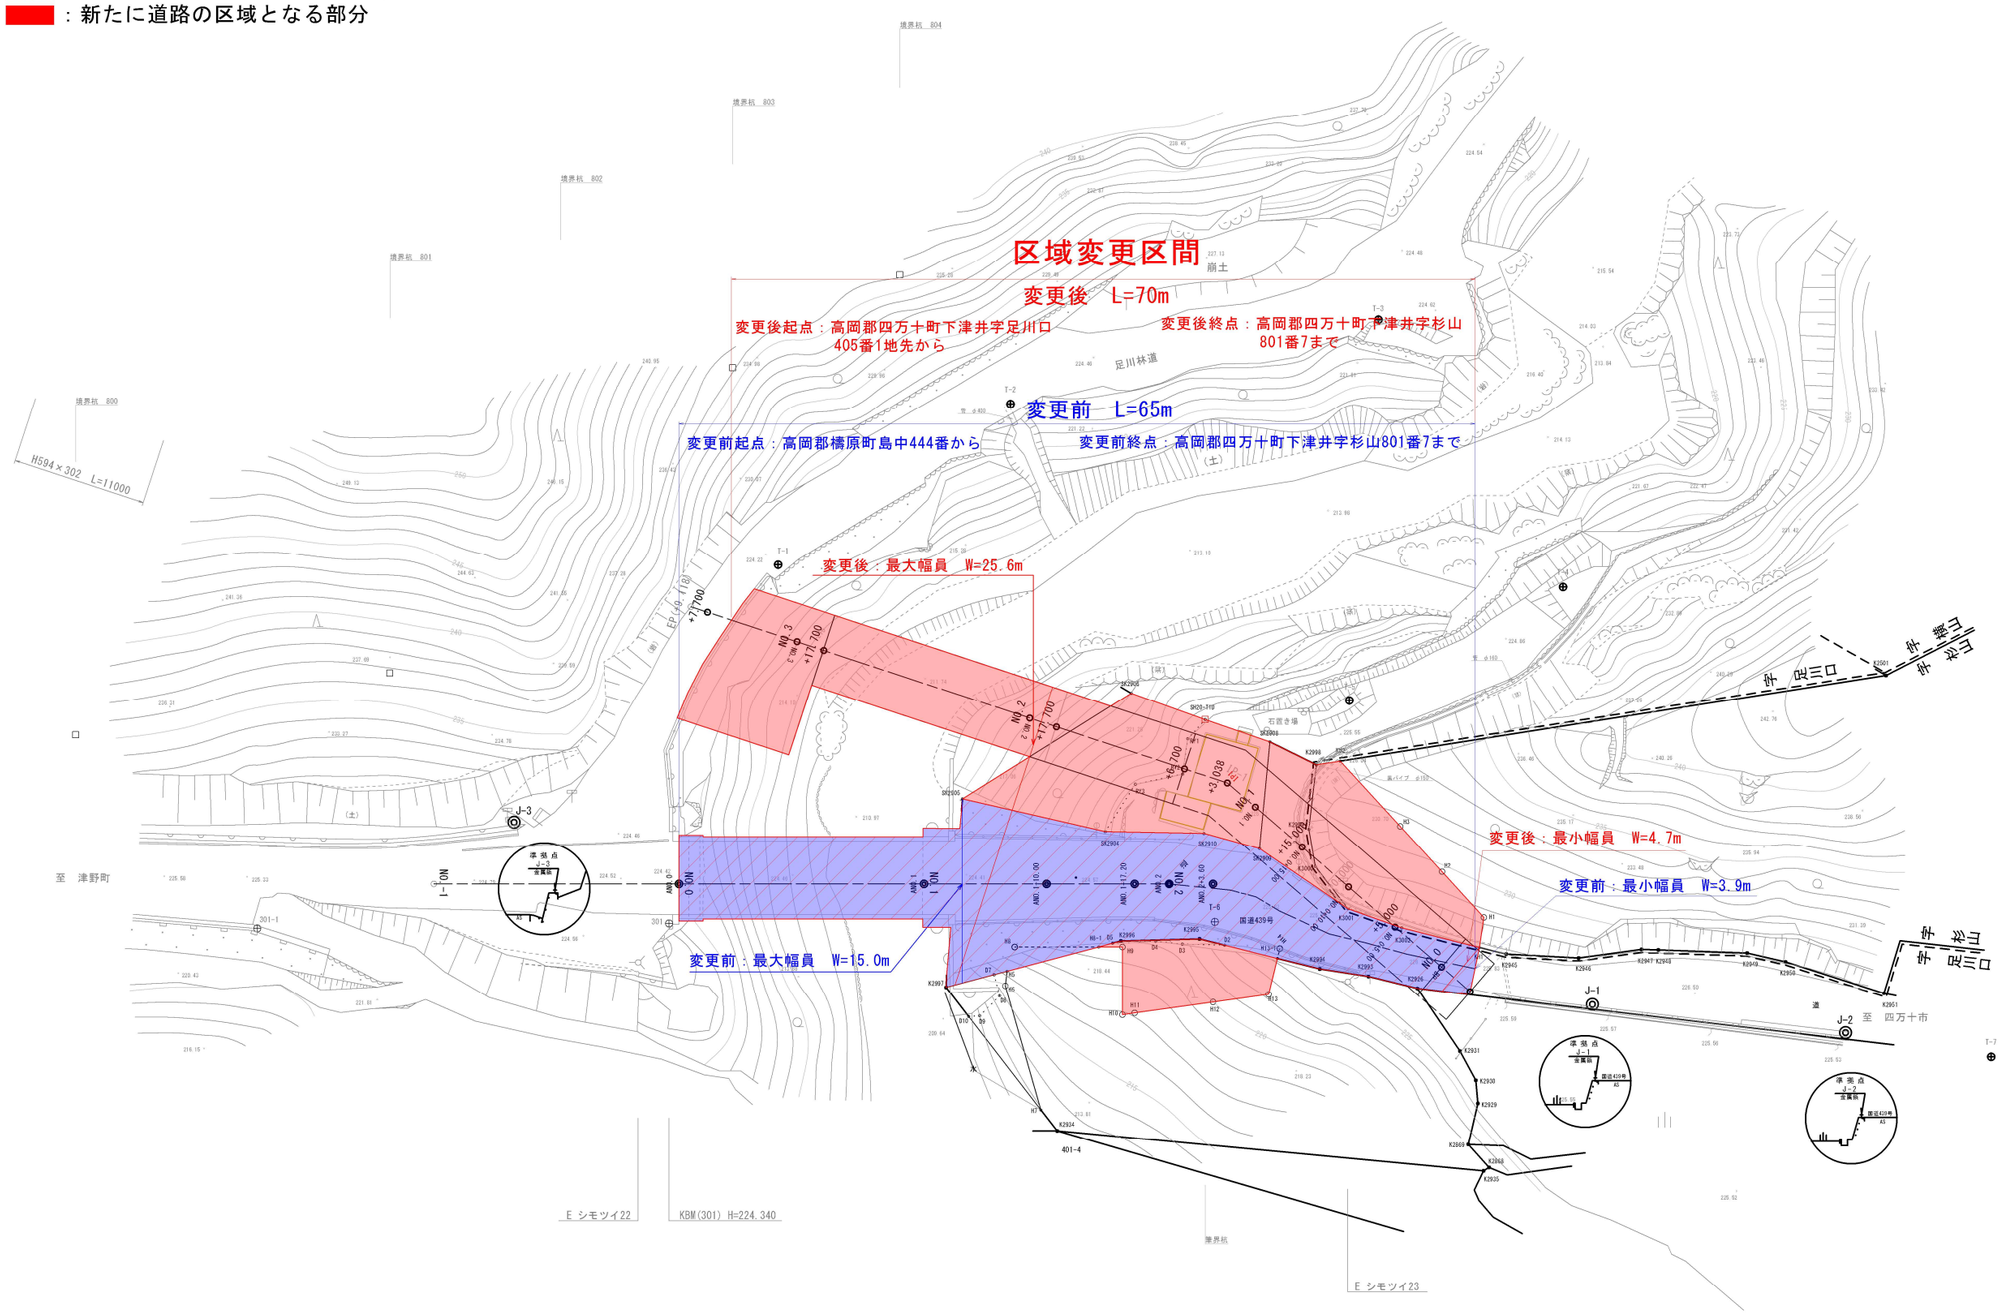
：既に道路の区域となっている部分
：新たに道路の区域となる部分